


**ZIE BIJZONDERE
VOORWAARDE(N)**

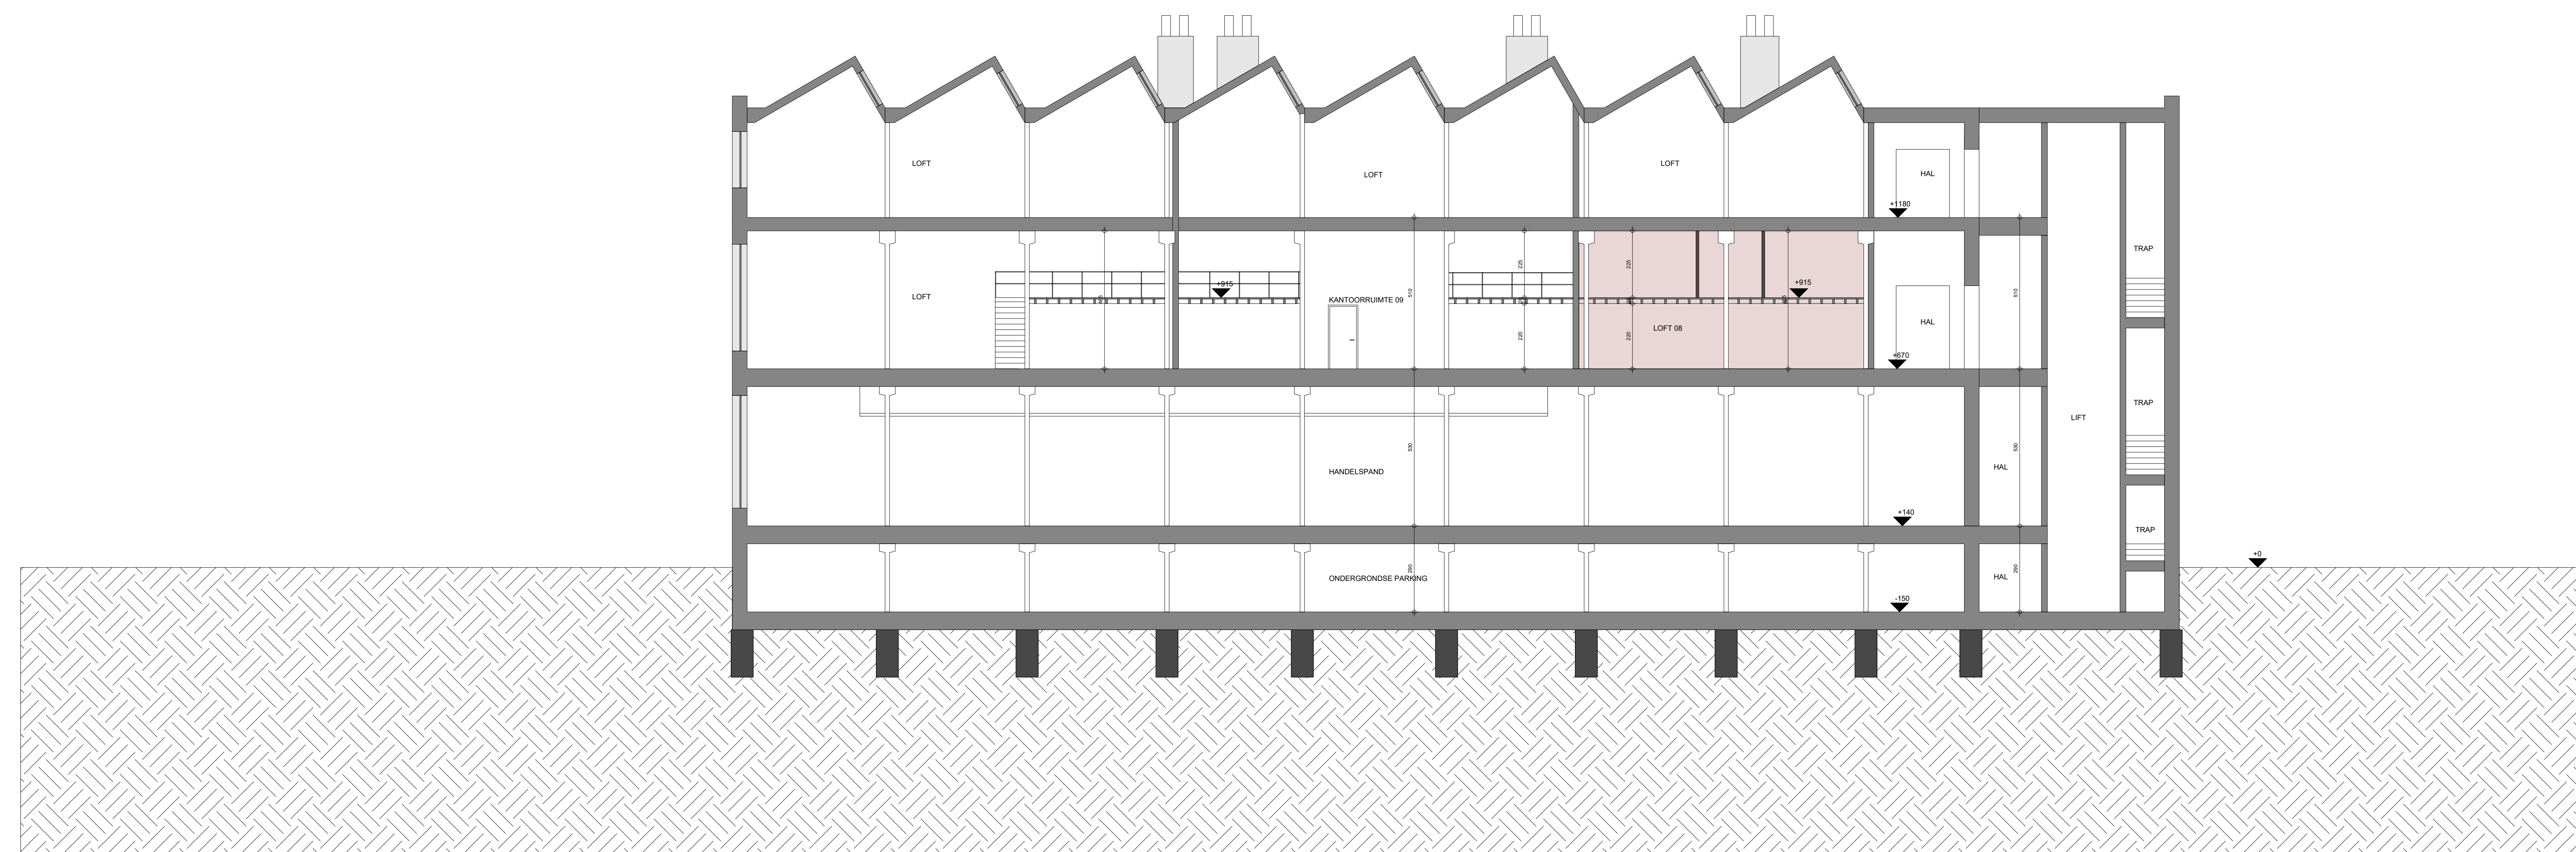

Alle funderingen tot op vaste- en vorstvrije grond
 Alle stabiliteit volgens studie van Ir. Bouwmeester
 Alle begrotingscijfers tussen het architect- en stabiliteitsplan dienen te worden gemiddeld
 Alle maatveranderingen zijn indicatief en dienen te worden gecontroleerd

Bouwplaats Rooigemijn 2 Gard Afsn. 16de ald., Ste K 697/L, nr. 0879R0000 Oost-Vlaanderen	Bouwover Pieter Devos & Kobe Lakeman Ouden Hoeweg 13 8570 Aarschot	dat. 08/07/2024 plan afm. in cm sch. 1/100
Project LOFT 8	BA_2401_S_N_2_Snede BB'	
Goedgekeurd en voor akkoord ondertekend:		
bouwover	architect	samensteller