


# ZIE BIJZONDERE VOORWAARDE(N)

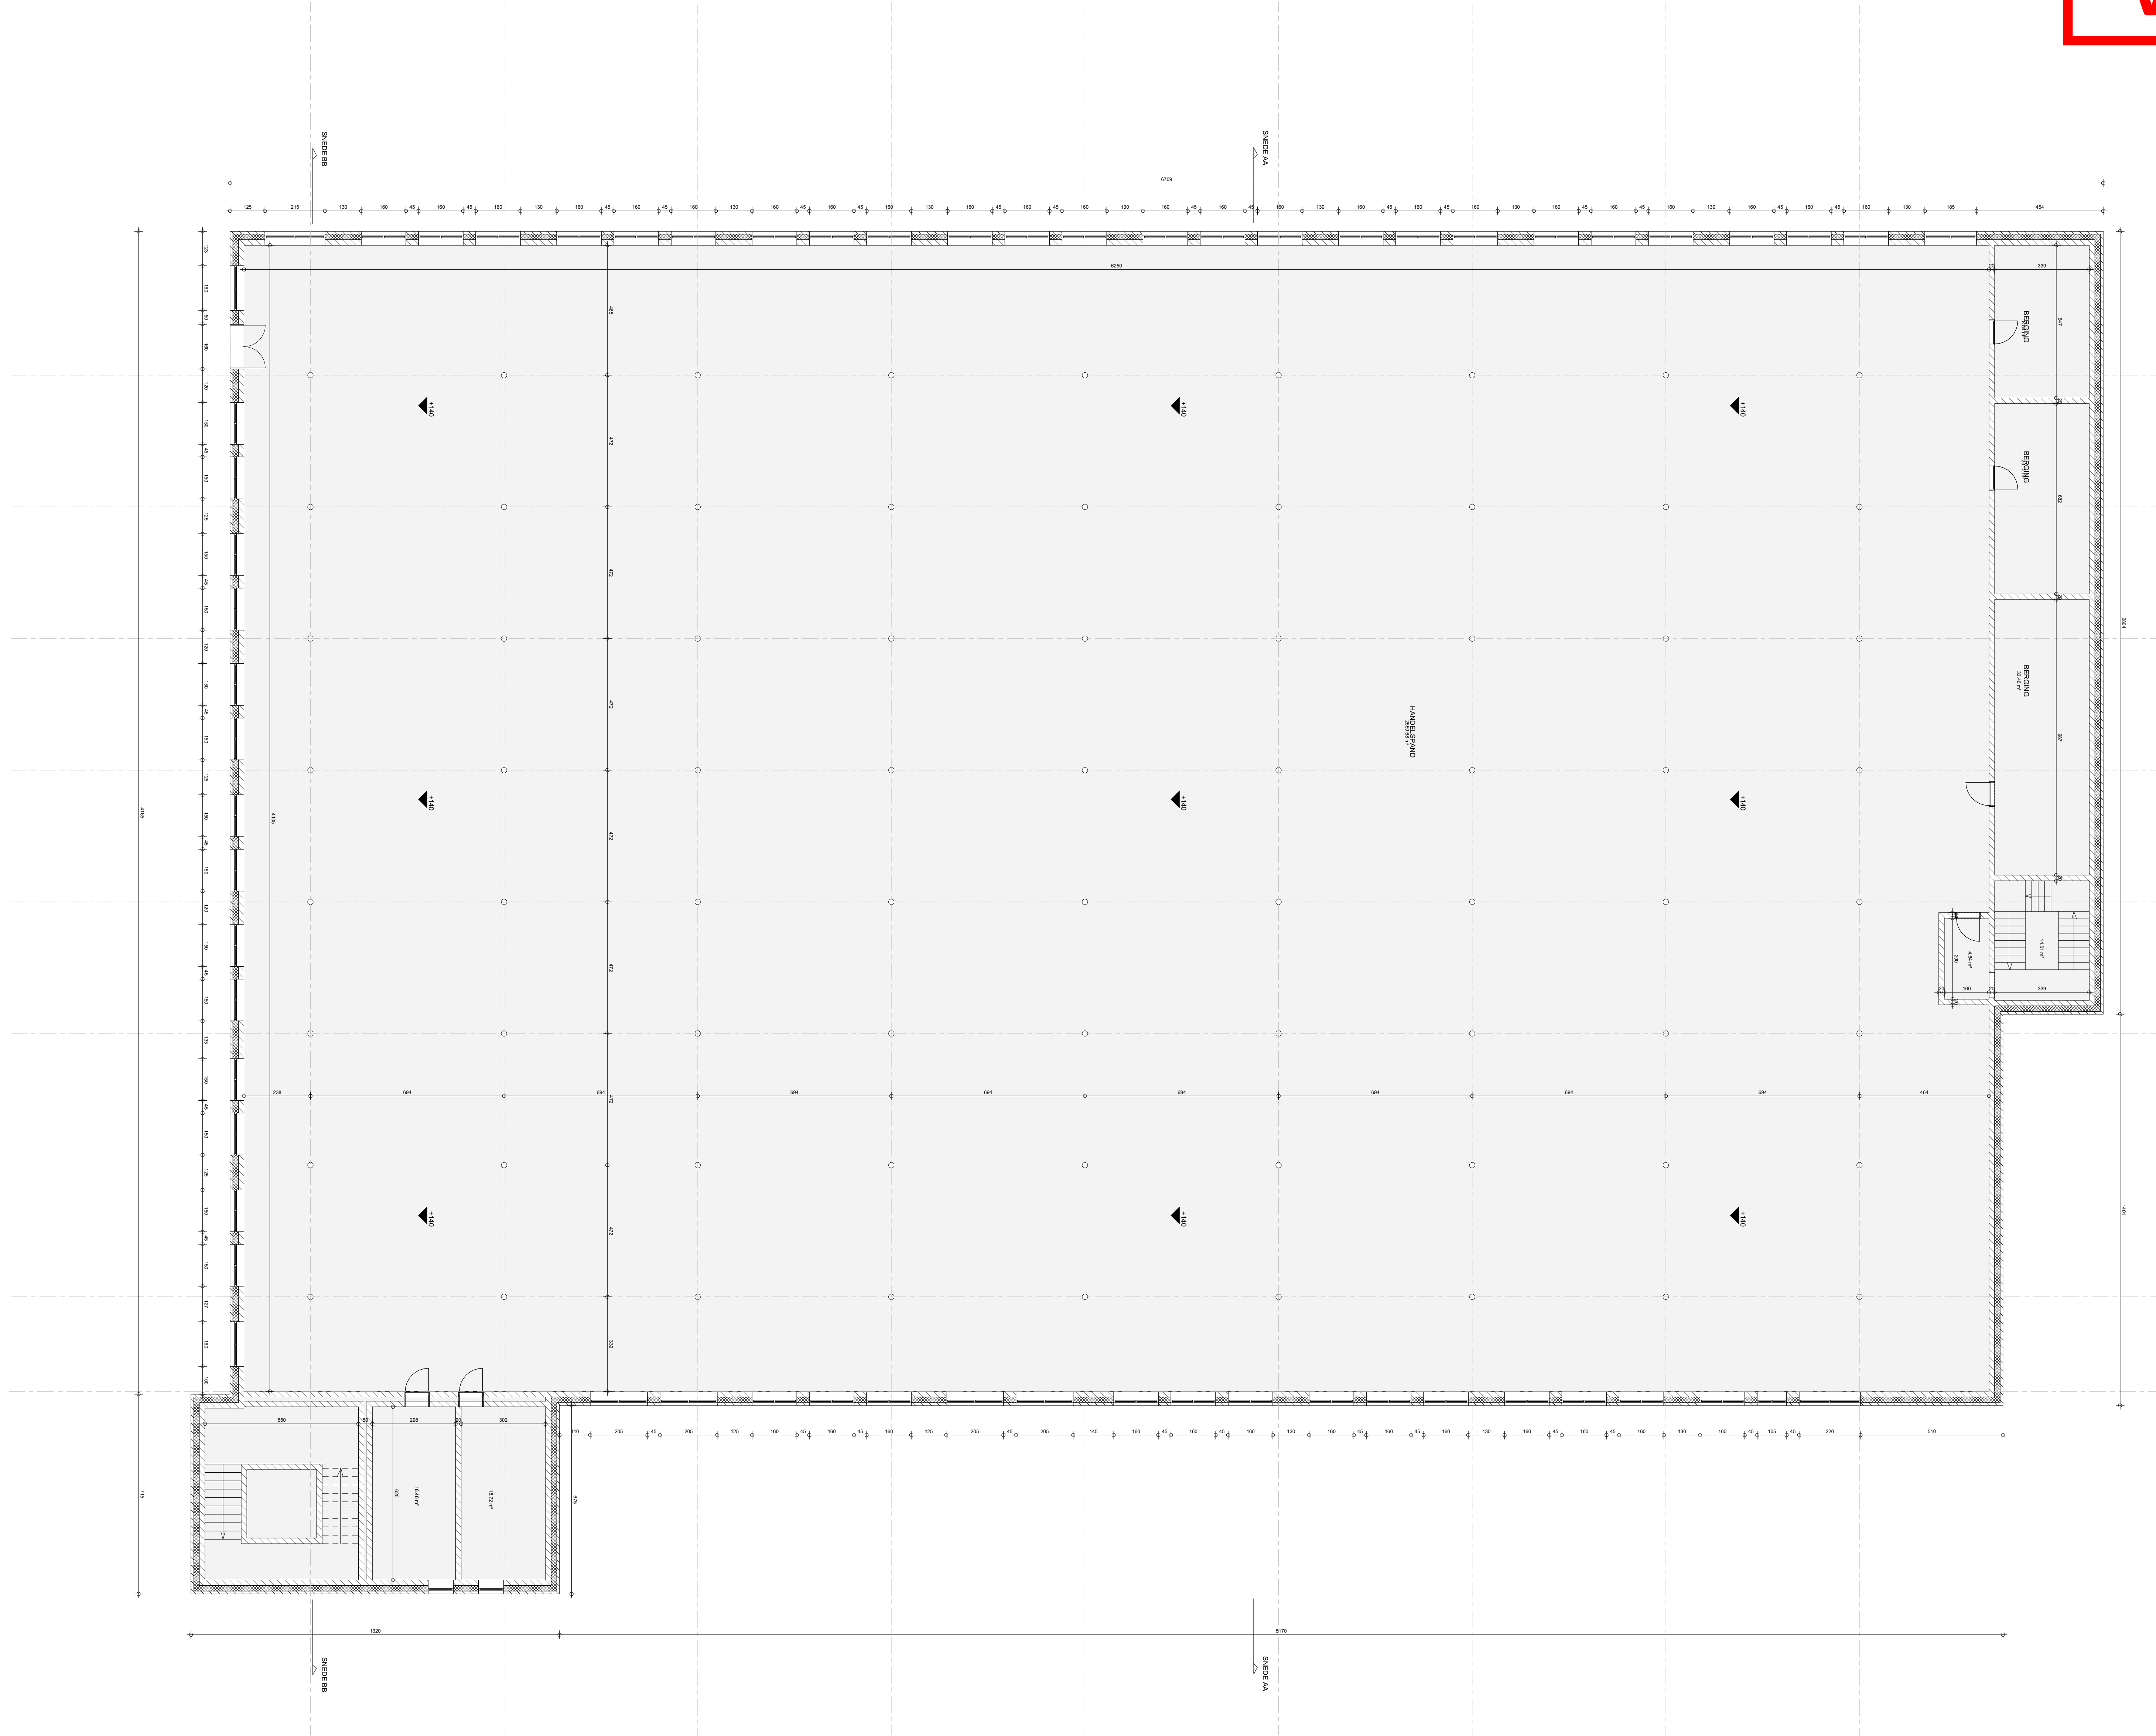

Alle funderingen tot op vaste- en varshijde grond  
Alle stabiliteit volgens studie van Ir. Bouwkunde  
Alle begrensoegigheden tussen het architectuur- en stabiliteitsplan dienen te worden gemeld  
Alle maatveranderingen zijn indicatief en dienen te worden gecontroleerd

<b>Bouwplaats</b> Ruiggebied 2 Gard Afdeling 10de etd., Ste K 697/L, nr. 0879RPO000 Doot Vlaanderen	<b>Bouwoer</b> Pieter Devos & Kobe Lakeman Ouden Hartweg 13 8570 Arcegem	<b>dat.</b> 08/07/2024 <b>plan</b> <b>afm.</b> in cm <b>sch.</b> 1:100 
---	---	---

<b>Project</b> LQFT 8	<b>BA_2401_P_N_Niv 0</b>
--------------------------	--------------------------

**Goedgekeurd en voor akkoord ondertekend:**  
bouwheer architect ssmnemer