


# ZIE BIJZONDERE VOORWAARDE(N)

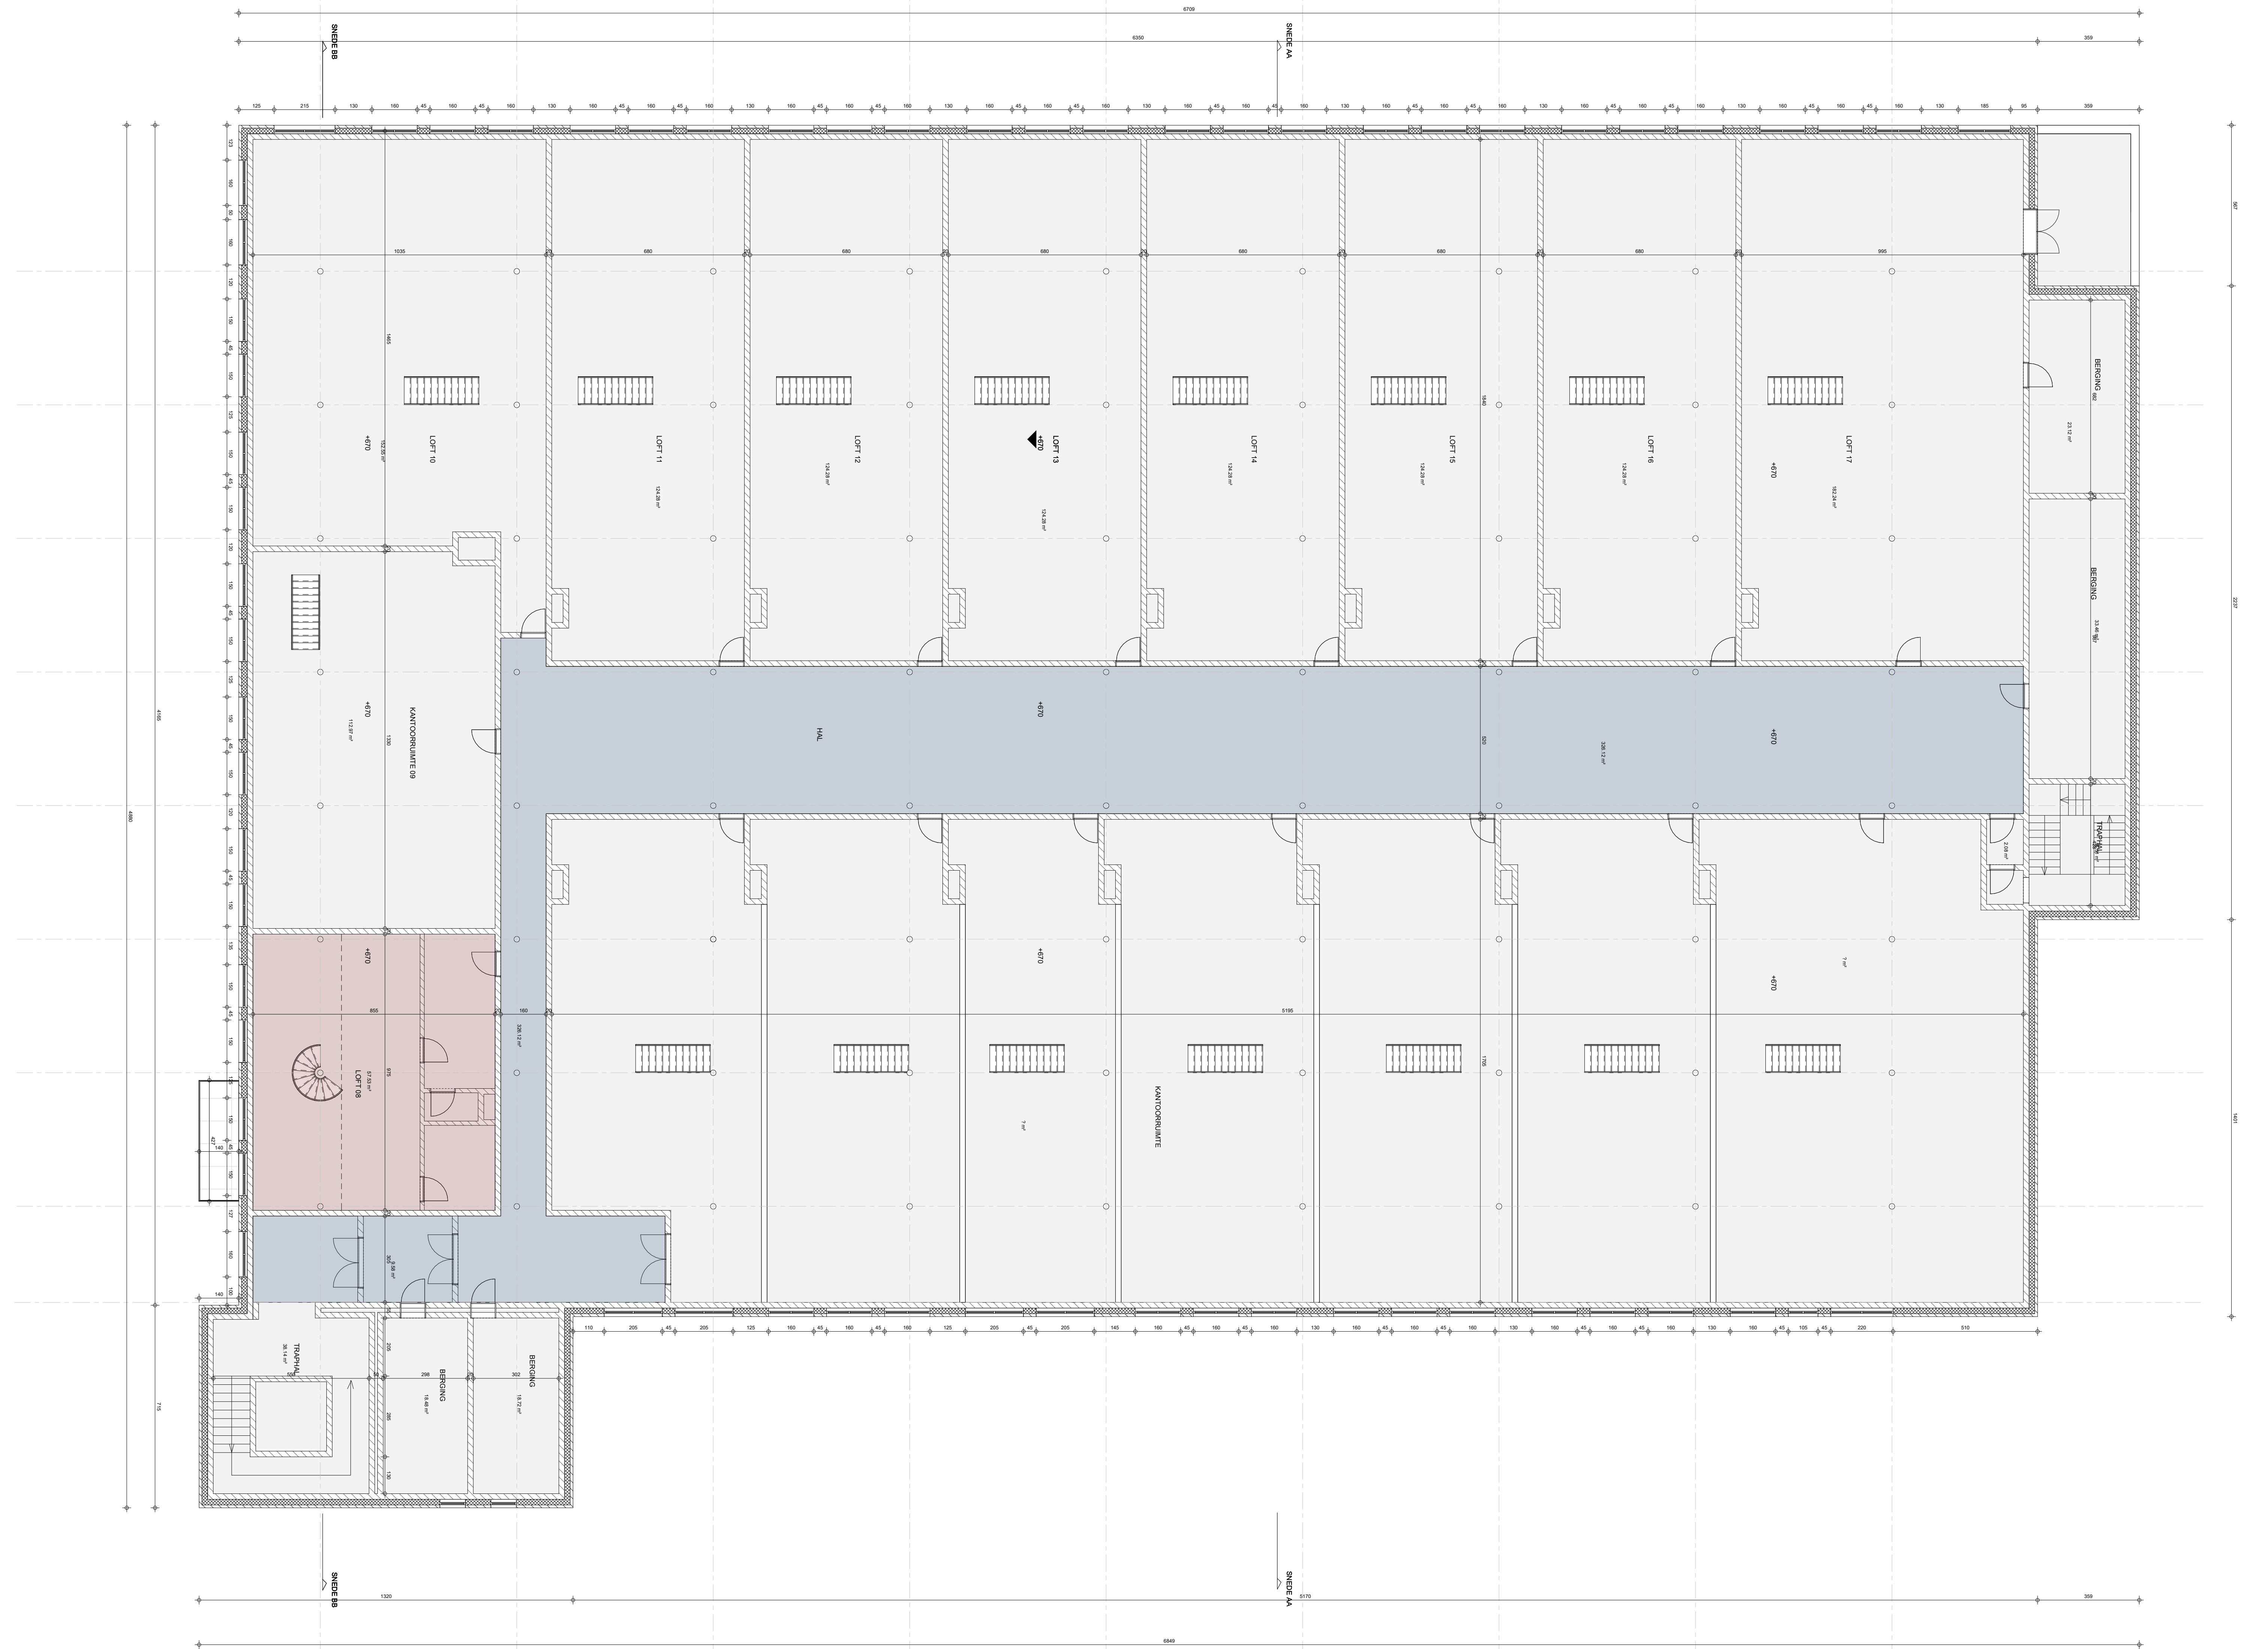

Alle funderingen tot op vaste- en vorstvrije grond  
 Alle stabiliteit volgens studie van Ir. BouwKunde  
 Alle begrensovereenkomsten tussen het architectuur- en stabiliteitsplan dienen te worden gemeld  
 Alle maatsoorteringen zijn indicatief en dienen te worden gecontroleerd

<b>Bouwplaats</b> Ruigemeaan 2 Carl Alseinghede als, Sie K 697/L, nr. 0879RPO000 Doot Vlaanderen	<b>Bouwover</b> Pieter Devos & Kobe Lakeman Ouden Hartweg 13 8570 Arcegem	dat. 08/07/2024 plan afm. in cm sch. 1:100 
<b>Project</b> LOFT 8	BA_2401_P_N_1_riv1	
<b>Goedgekeurd en voor akkoord ondertekend:</b> bouwheer architect ssmnemer		