


# ZIE BIJZONDERE VOORWAARDE(N)

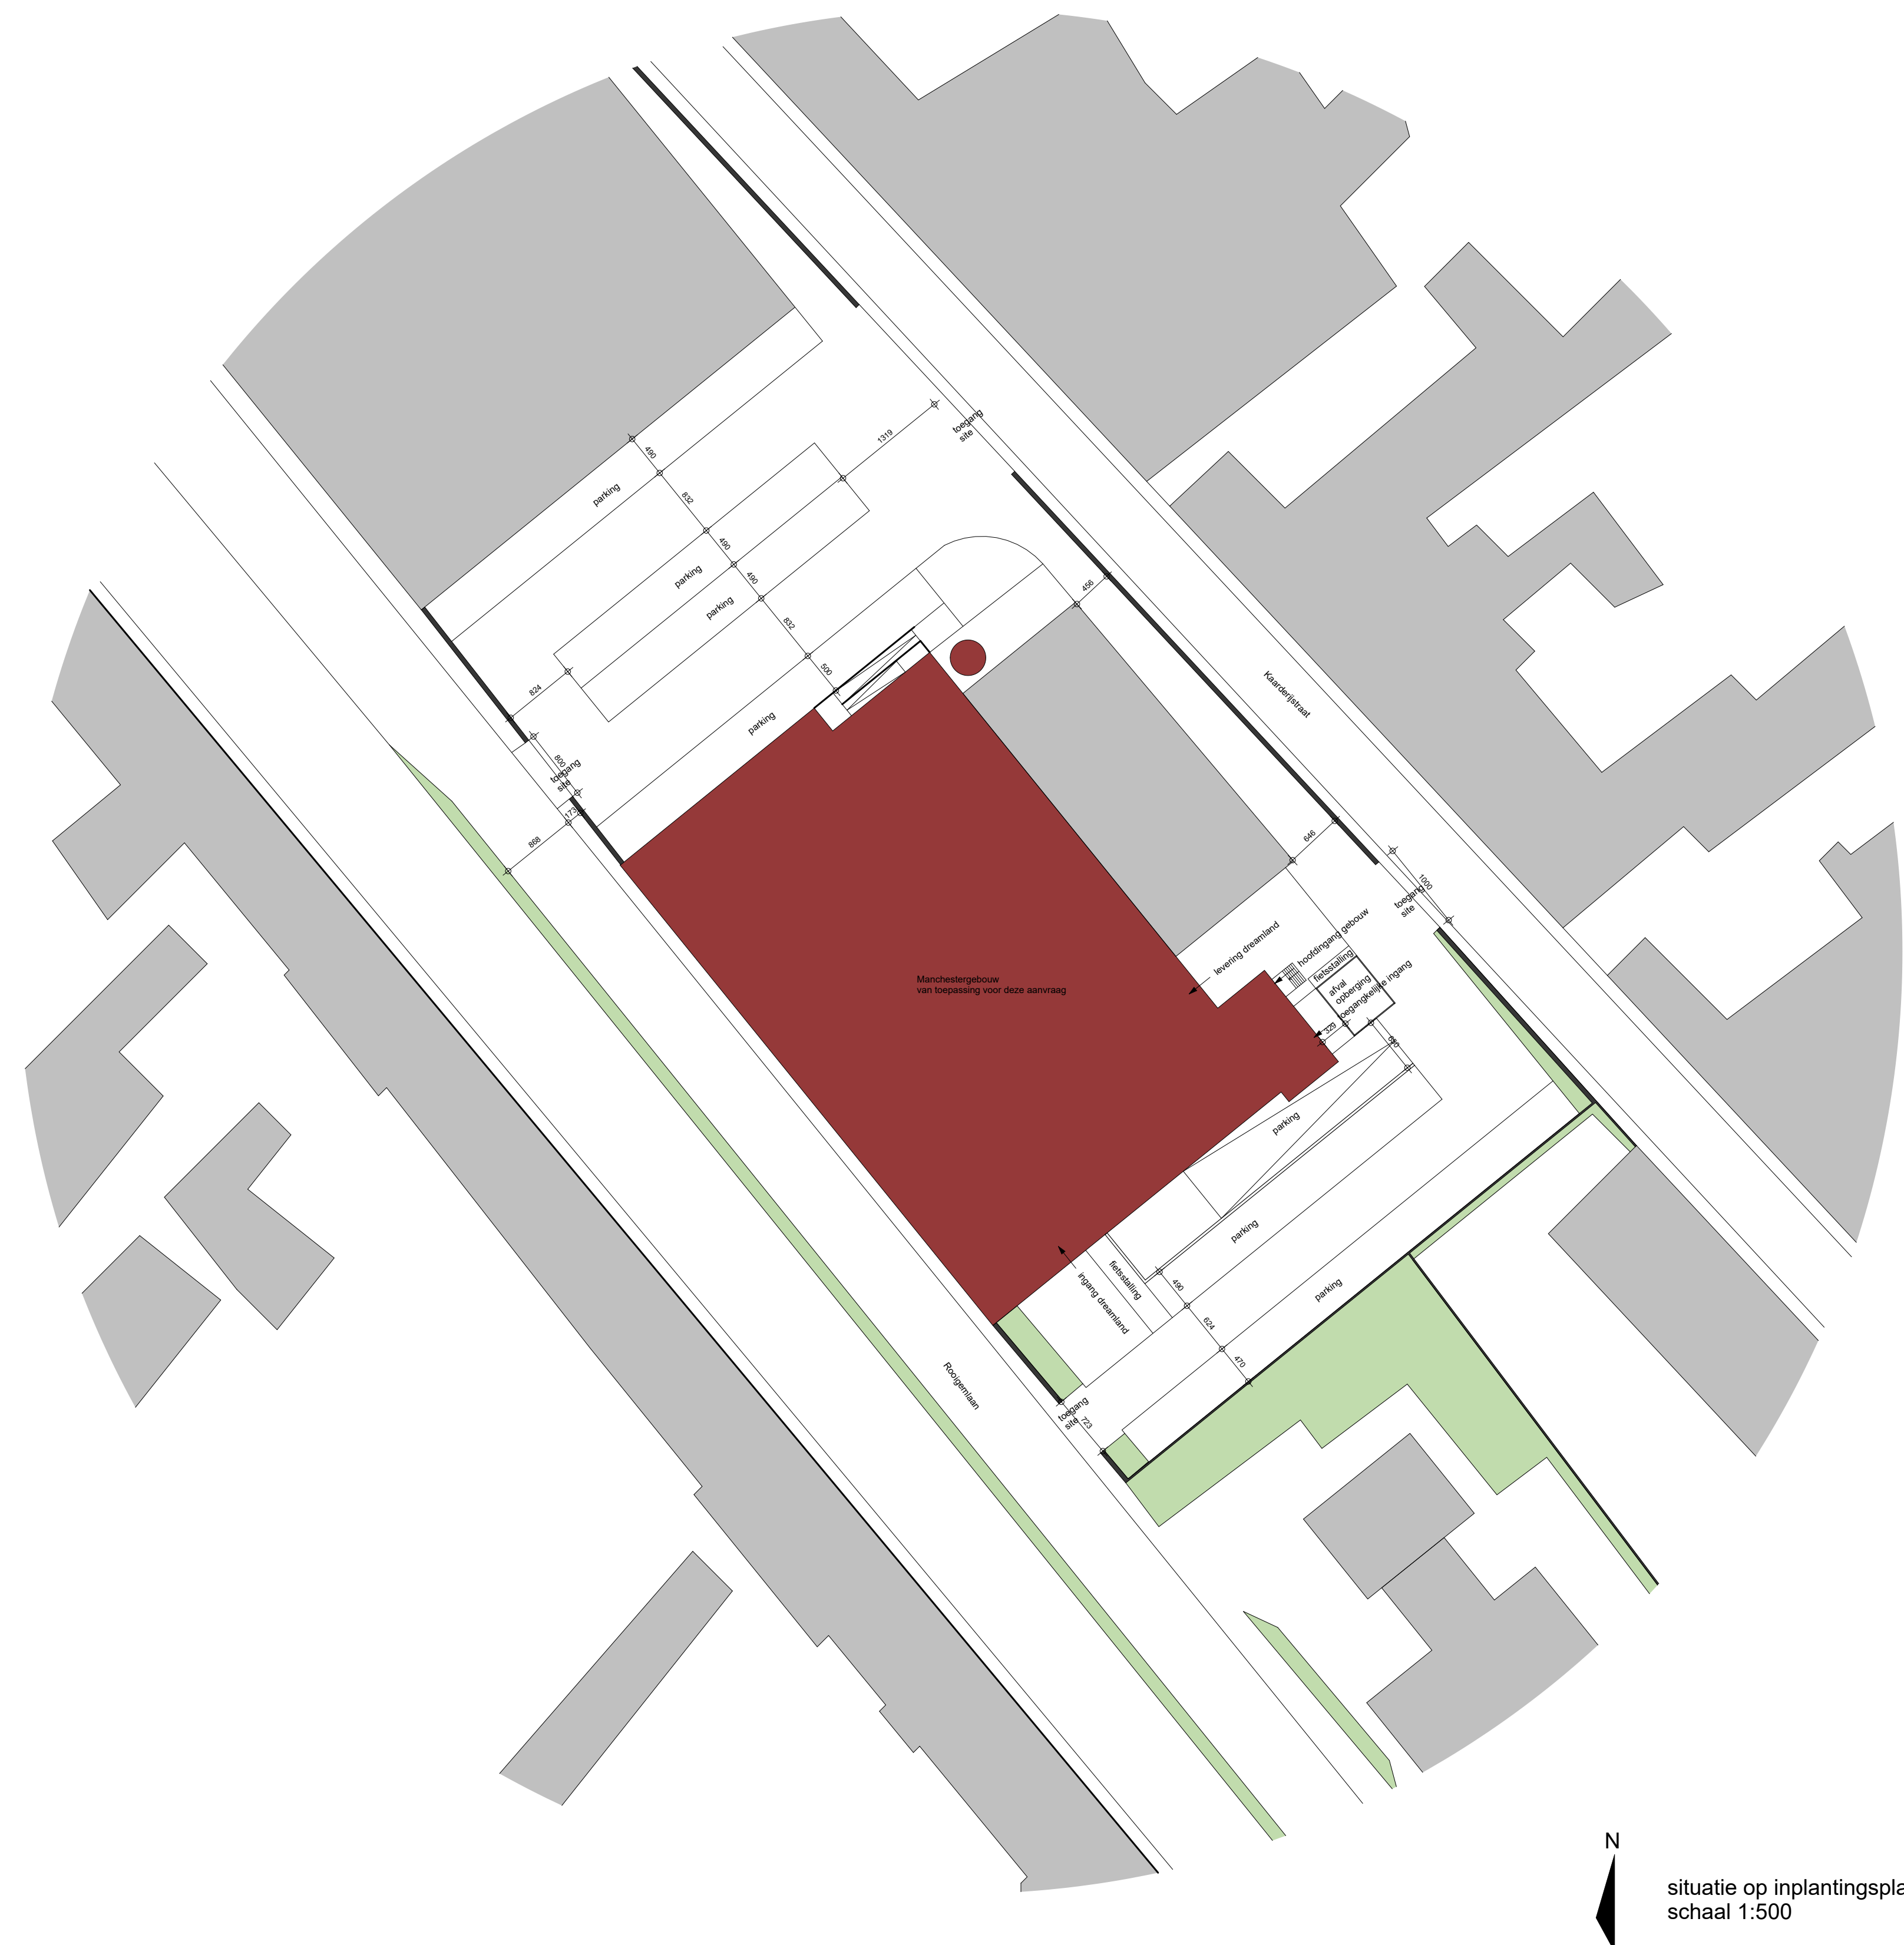

N  
situatie op inplantingsplan blijft ongewijzigd tussen bestaande en nieuwe toestand  
schaal 1:500

Alle funderingen tot op vaste- en vorstrijke grond  
Alle stabiliteit volgens studie van Ir. Bouwmeester  
Alle begrensovereenkomsten tussen het architectuur- en stabiliteitsplan dienen te worden gemeld  
Alle maatveranderingen zijn indicatief en dienen te worden gecontroleerd

<b>Bouwplaats</b> Rooijgele 2 Gard Afdeling 10de etd., Ste K 697/L, nr. 0879RPO000 Dordrecht	<b>Bouwover</b> Pieter Devoe & Kuba Lakeman Ouden Hartweg 13 8570 Arcegem	<b>dat.</b> 08/07/2024 <b>plan</b> <b>afm.</b> in cm <b>sch.</b> 1:1000 
<b>Project</b> LQFT 8	<b>BA_2401_I_N_1_inplantingsplan</b>	
<b>Goedgekeurd en voor akkoord ondertekend:</b>		
bouwheer	architect	samensteller