


ZIE BIJZONDERE VOORWAARDE(N)

Infiltratievoorziening:
De infiltratiekom mag niet dieper dan 50 cm onder het maaiveld aangelegd worden.

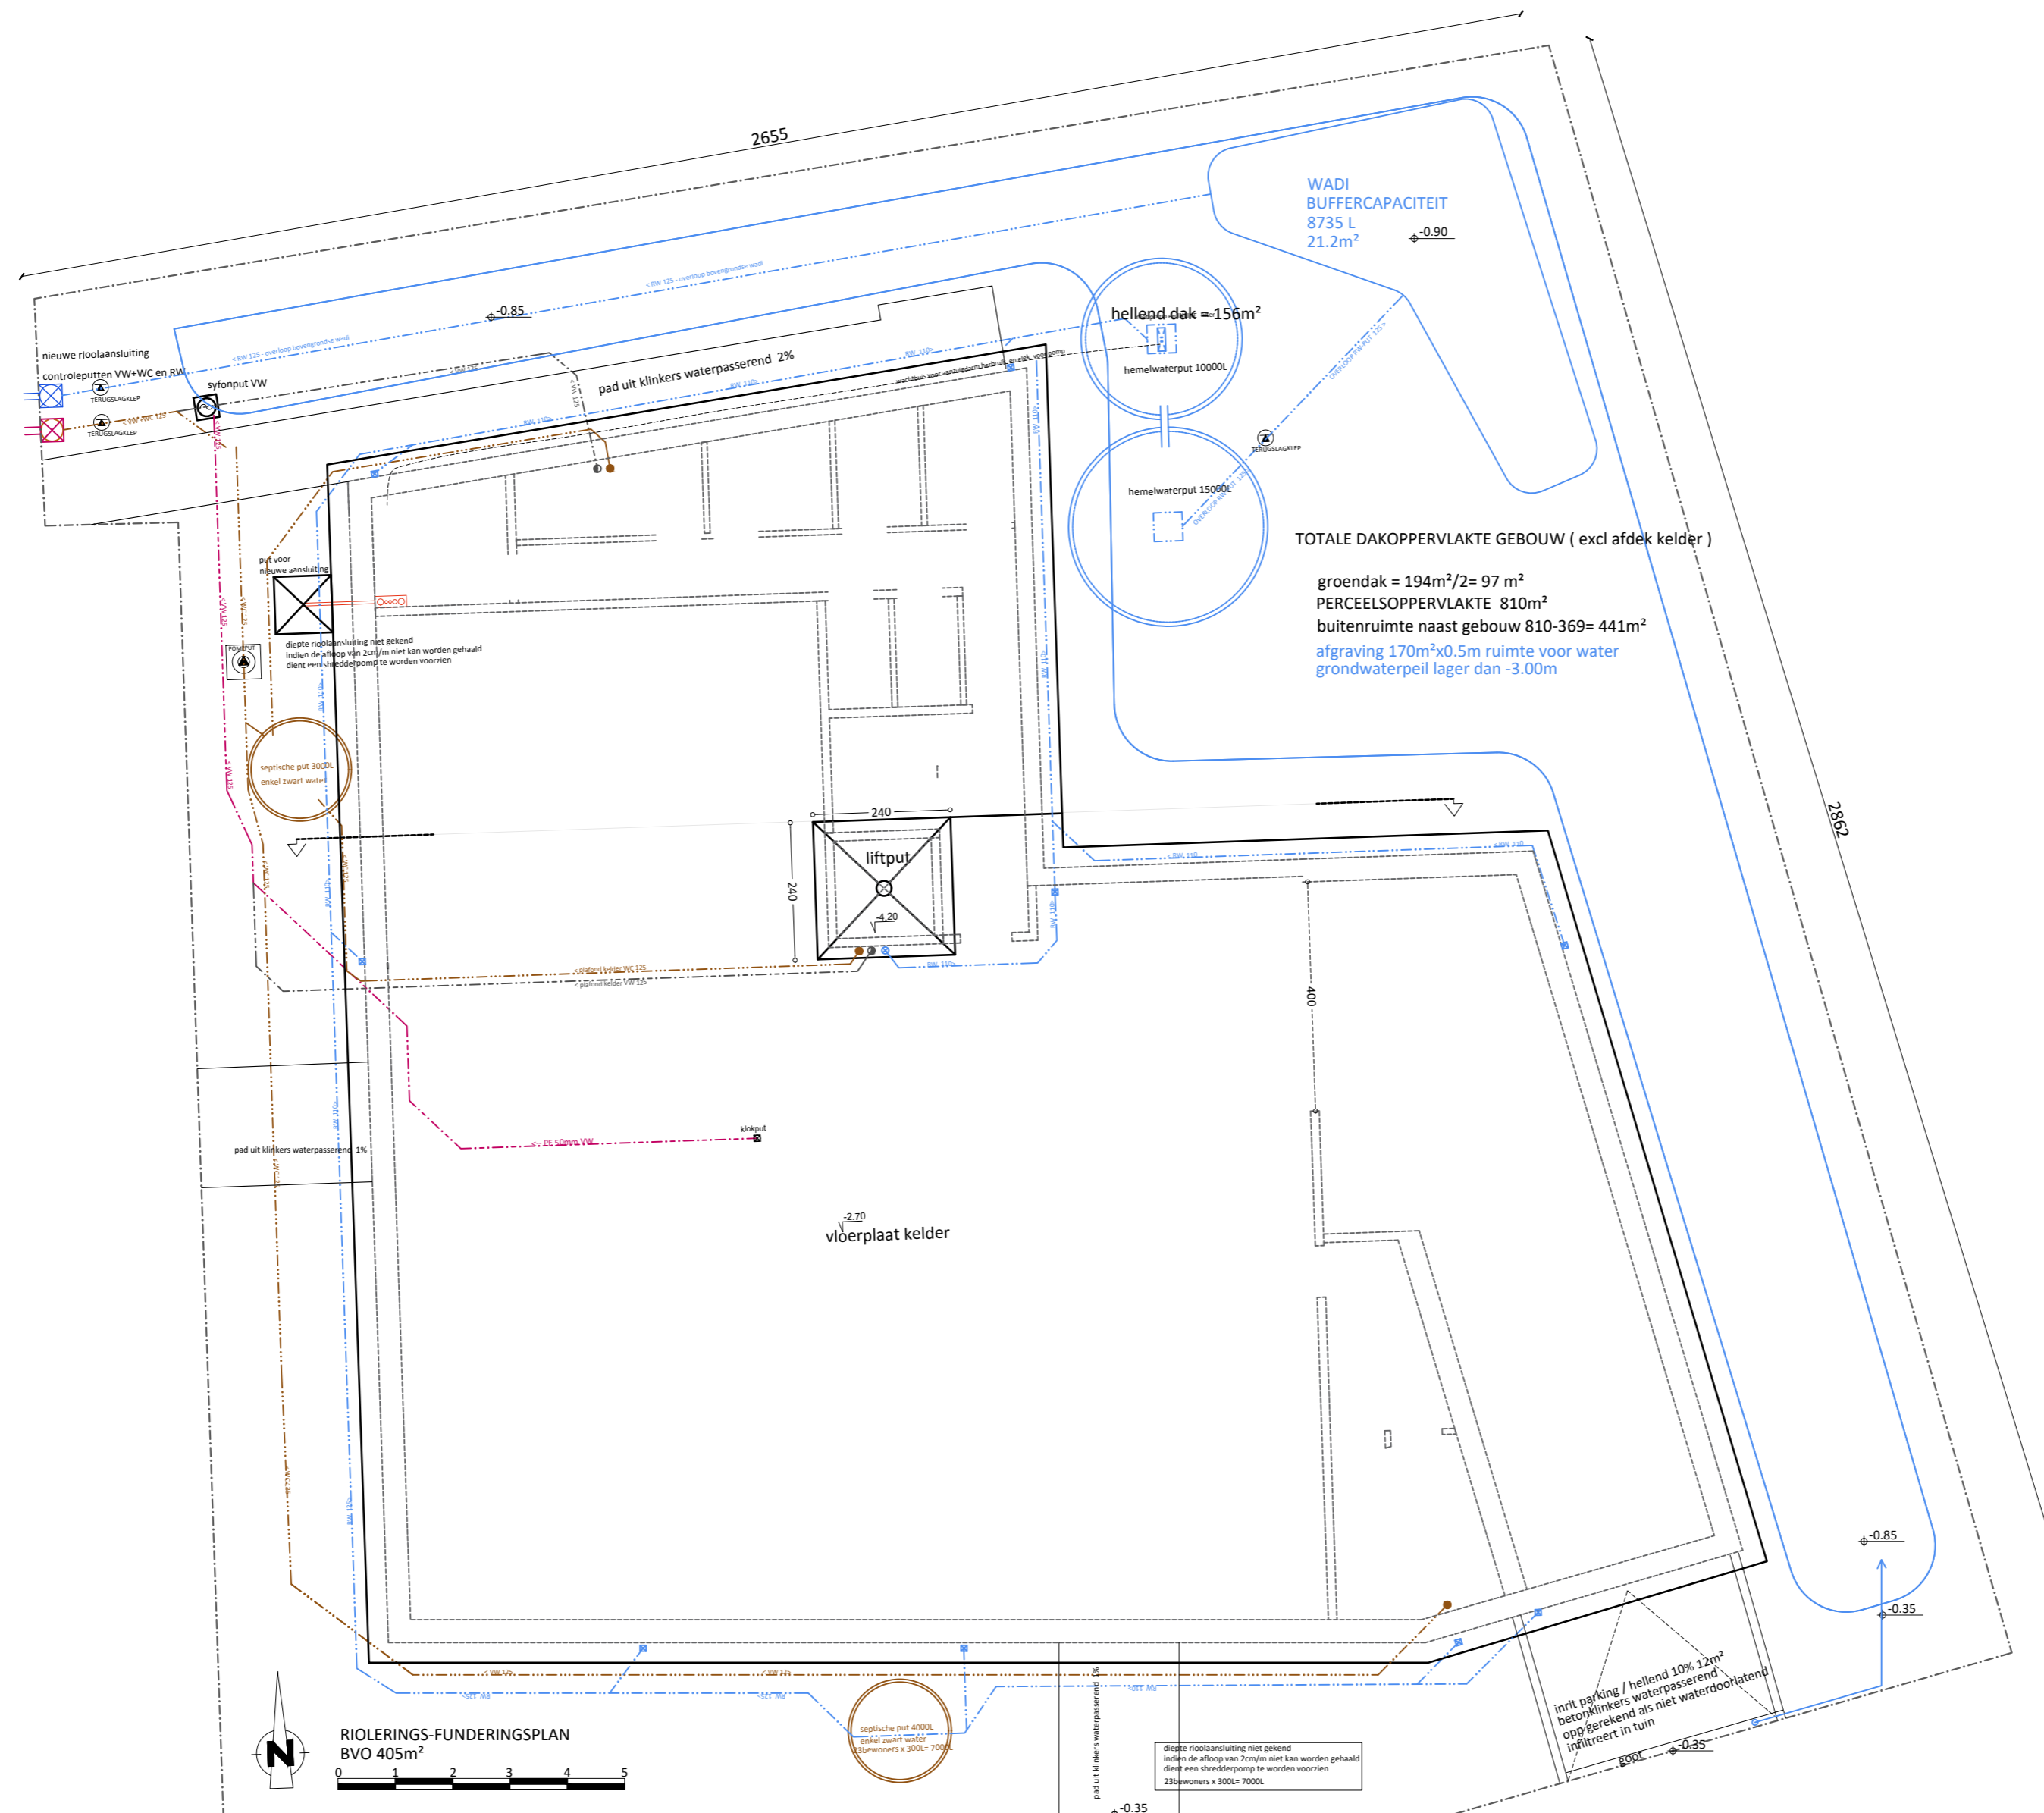

PROJECT	DATUM	FASE	SCHAAL	PLAN
BOUWEN MEERGEZINSWONING MET HANDELSRUIMTE	22-04-2024	STEDENBOUWKUNDIGE AANVRAAG	1/100	1/1