


ZIE BIJZONDERE VOORWAARDE(N)

Verharding:
Het pad in de voortuin ter hoogte van de
toegang tot de handelsruimte langs de
Gentstraat kan niet aangelegd worden.

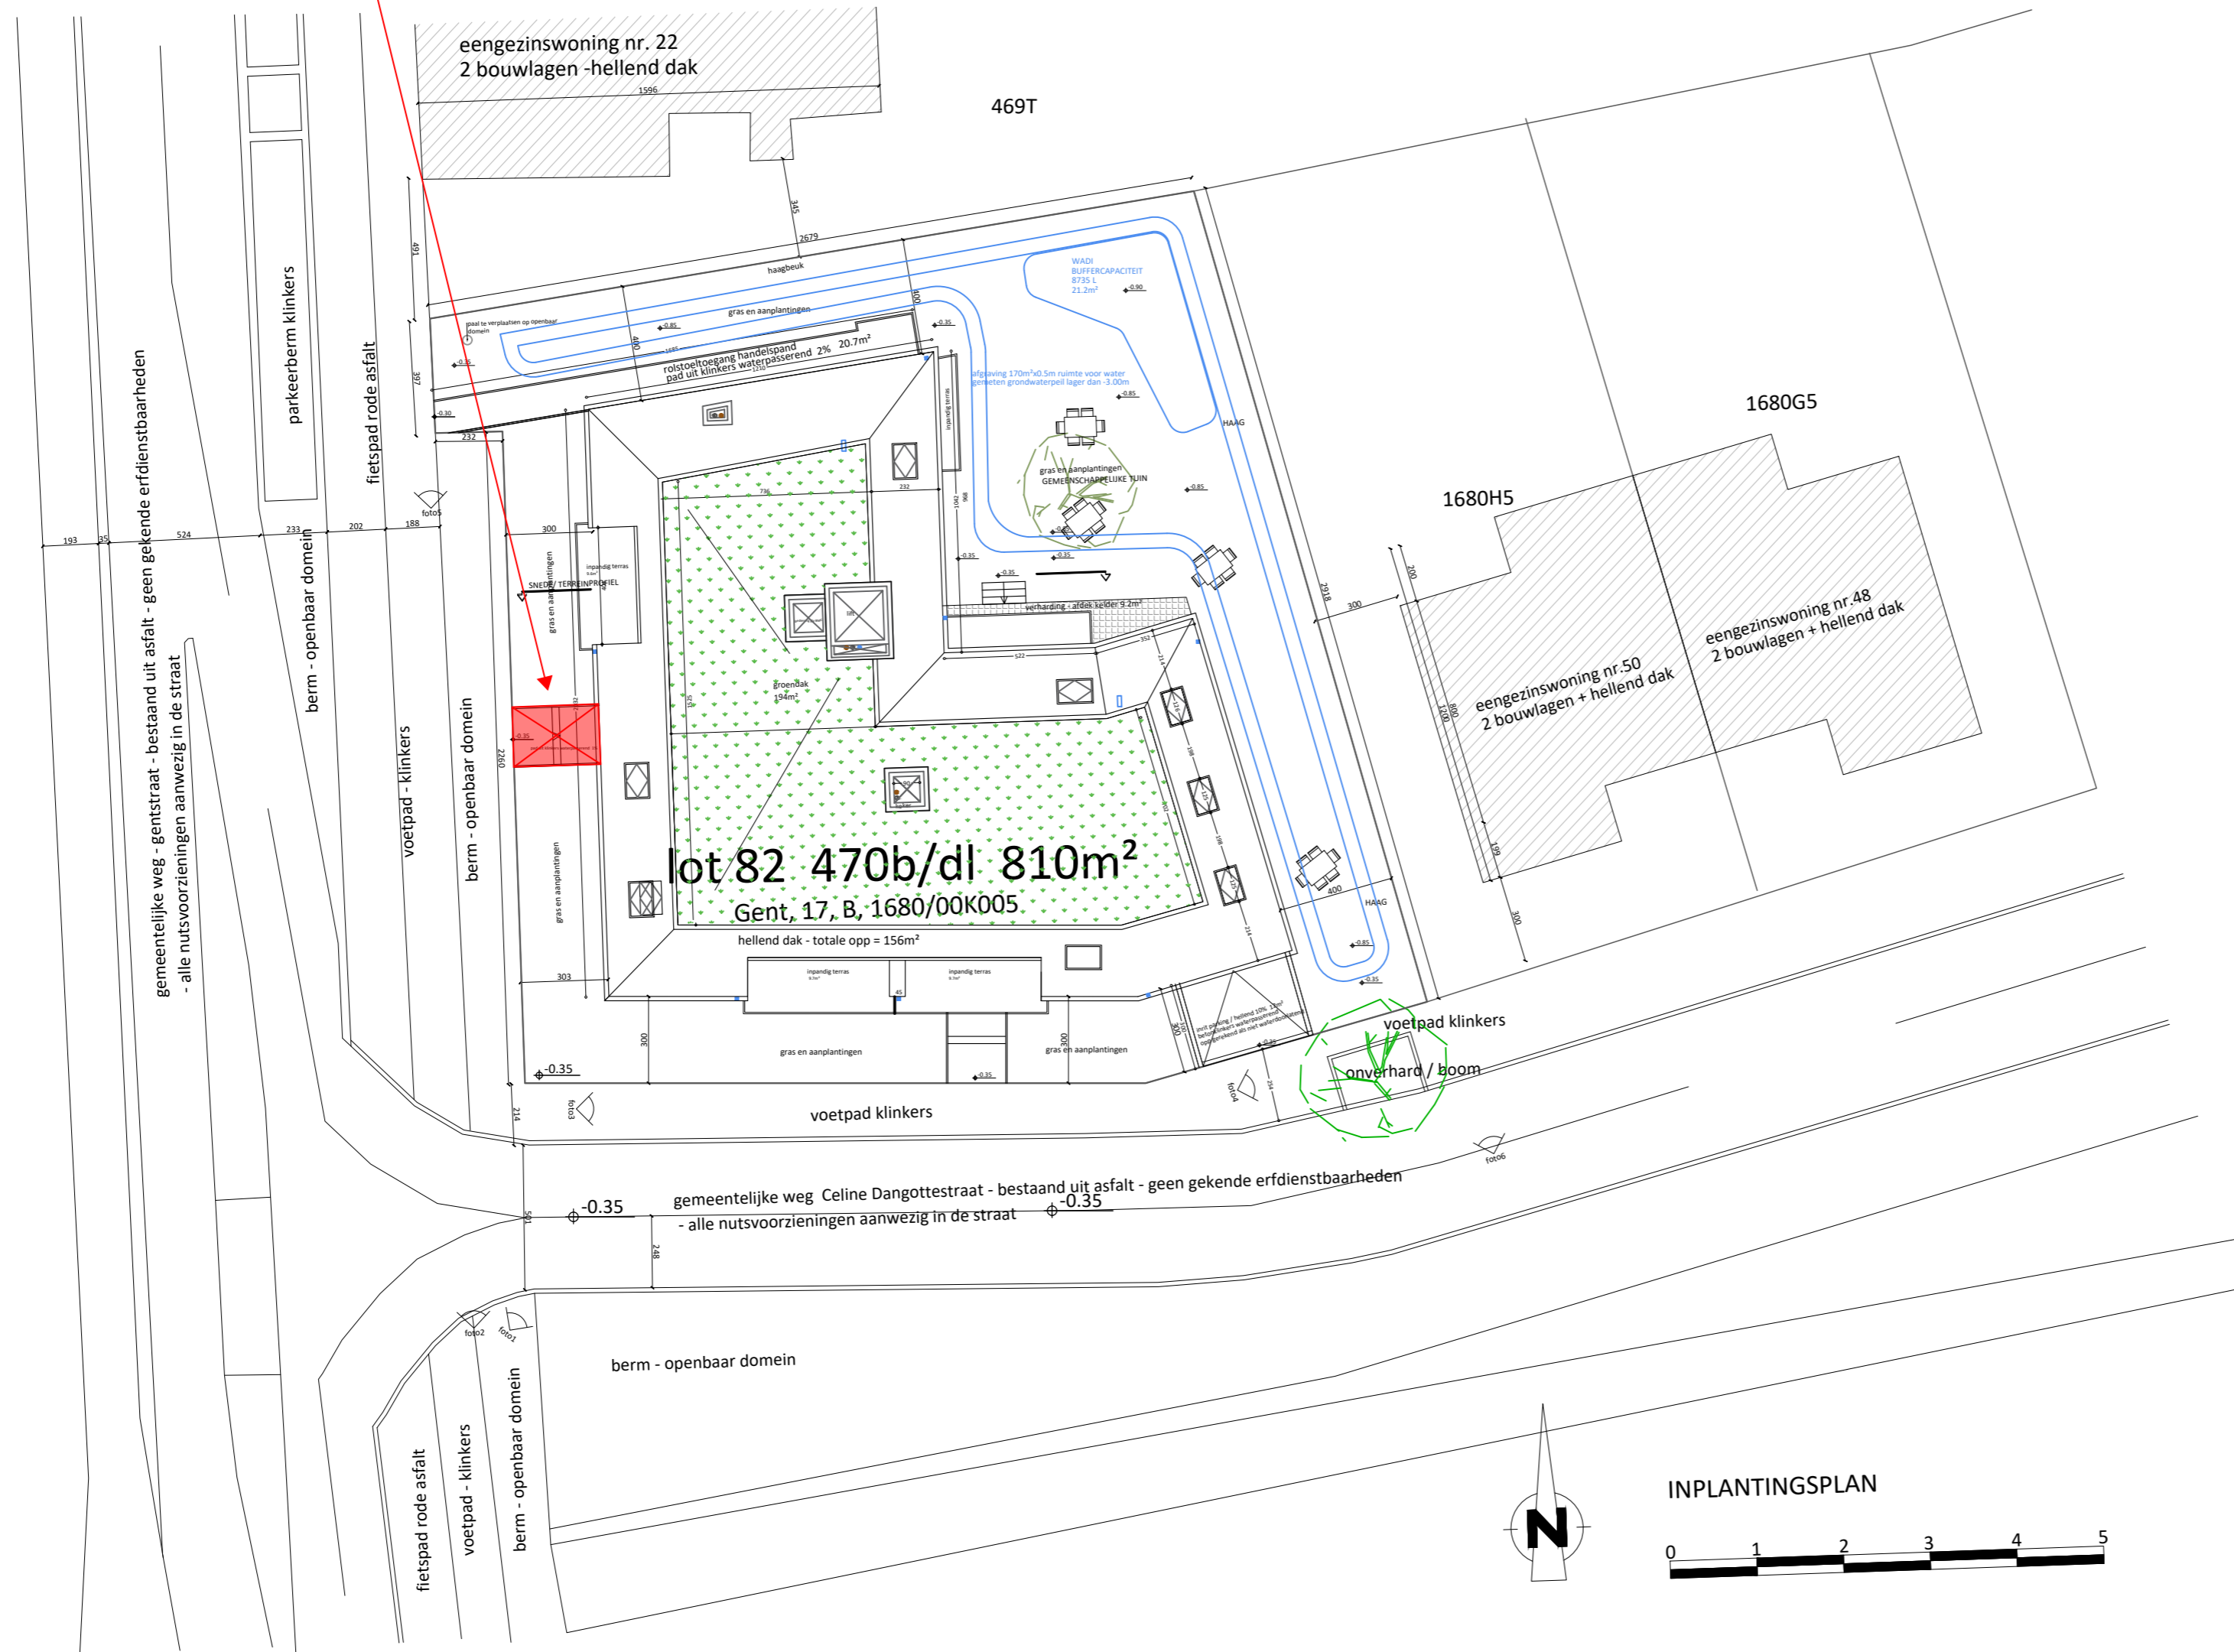

PROJECT	datum	FASE	SCHAAL	PLAN
BOUWEN MEERGEZINSWONING MET HANDELSRUIMTE	22-04-2024	STEDENBOUWKUNDIGE AANVRAAG	1/200	1/1