


**ZIE BIJZONDERE
VOORWAARDE(N)**

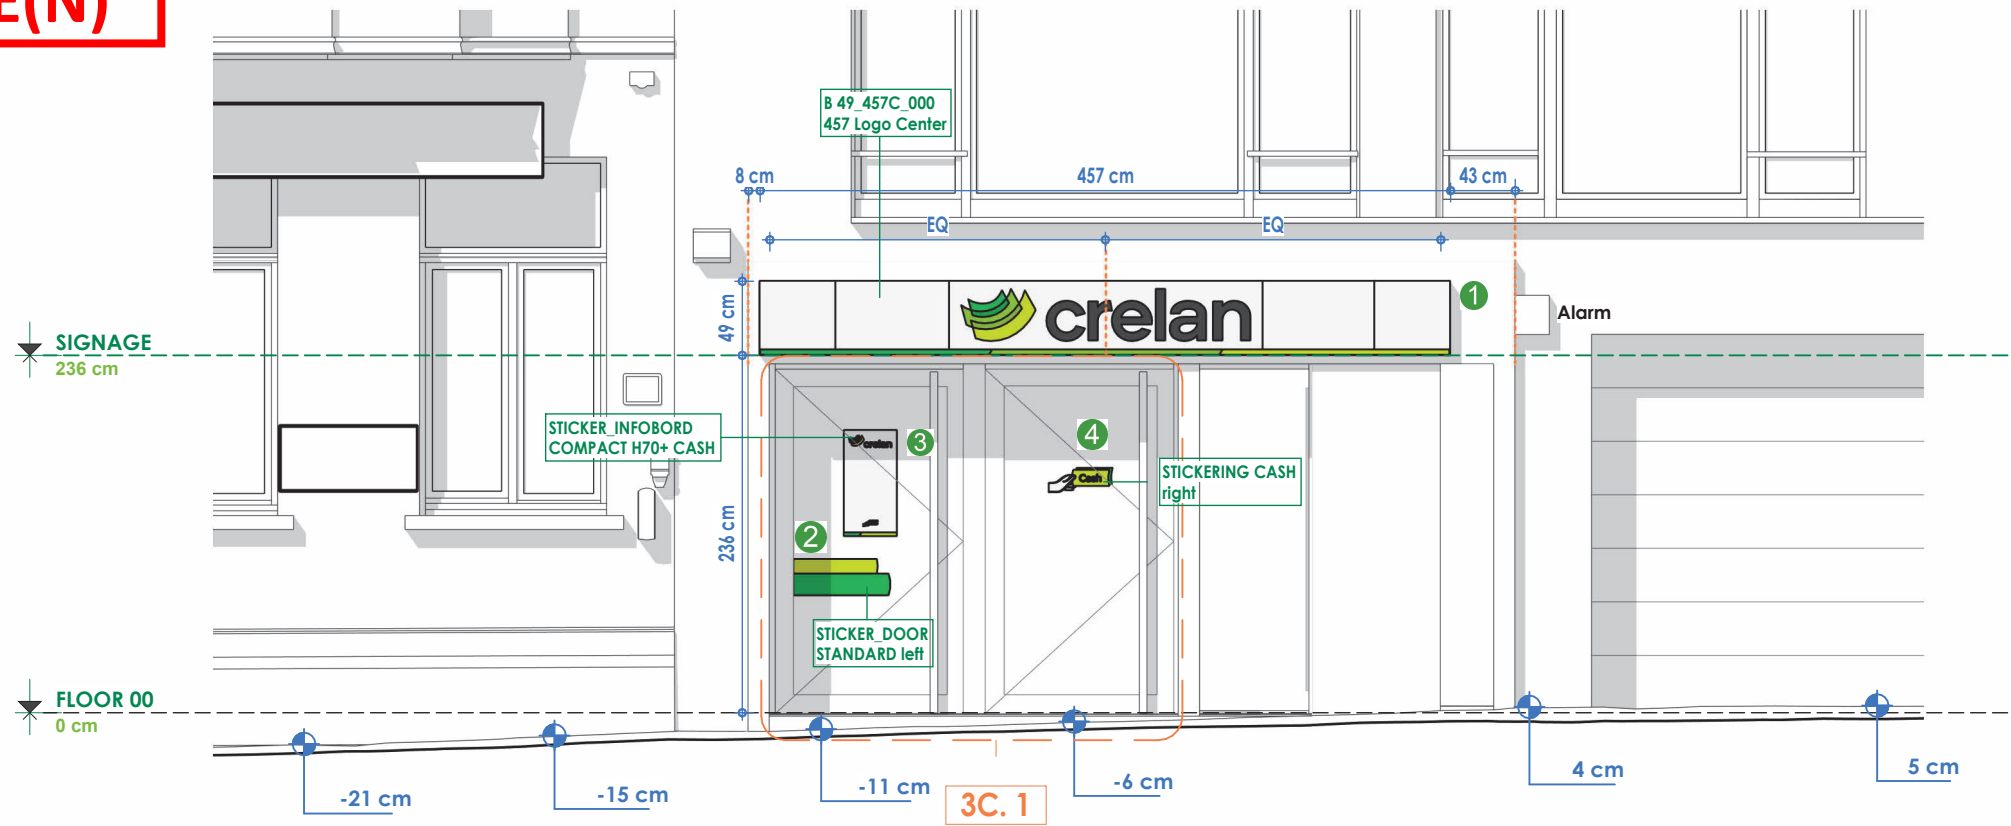

CRE_3-BILL OF MATERIALS - Overview Sheet									
Assembly	Keynote	Description NL	Description FR	DIMENSIONS PRODUCT				Unit	Manufacturer
				W	H	D	AREA		
1.02 ASSEMBLIES									
B_49_457C_000		B 49 BAND - 457cm - logo center	B 49 BAND - 457cm - logo centre	4,57 m	0,49 m	0,08 m	2,24 m ²		Publima Lichtreclame nv
1.04.01 ELEMENTS B 49 BAND									
	1.04.01.01	Paneel met Logo voor Assembly B 49	Panneau avec Logo pour Assemblage B 49	2,07 m	0,49 m	0,08 m	1,01 m ²	[ST]	Publima Lichtreclame nv
	1.04.01.02A	+ Fitting 50cm voor Assembly B 49	+ Raccord 50cm pour Assemblage B 49	0,50 m	0,49 m	0,08 m	0,25 m ²	[ST]	Publima Lichtreclame nv
	1.04.01.02A	+ Fitting 50cm voor Assembly B 49	+ Raccord 50cm pour Assemblage B 49	0,50 m	0,49 m	0,08 m	0,25 m ²	[ST]	Publima Lichtreclame nv
	1.04.01.02B	+ Fitting 75cm voor Assembly B 49	+ Raccord 75cm pour Assemblage B 49	0,75 m	0,49 m	0,08 m	0,37 m ²	[ST]	Publima Lichtreclame nv
	1.04.01.02B	+ Fitting 75cm voor Assembly B 49	+ Raccord 75cm pour Assemblage B 49	0,75 m	0,49 m	0,08 m	0,37 m ²	[ST]	Publima Lichtreclame nv
2.01 STICKERING									
	2.01.01	Standaard Deursticker 64cm - linkse versie	Autocollant de Porte Standard 64cm - version gauche	0,64 m	0,24 m		0,15 m ²	[ST]	Supercolor BV
	2.01.04.01	Sticker Infobord Compact 70 met CASH logo	Autocollant Tableau d'Informations Compact 70 avec logo CASH	0,35 m	0,70 m		0,25 m ²	[ST]	Supercolor BV
	2.01.05	Sticker CASH logo - rechtse versie	Autocollant logo CASH - version droite	0,28 m	0,11 m		0,03 m ²	[ST]	Supercolor BV

Revisions			
INDEX	DATE	DESCRIPTION	NAME

PLANET INTERIOR BV Ring 37, 2200 Noorderwijk (Herentals)



Client:



Builcode:
13877

Address:
**Ch. de Kerchovelaan 85
9000 Gent**

TOBE ELEVATION FRONT

Citadelpark

Page:	3B	Version:	v5
Name:	Citadelpark	Language:	NL
Date:	10/10/2024	Scale:	1 : 50
Drawn:	JH		