ZIE BIJZONDERE VOORWAARDE(N)

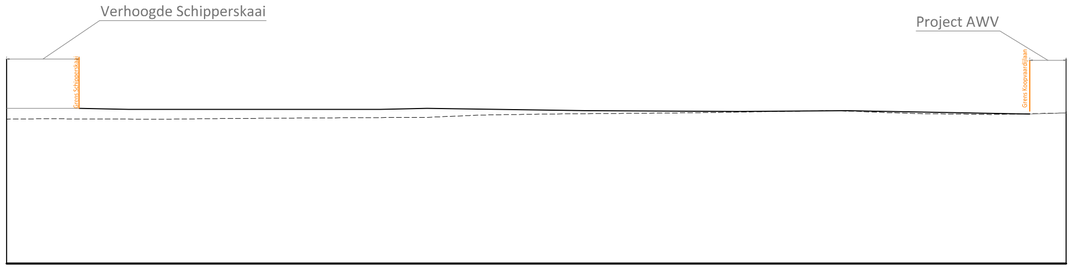

Horizontale schaal 1/200
Verticale schaal 1/200
Vergelijkingsvlak 0.00m T.A.W.

Profielnummer	0.00	5.00	10.00	15.00	20.00	25.00	30.00	35.00	40.00	45.00	50.00	51.83
Bestaande hoogte	7.06	7.07	7.08	7.12	7.15	7.29	7.34	7.39	7.47	7.33	7.33	7.36
Cumulafstand	7.59	7.54		7.54	7.59	7.47		7.43	7.48		7.31	
Ontworpen hoogte		2.42m	12.31m		2.29m	7.81m	7.40m		5.36m	8.91m		
Tussenafstand		-21‰	0‰		-22‰	-15‰	-5‰		-9‰	-19‰		
Verticaal verloop												

Alle peilen volgens TAW
Referentiepeil 0.00m TAW

Schaal: 1/200

0 2m 4m 6m 8m 10m 12m