


**ZIE BIJZONDERE
VOORWAARDE(N)**

Detail schaal 1/20

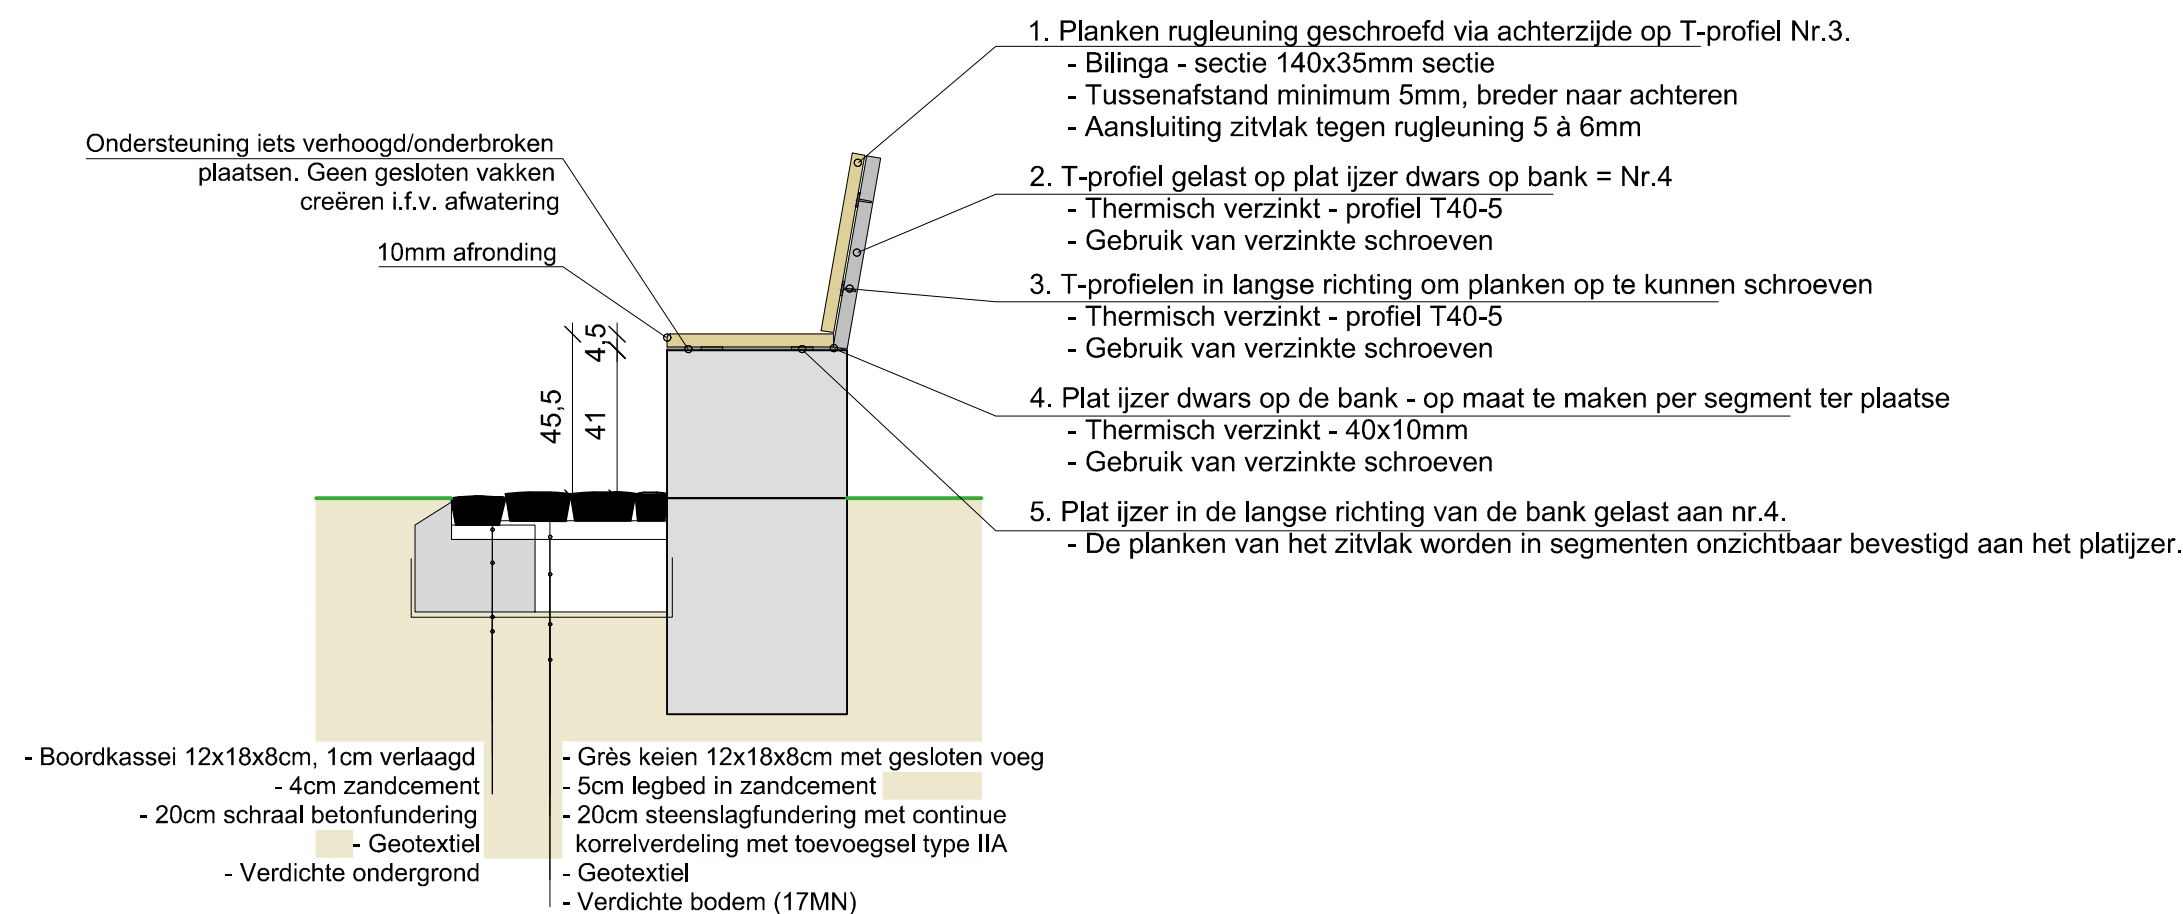

Alle peilen volgens TAW
Referentiepeil 0.00m TAW

Schaal: 1/20

0 0.2m 0.4m 0.6m 0.8m 1m 1.2m