


**ZIE BIJZONDERE
VOORWAARDE(N)**

Vergunningsplichtige stedenbouwkundige handeling:
Verharding zuidveld 2

Projectgrens

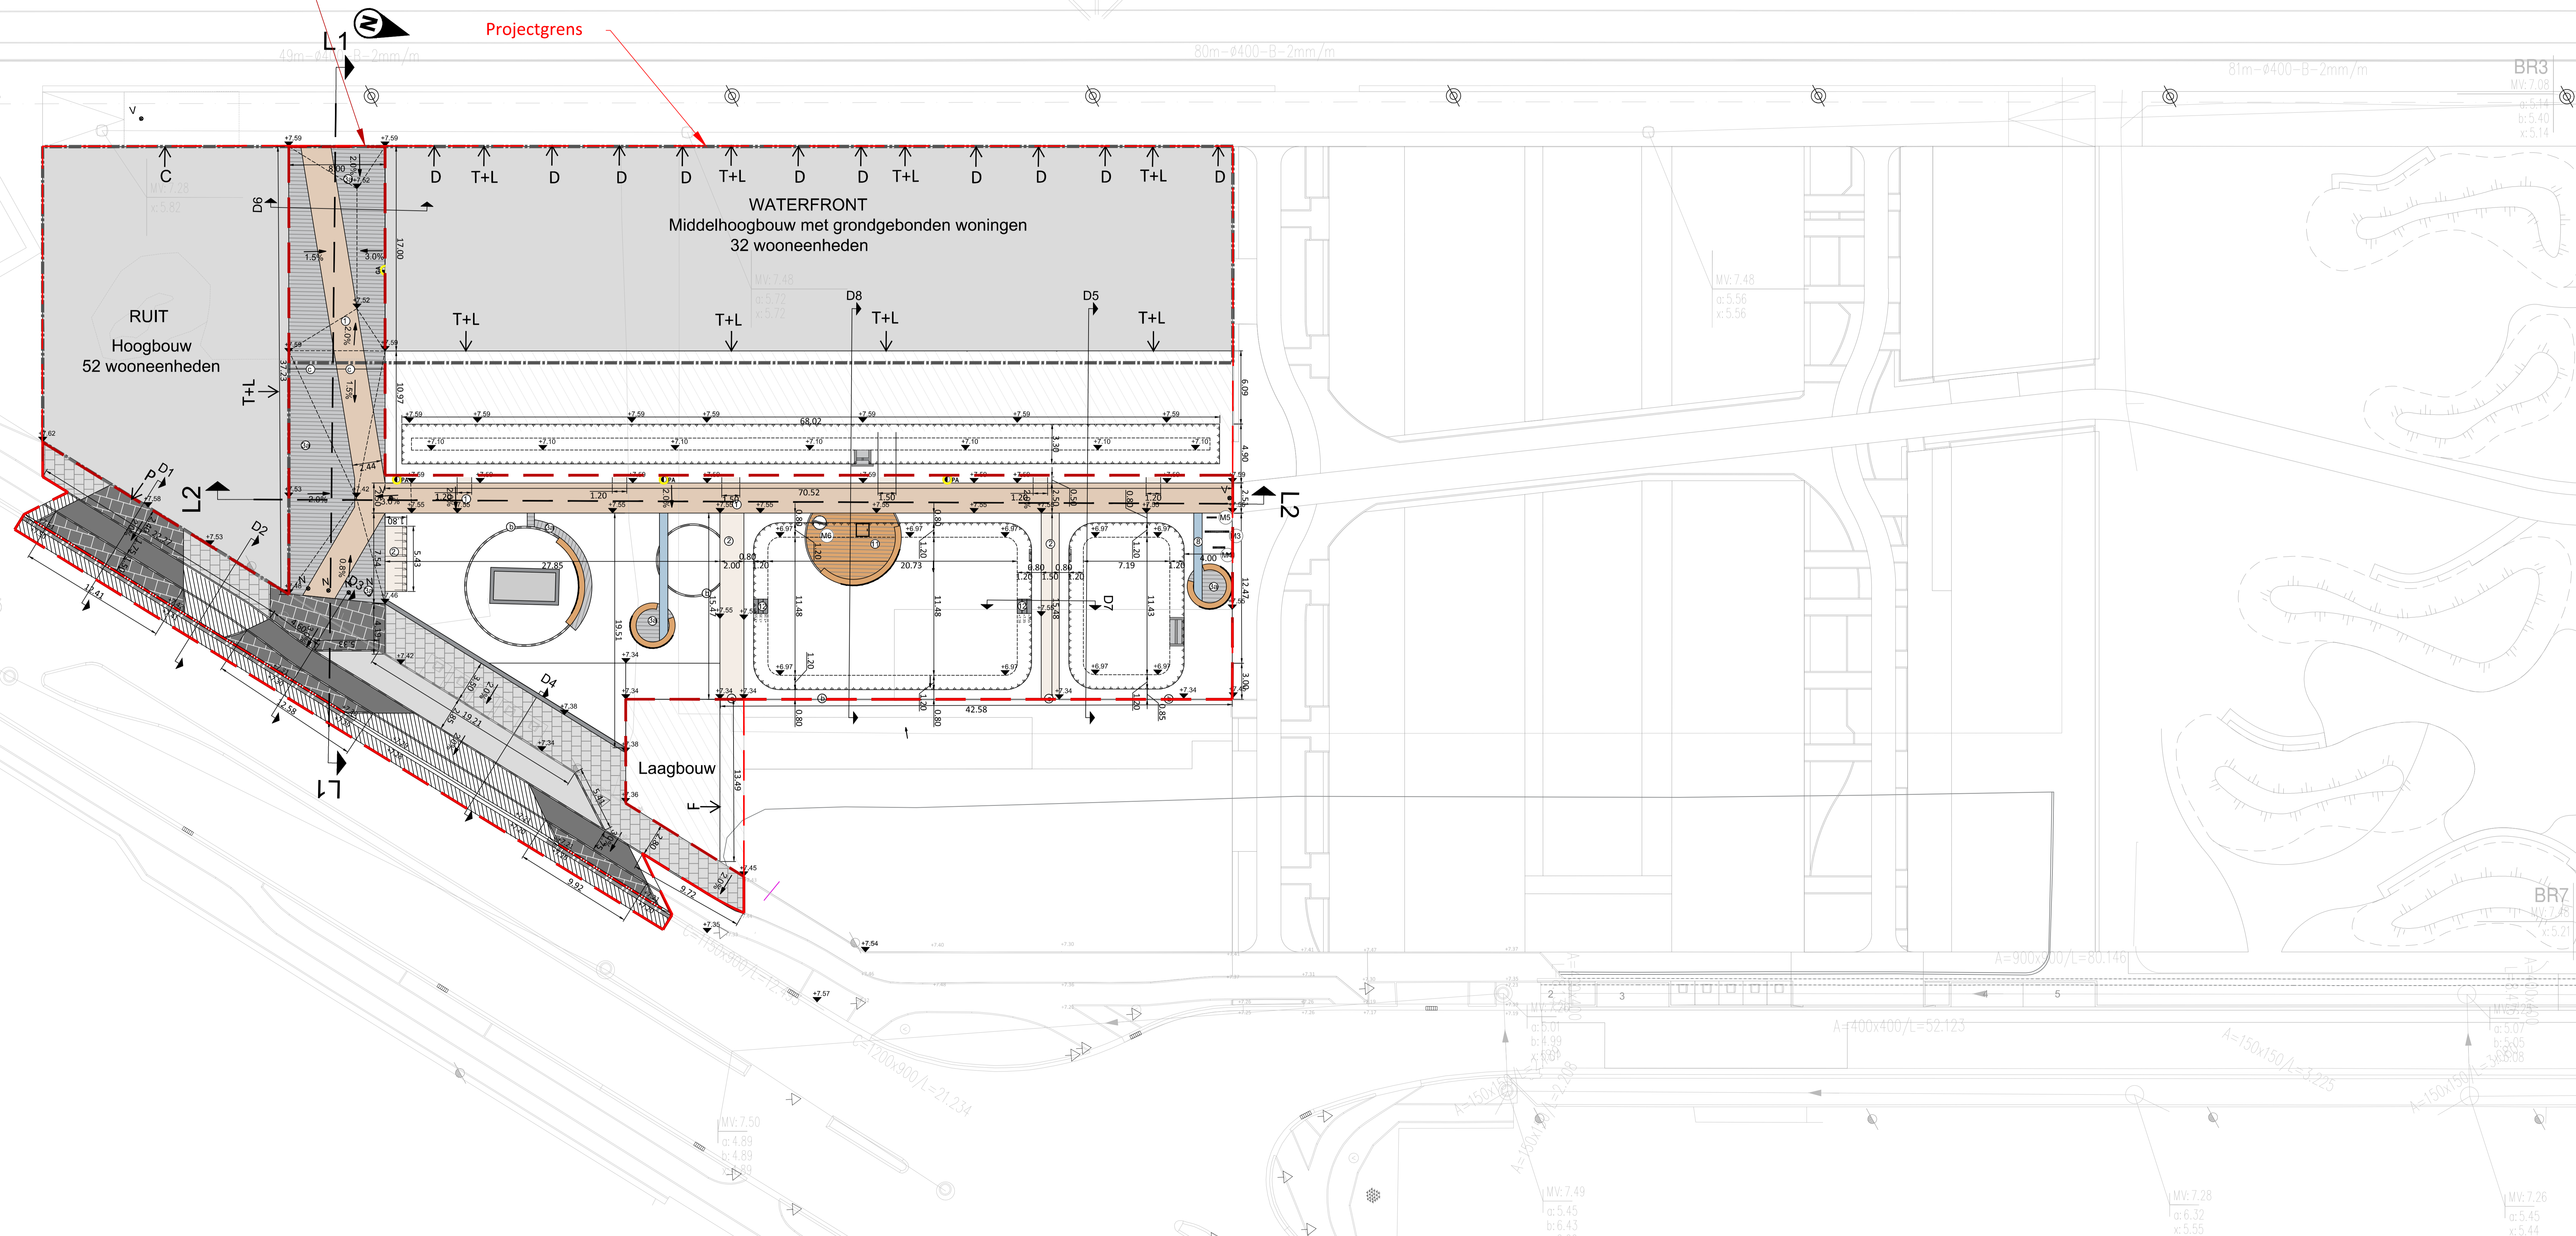

Alle peilen volgens TAW
Referentiepeil 0.00m TAW

Schaal: 1/200
0 2m 4m 6m 8m 10m 12m