ZIE BIJZONDERE VOORWAARDE(N)

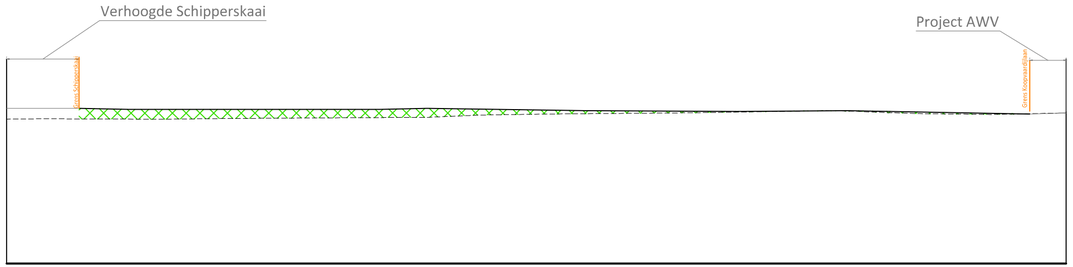

Horizontale schaal 1/200
Verticale schaal 1/200
Vergelijkingsvlak 0.00m T.A.W.

Profielnummer																						
Bestaande hoogte	7.06		7.07		7.08		7.12		7.15		7.29		7.34		7.39		7.47		7.33		7.33	7.36
Cumulafstand	0.00		5.00		10.00		15.00		20.00		25.00		30.00		35.00		40.00		45.00		50.00	51.83
Ontworpen hoogte		7.59	7.54					7.54	7.59			7.47			7.43		7.48			7.31		
Tussenafstand			2.42m		12.31m				2.29m		7.81m			7.40m			5.36m		8.91m			
Verticaal verloop			-21‰			0‰				-22‰		-15‰			-5‰			-9‰			-19‰	

Alle peilen volgens TAW
Referentiepeil 0.00m TAW

Schaal: 1/200

0 2m 4m 6m 8m 10m 12m