
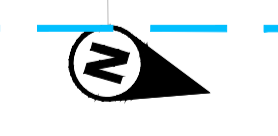
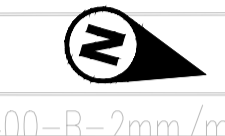
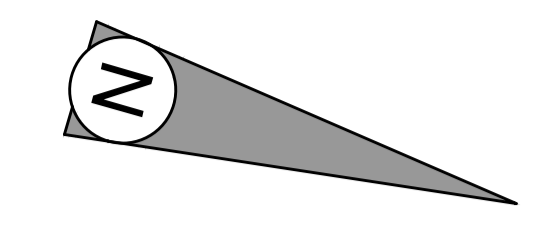


728/02B11

29N

Alle pellen volgens TAW  
Referentiepeil 0.00m TAW

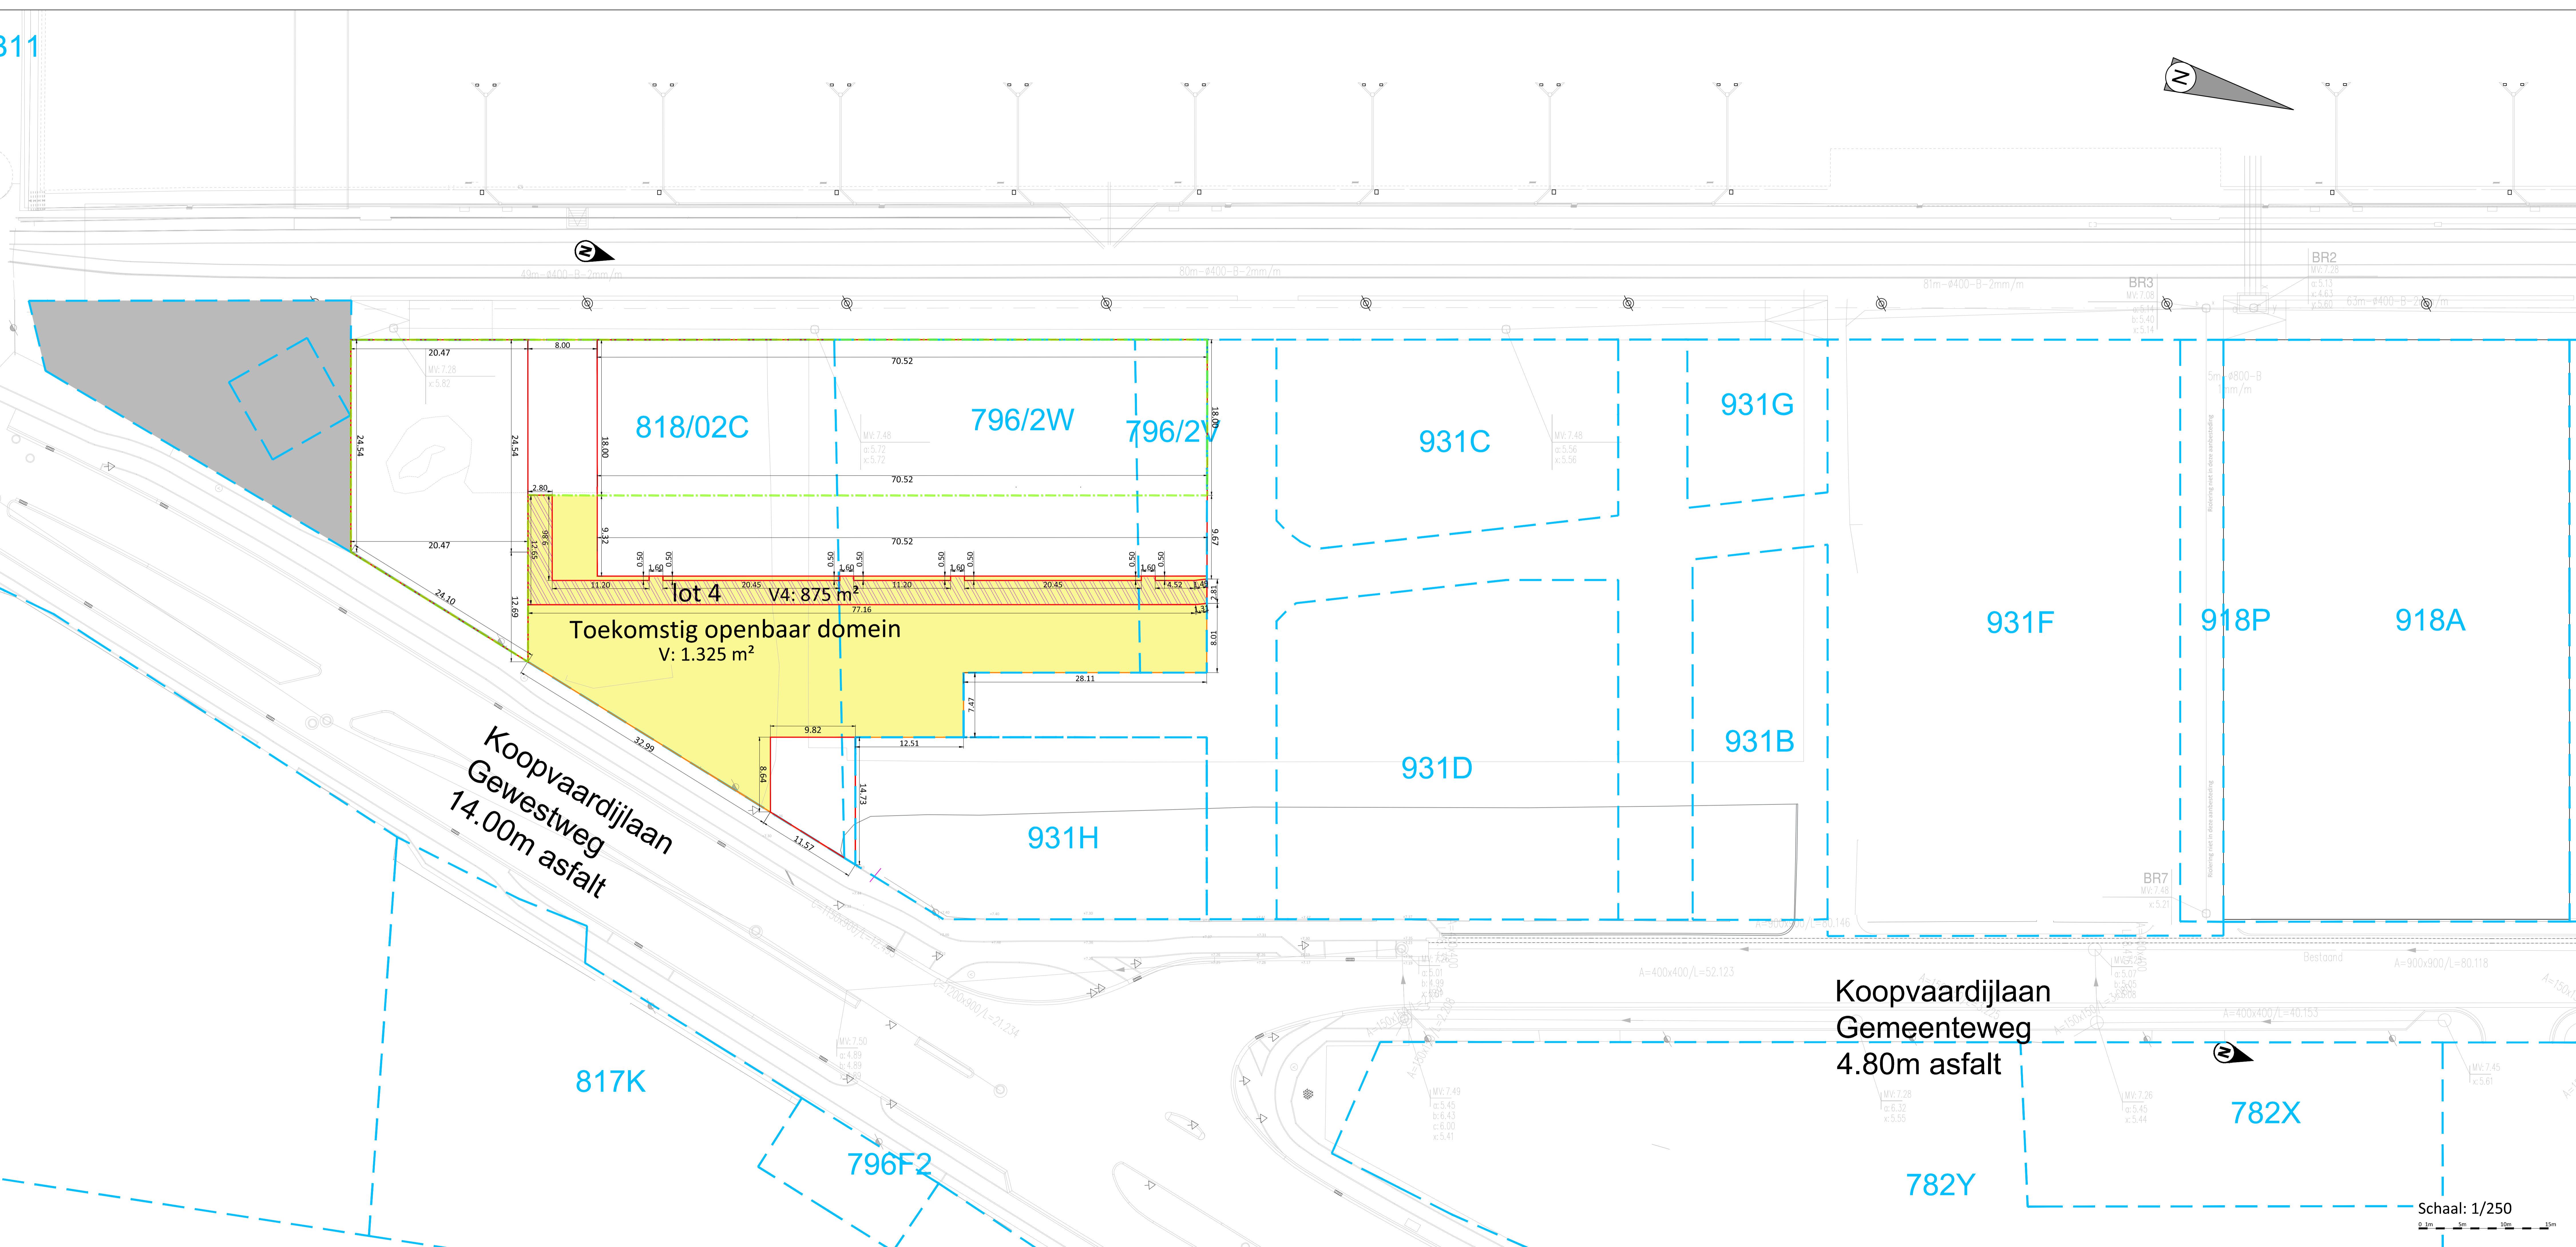

**LEGENDE**  
ZUIDVELD 2  
VERKAVELINGSPLAN

- Openbaar domein
- Ondergrondse uitwaaier - eigenaar - Pauli Zwaert
- Lot uit de verkaveling gebouwen
- Hoogtepeil maaiveld
- Projectgrens
- Lotgrens
- Perceelgrens
- Perceelnummer
- Grenzen ondergrondse parking (onder de loten 1-2-5)

**VESTIGING ANTWERPEN**  
Rodevrieldaan 1, 2020 Antwerpen  
tel: 03 211 51 02  
fax: 03 211 51 01  
Email: info.be@antgroup.com  
www.antgroup.be

**Ontwerpbureau Pauwels BVBA**  
Mencatorpaleis 5, 3000 Leuven  
tel: +32 (0)16 20 89 03  
email: info@pauwelsontwerp.be

**Schipperskaai Development nv**  
Roortakkestraat 94, 9051 Gent  
tel: 09 242 90 30  
email: info@nieuwedokken.be

**anteagroup** **ONTWERPBUREAU PAUWELS BVBA** **SCHIPPERSKAAI**

Stad Gent

**DE NIEUWE DOKKEN** De Nieuwe Dokken  
Wonen aan de Schipperskaai  
Schipperskaai Development NV  
Zuidveld

OMGEVINGSVERGUNNING

VERKAVELINGSPLAN  
NIEUWE TOESTAND

ZIE BIJZONDERE  
VOORWAARDE(N)

Getuigen en goedgekeurd door de in vergadering van  
Mieke Hullebroeck  
Algemeen directeur  
Mathias De Clerq  
Burgemeester

Vertegenwoordigers van Schipperskaai Development NV:  
Lode Waele BVBA  
vr Lode Waele  
Luma Real Estate BVBA  
vr Bert Grignon

Opgesteld door Antea Group

Stijn Beyens  
Projectleider infrastructuur

Gert Staappaerts  
Projectmanager infrastructuur

Doc. nr. Antea Group: 229383

INDEX	GET.	AARD	DATUM
A	SBE	Ontwerp - opmaak voor RZ 2020-07-09	02/07/2020
B	SBE	Ontwerp - aanpassingen na RZ 2020-07-09	12/08/2020
C	SBE	Ontwerp - opmaak voor RZ 2020-08-07	24/08/2020
D	SBE	Ontwerp - opmaak voor RZ 2020-10-23	15/10/2020
E	SBE	Ontwerp - opmaak voor RZ 2020-11-06	02/11/2020
F	SBE	Ontwerp - opmaak voor overleg Farp	30/11/2020
G	SBE	Omgivingsvergunning - opmaak	28/01/2022
H	SBE	Omgivingsvergunning - zuidveld 2 - opmaak	15/03/2024

Plan nr.:  
Schaal:  
Planopp. m²  
Gemeten: -  
Bestand: 332 (aantekening) 31614

1:1022000:WF:229383:02:29383:004:0403:2024:02:Zuidveld 2 - oostelijke grondplan 2024-06-21.nwg

Schaal: 1/250