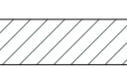



LEGENDE BIJ INPLANTINGSPLAN


 Omliggende bebouwing

 Te slopen bebouwing

BEBOUWING TE SLOPEN

BEBOUWING TE SLOPEN


BEBOUWING TE SLOPEN

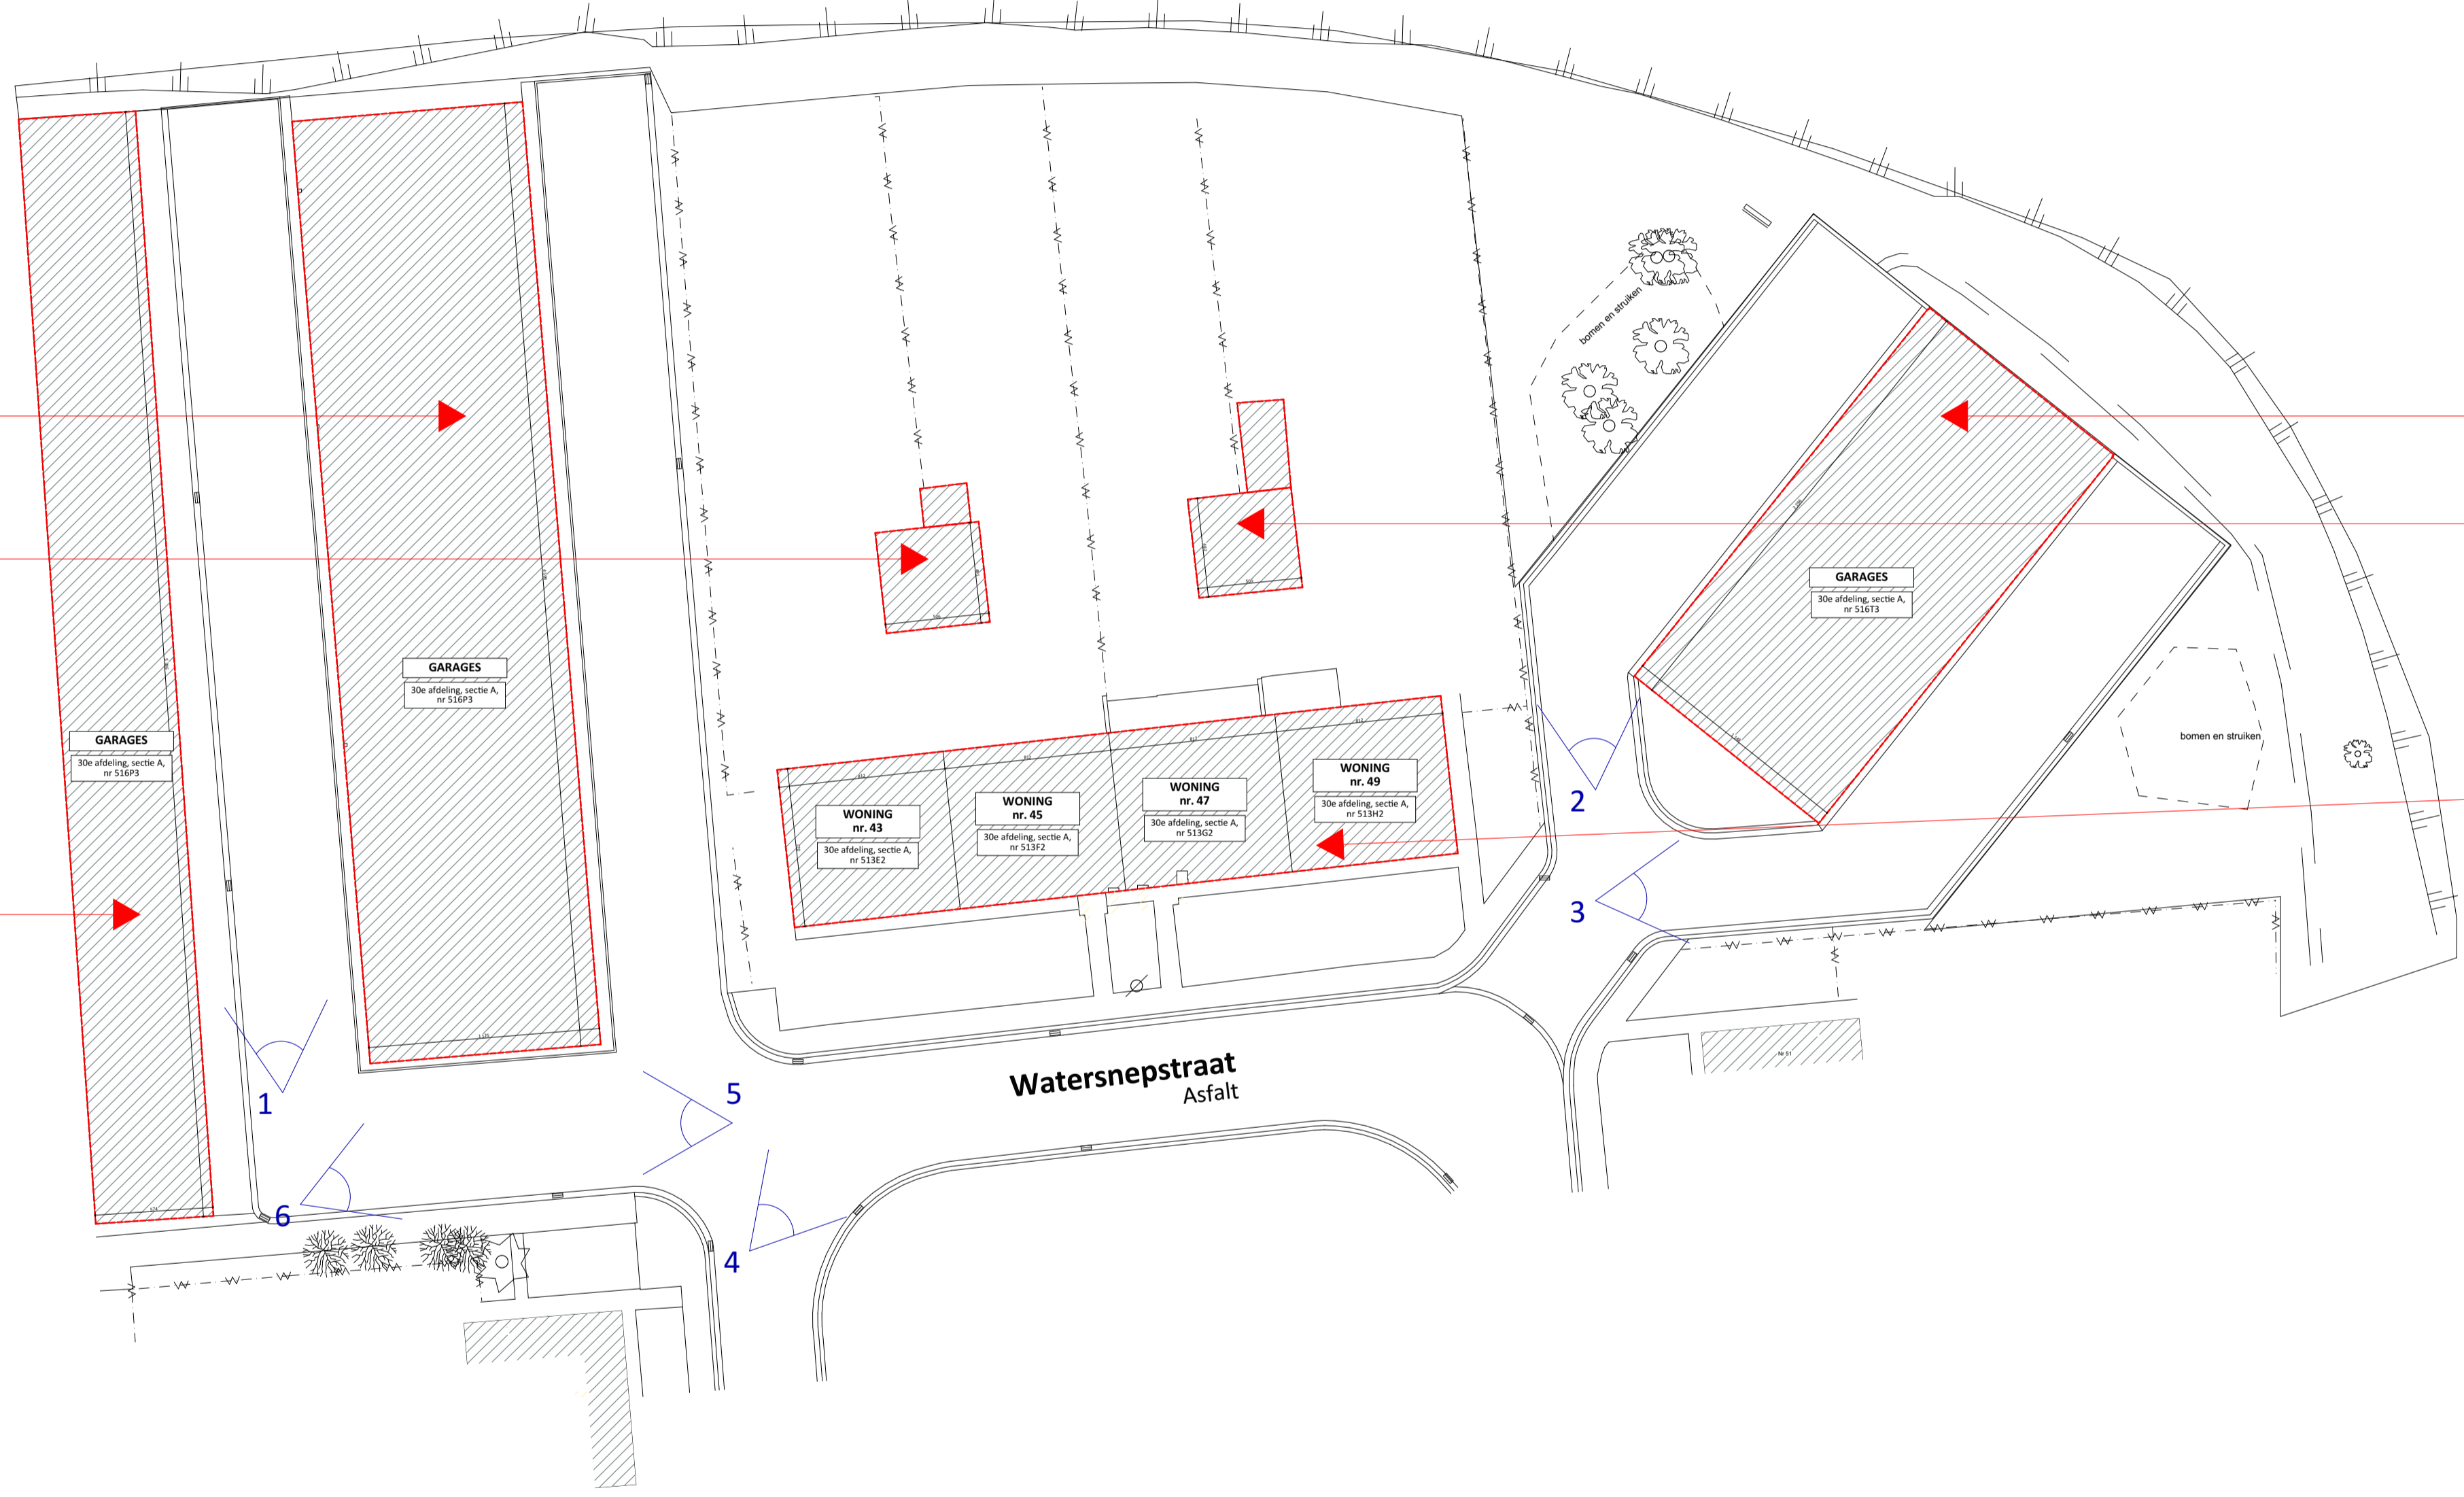

BEBOUWING TE SLOPEN

BEBOUWING TE SLOPEN

BEBOUWING TE SLOPEN

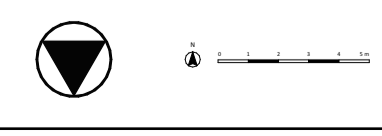

Inplantingsplan BT 1:250		VOLT
Projectnaam	Watersnepstraat	
Opdrachtgever	Dimensa Woonmaatschappij bv Ravensteinstraat 13 9000 Gent	
Architect	VOLT architecten bv Burggravenlaan 264/101 9000 Gent T: 09 219 00 74	