


**ZIE BIJZONDERE
VOORWAARDE(N)**

LS1

LS2

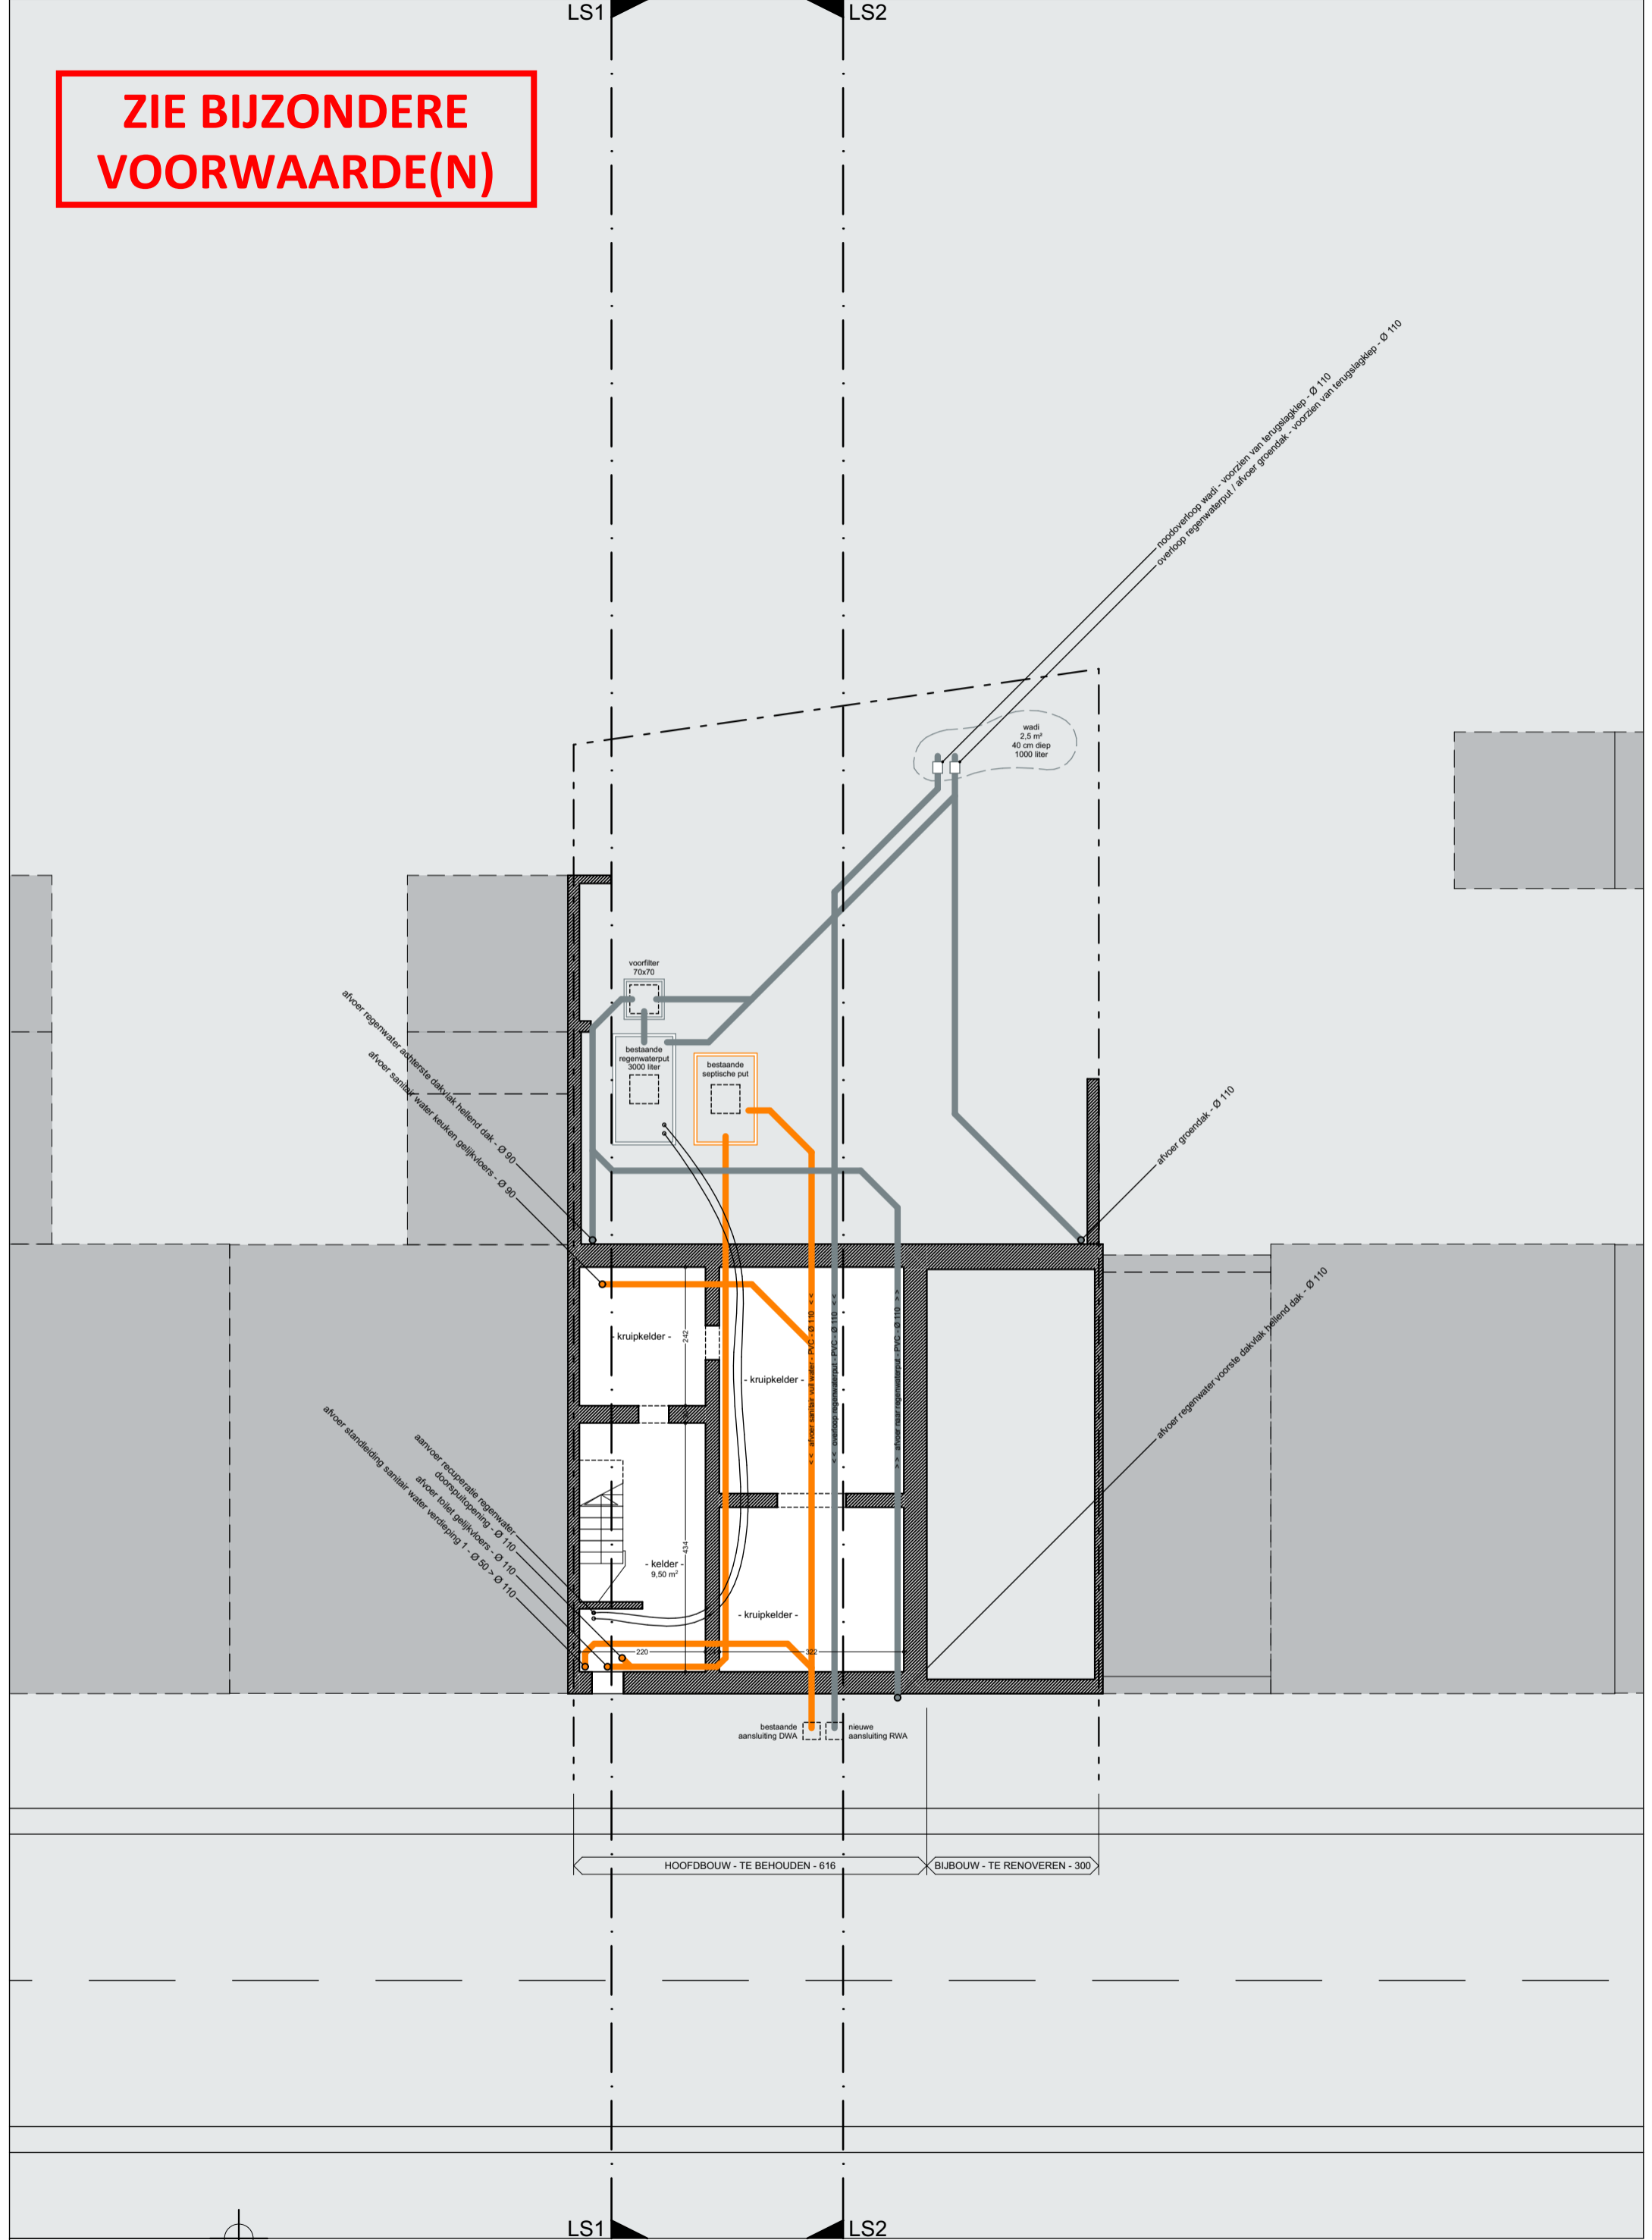

**NIEUW
GRONDPLAN Kelder / Fundering / RIOLERING**

1 : 100

