


BESTAANDE BUITENRUIMTE - 86,41 m<sup>2</sup>  
77% GROEN  
23% VERHARDING - WATERTAF OP EIGEN TERREIN NAAST VERHARDING  
TERREINPROFIEL BLIJFT ONGEWIJZIGD

BESTAANDE HOOFDBOUW - 2,5 BOUWLAGEN - TE BEHOUDEN  
ZADELDAK  
OPPERVLAKTE BLIJFT ONGEWIJZIGD  
VOLUME BLIJFT ONGEWIJZIGD

BESTAANDE AANBOUW - 1 BOUWLAAG - TE RENOVEREN  
LESSENAARSDAK  
OPPERVLAKTE NEEMT LICHT TOE A.G.V. UITBREIDING AAN ACHTERZIJDE  
VOLUME NEEMT TOE A.G.V. OPHOGING DAK

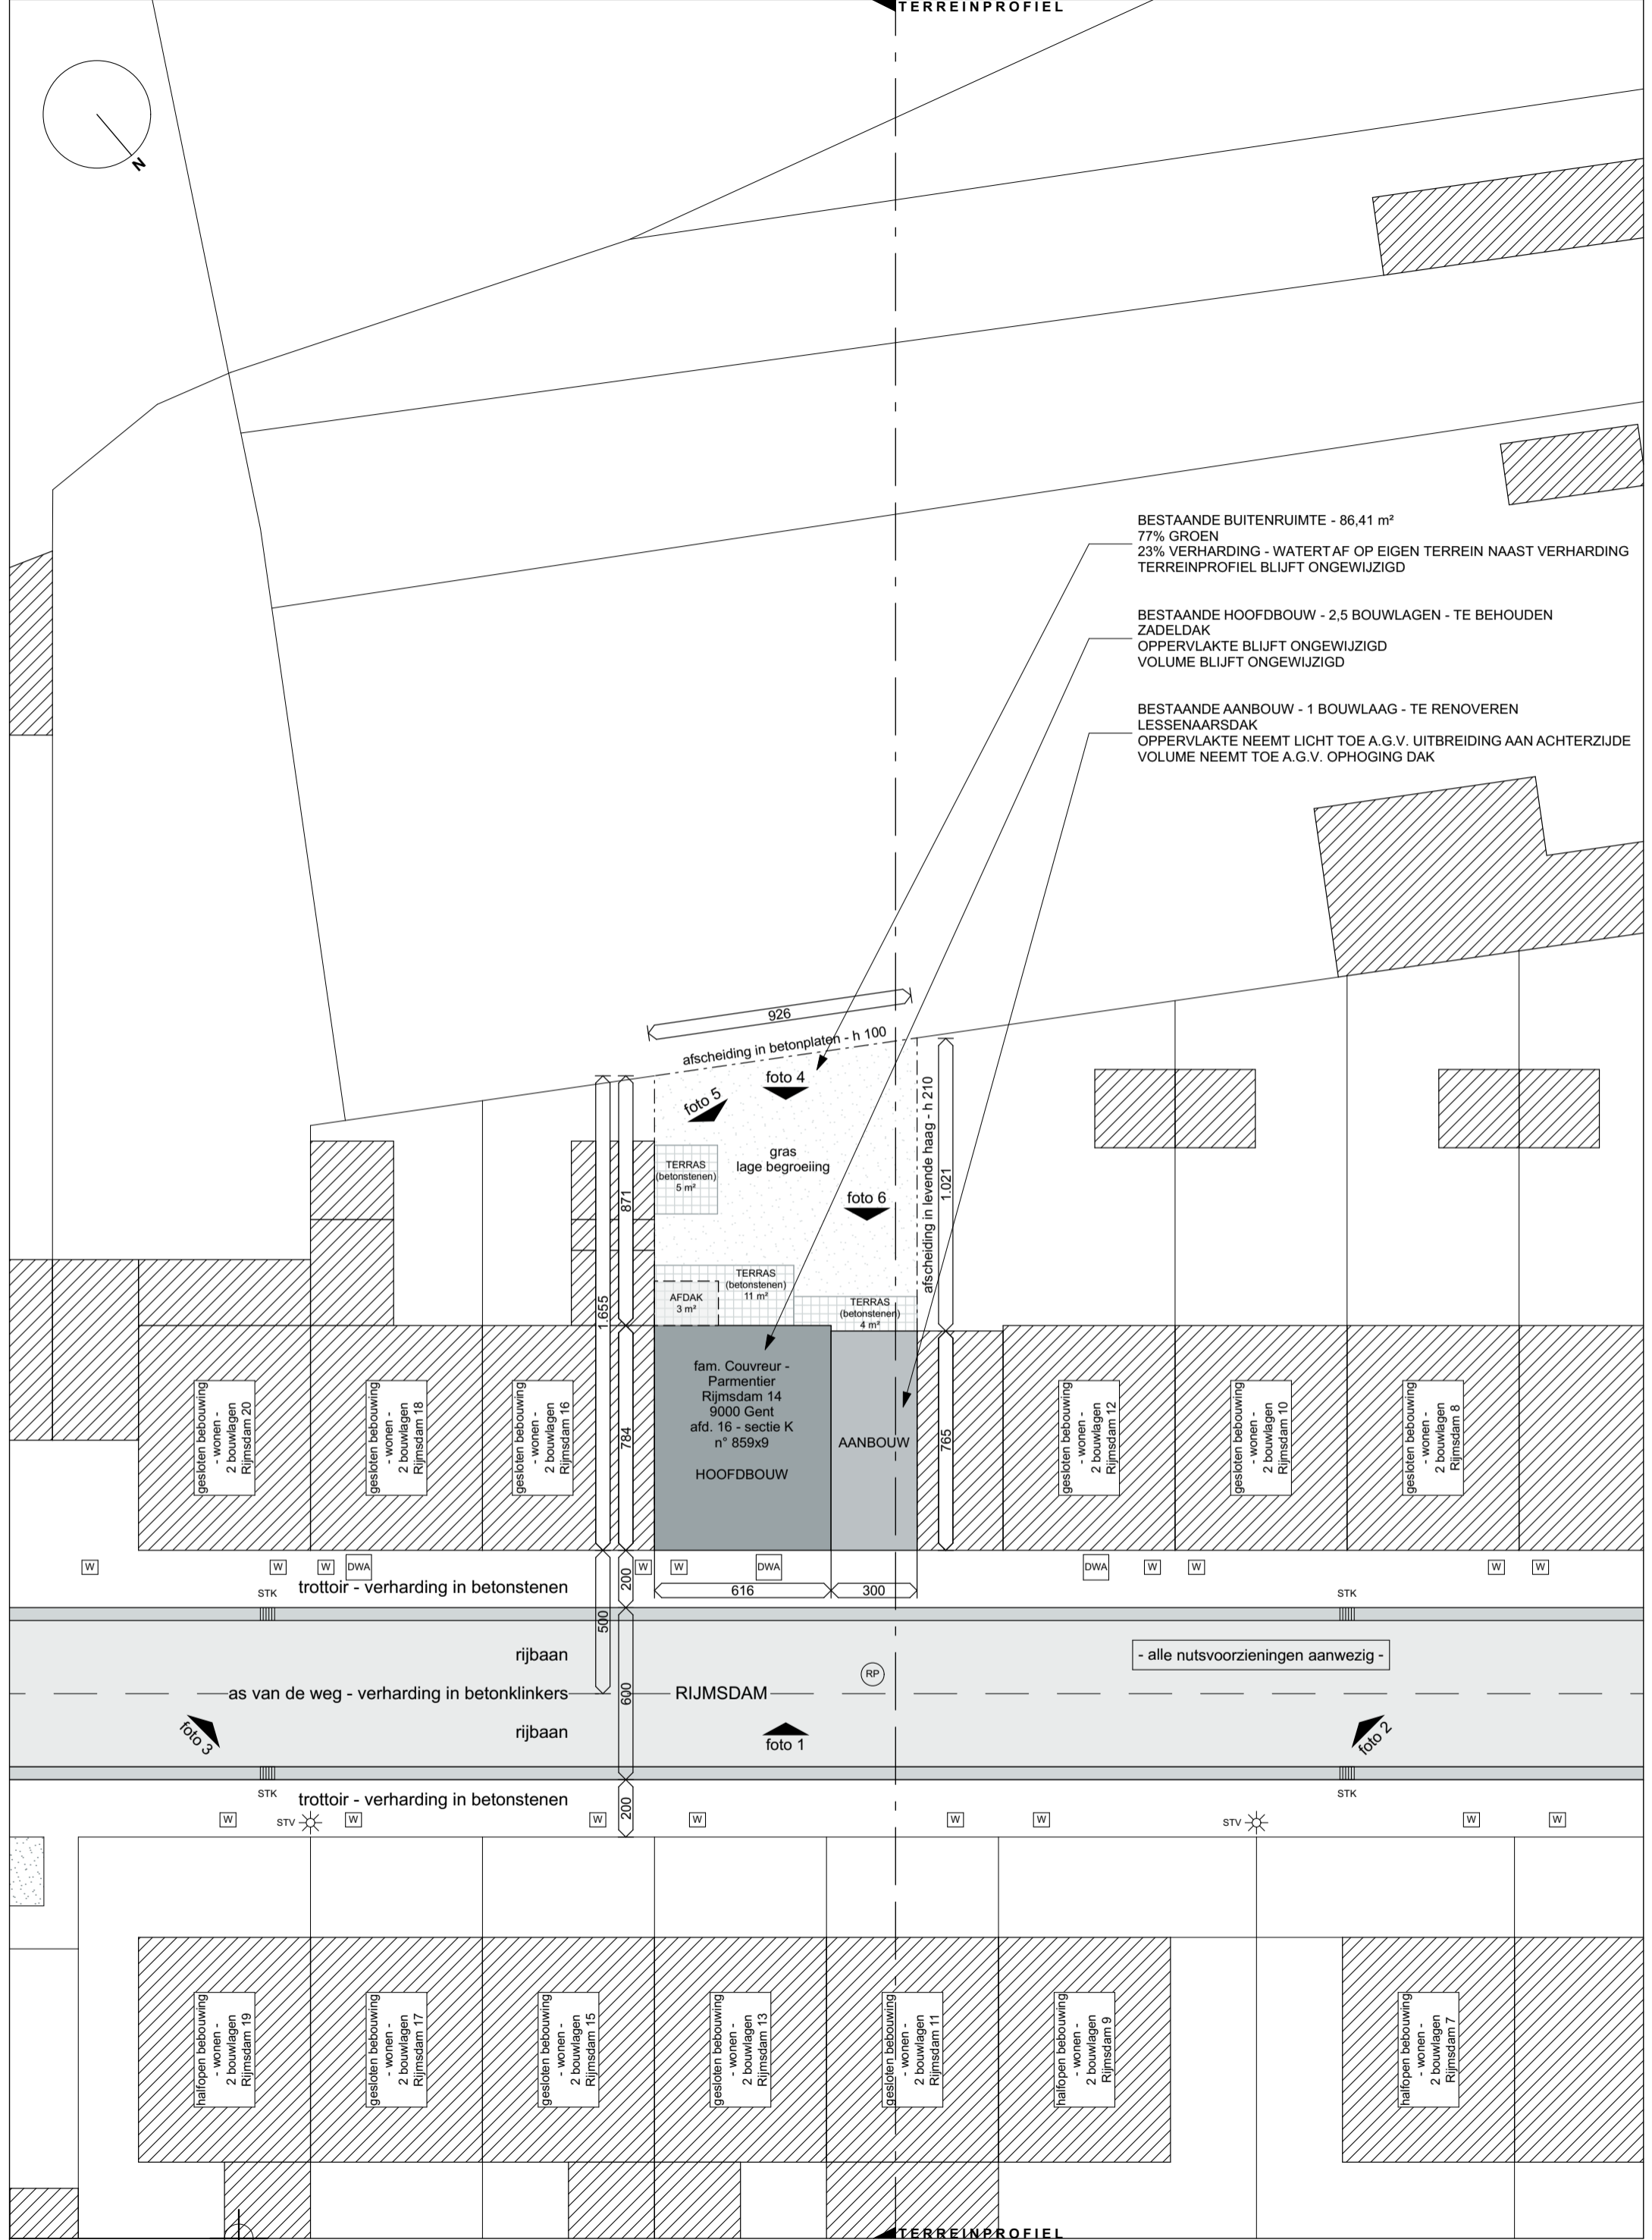

**BESTAAND  
INPLANTINGSPLAN**

1 : 200

