


**ZIE BIJZONDERE
VOORWAARDE(N)**

TERREINPROFIEL

BESTAANDE BUITENRUIMTE - 85,84 m²
72% GROEN
28% VERHARDING - WATERTAF OP EIGEN TERREIN NAAST VERHARDING
TERREINPROFIEL BLIJFT ONGEWIJZIGD - WADI TOEGEVOEGD


BESTAANDE HOOFDBOUW - 2,5 BOUWLAGEN - TE BEHOUDEN
ZADELDAK
OPPERVLAKTE BLIJFT ONGEWIJZIGD
VOLUME BLIJFT ONGEWIJZIGD

BESTAANDE AANBOUW - 1 BOUWLAAG - TE RENOVEREN
LESSENAARSDAK
OPPERVLAKTE NEEMT LICHT TOE A.G.V. UITBREIDING AAN ACHTERZIJDE
VOLUME NEEMT TOE A.G.V. OPHOGING DAK

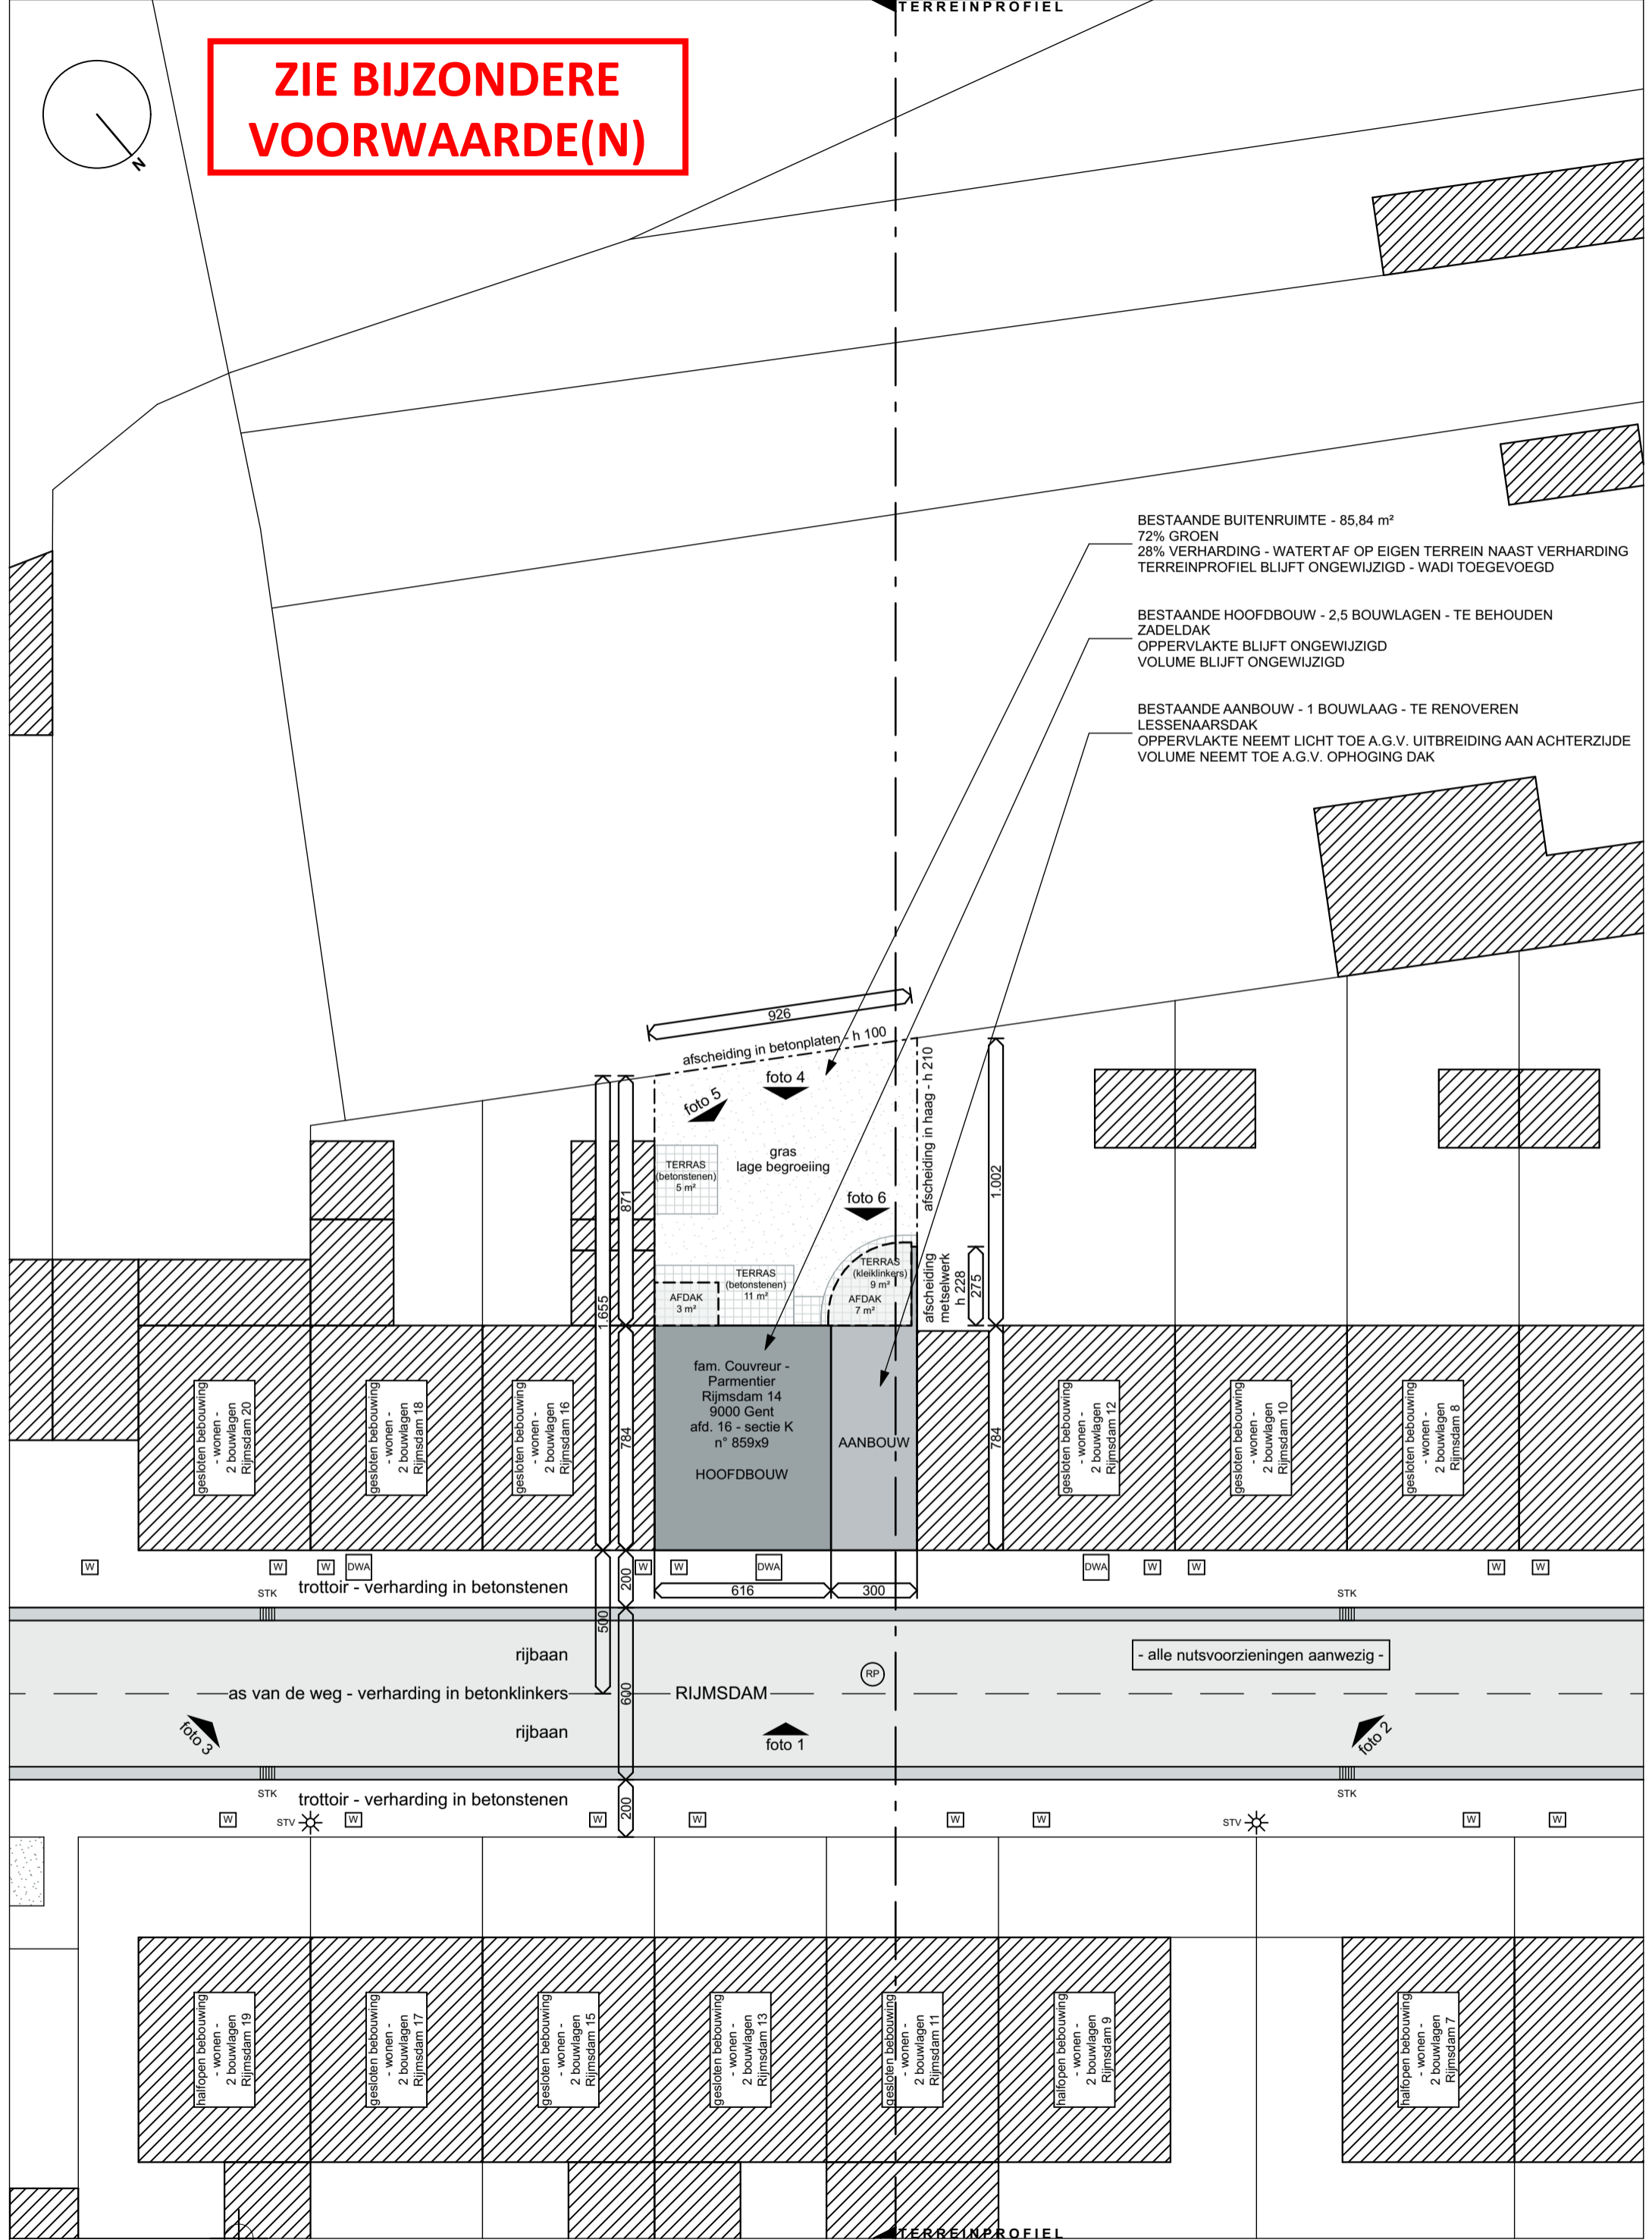

**NIEUW
INPLANTINGSPLAN**

1 : 200

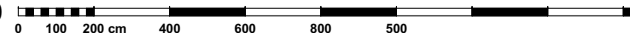

RENOVATIE EN UITBREIDING BESTAANDE GEZINSWONING
Rijmsdam 14
9000 Gent
fam. Couvreur - Parmentier

jenne schraepen . architect . jan van gentstraat 6 . 9000 gent . 0498 05 58 41

cpr . 240903