


GEVELTEKENING BESTAANDE TOESTAND

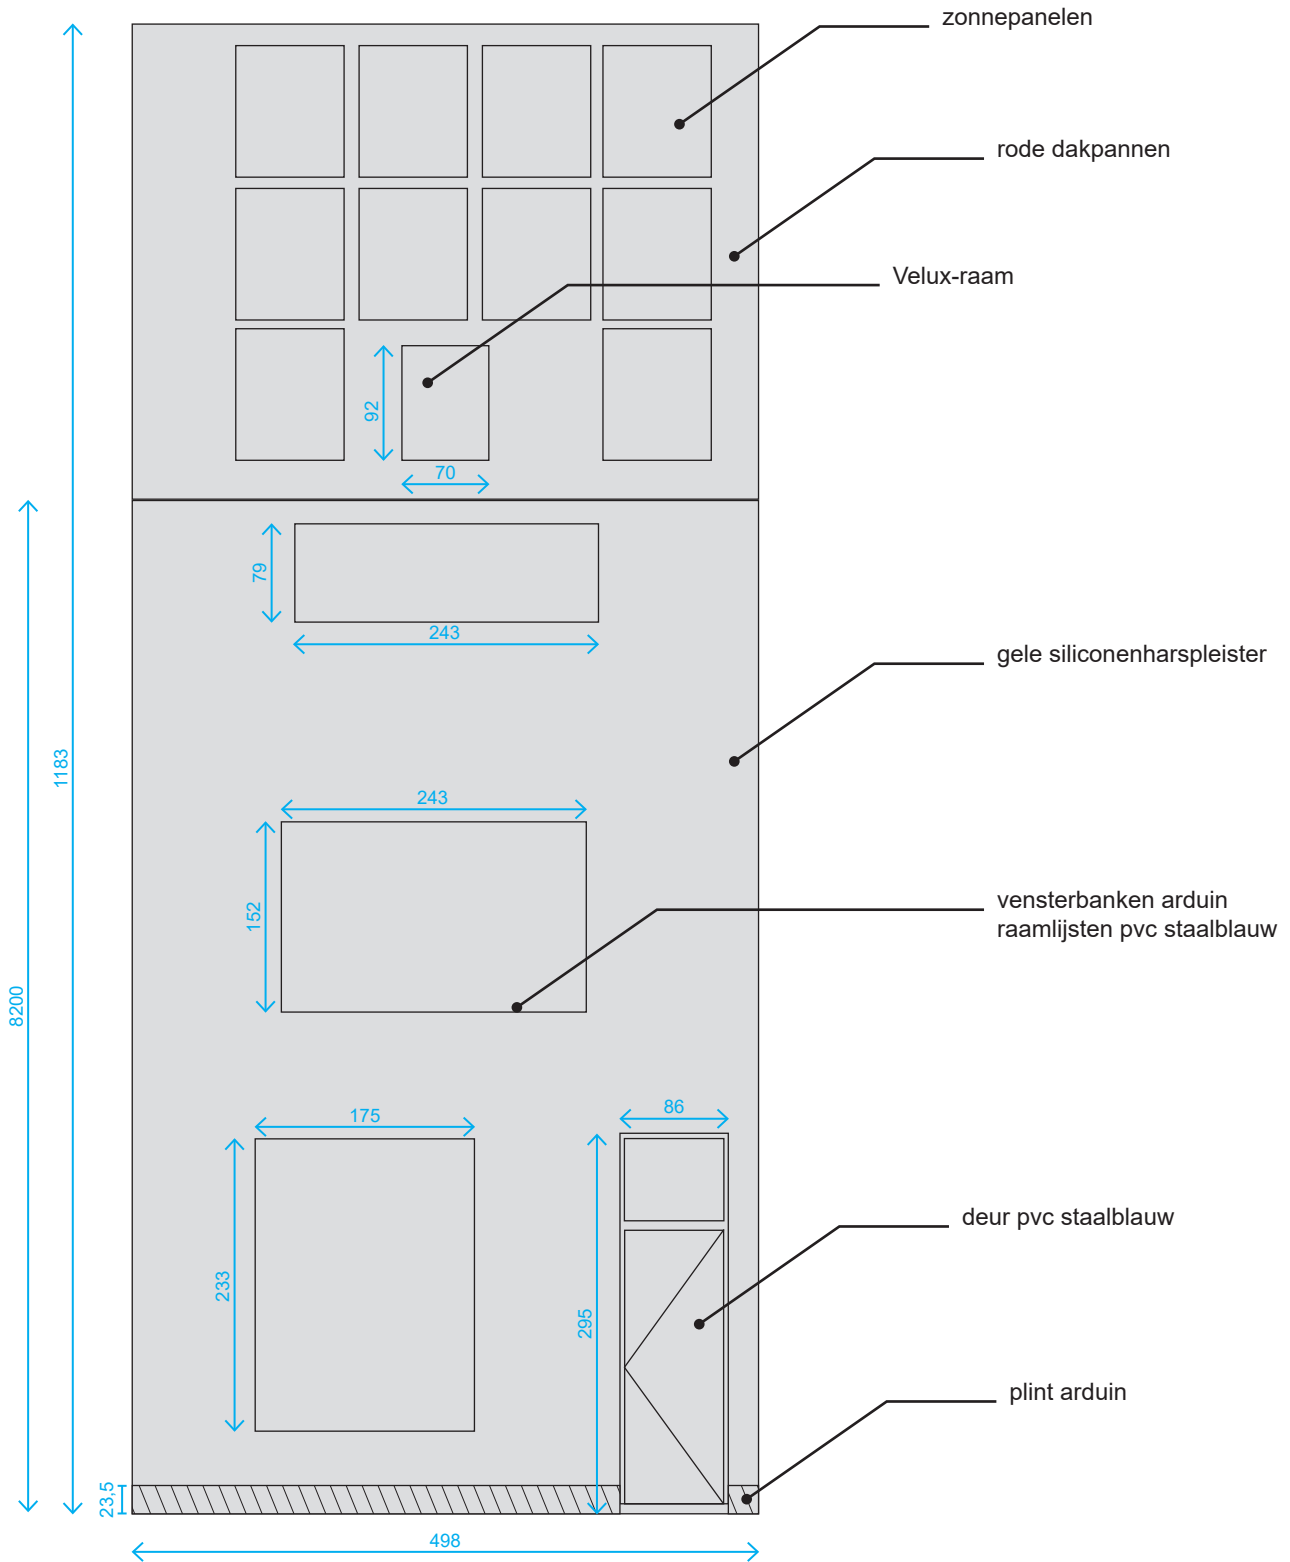

Toestand: BESTAAND
Schaal: 1/60