

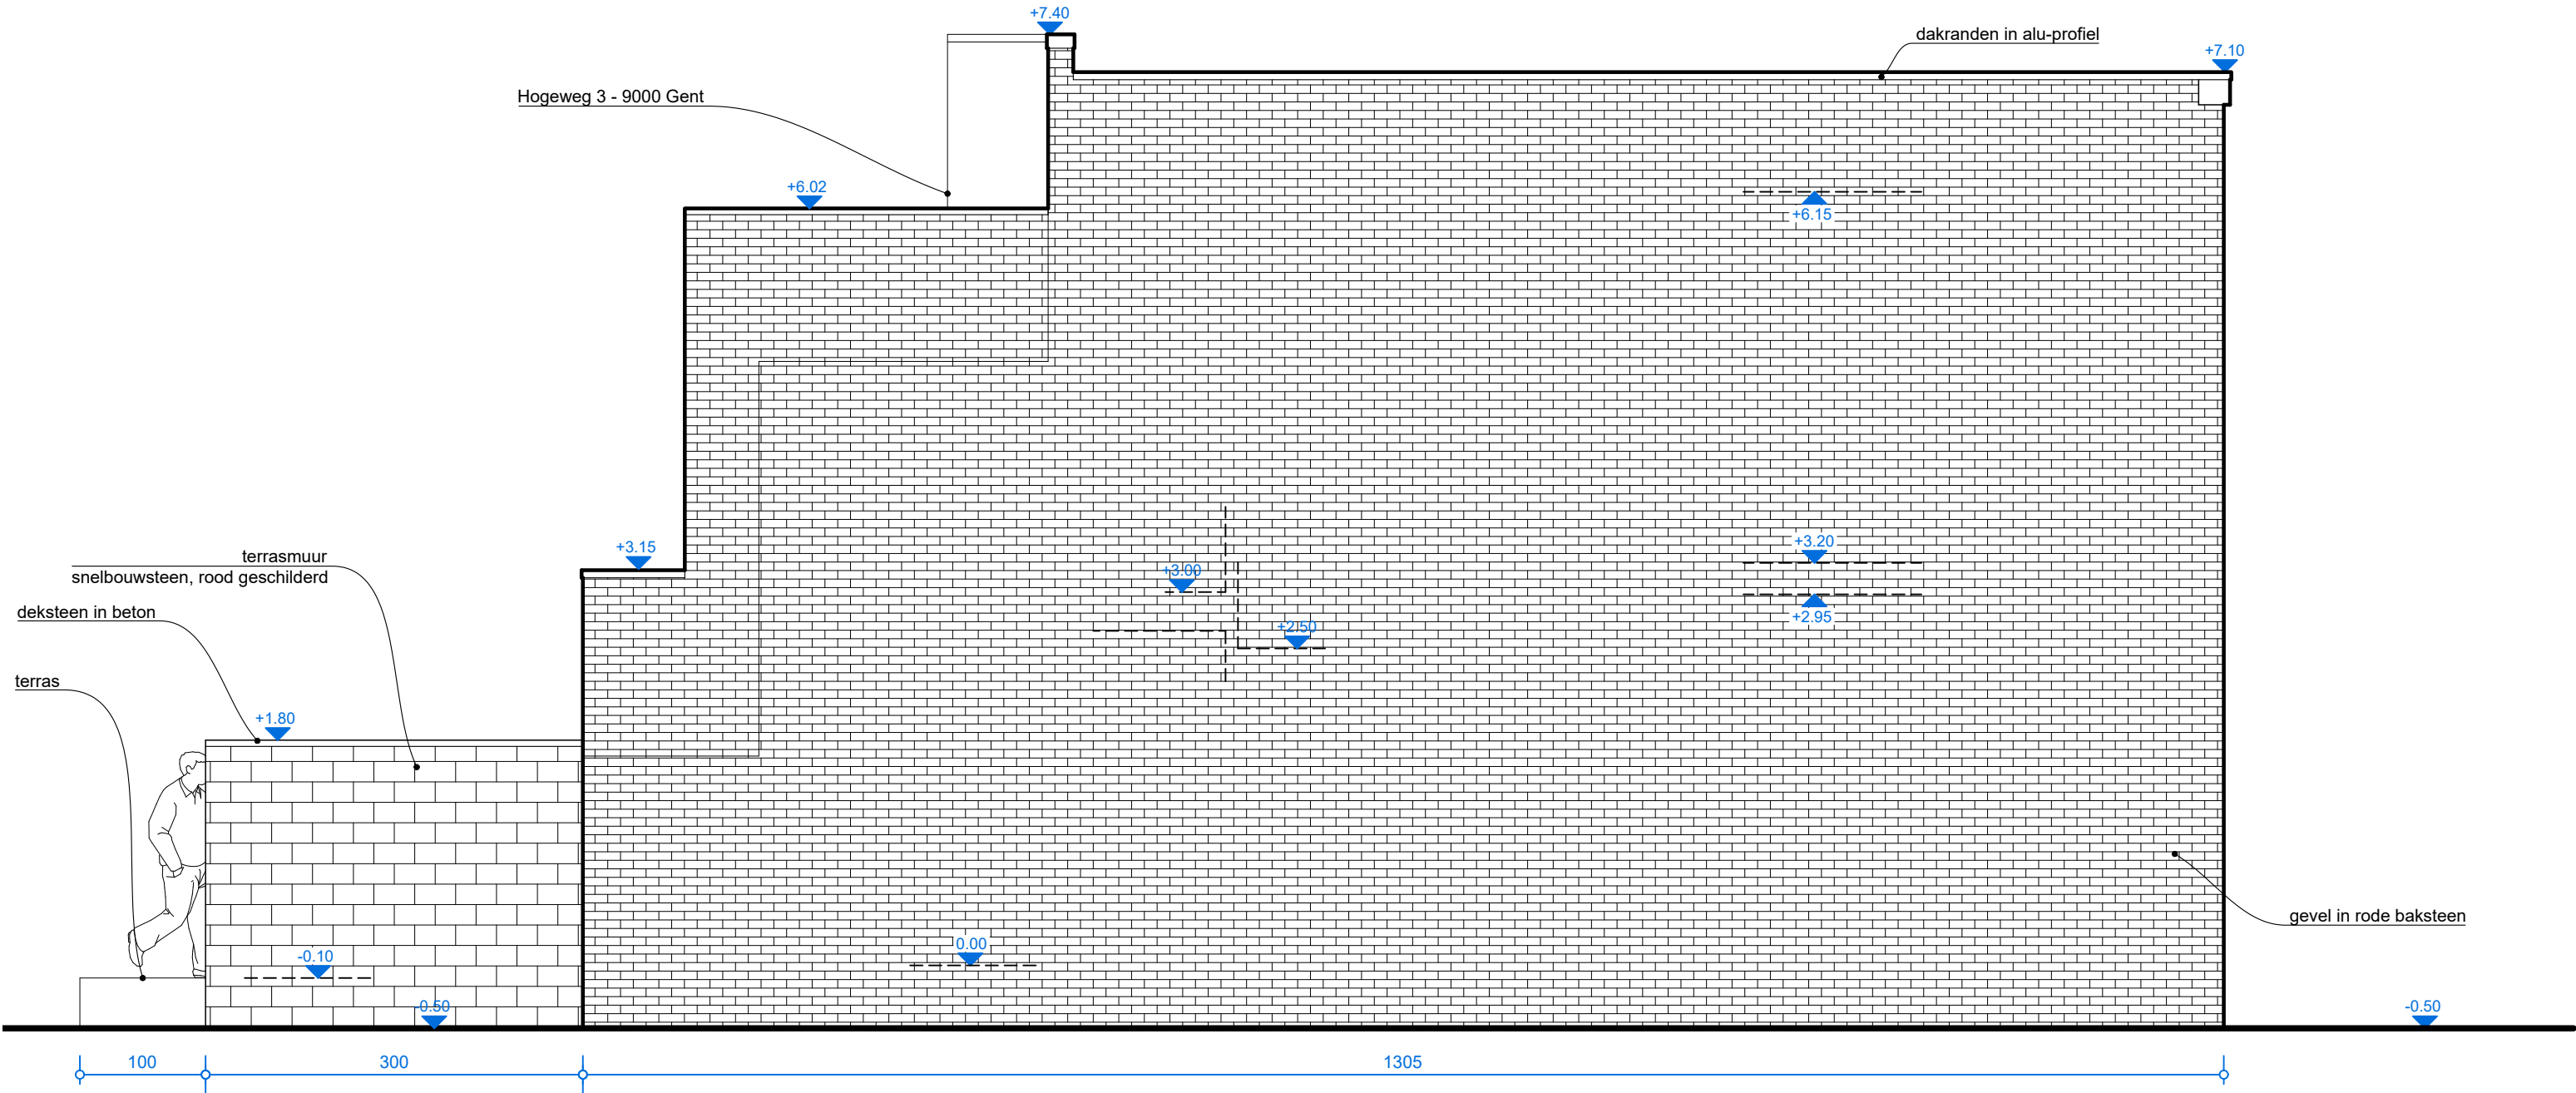


-  naburige bebouwing
-  constructies in steen



**ZIE BIJZONDERE
VOORWAARDE(N)**

