**ZIE BIJZONDERE VOORWAARDE(N)**

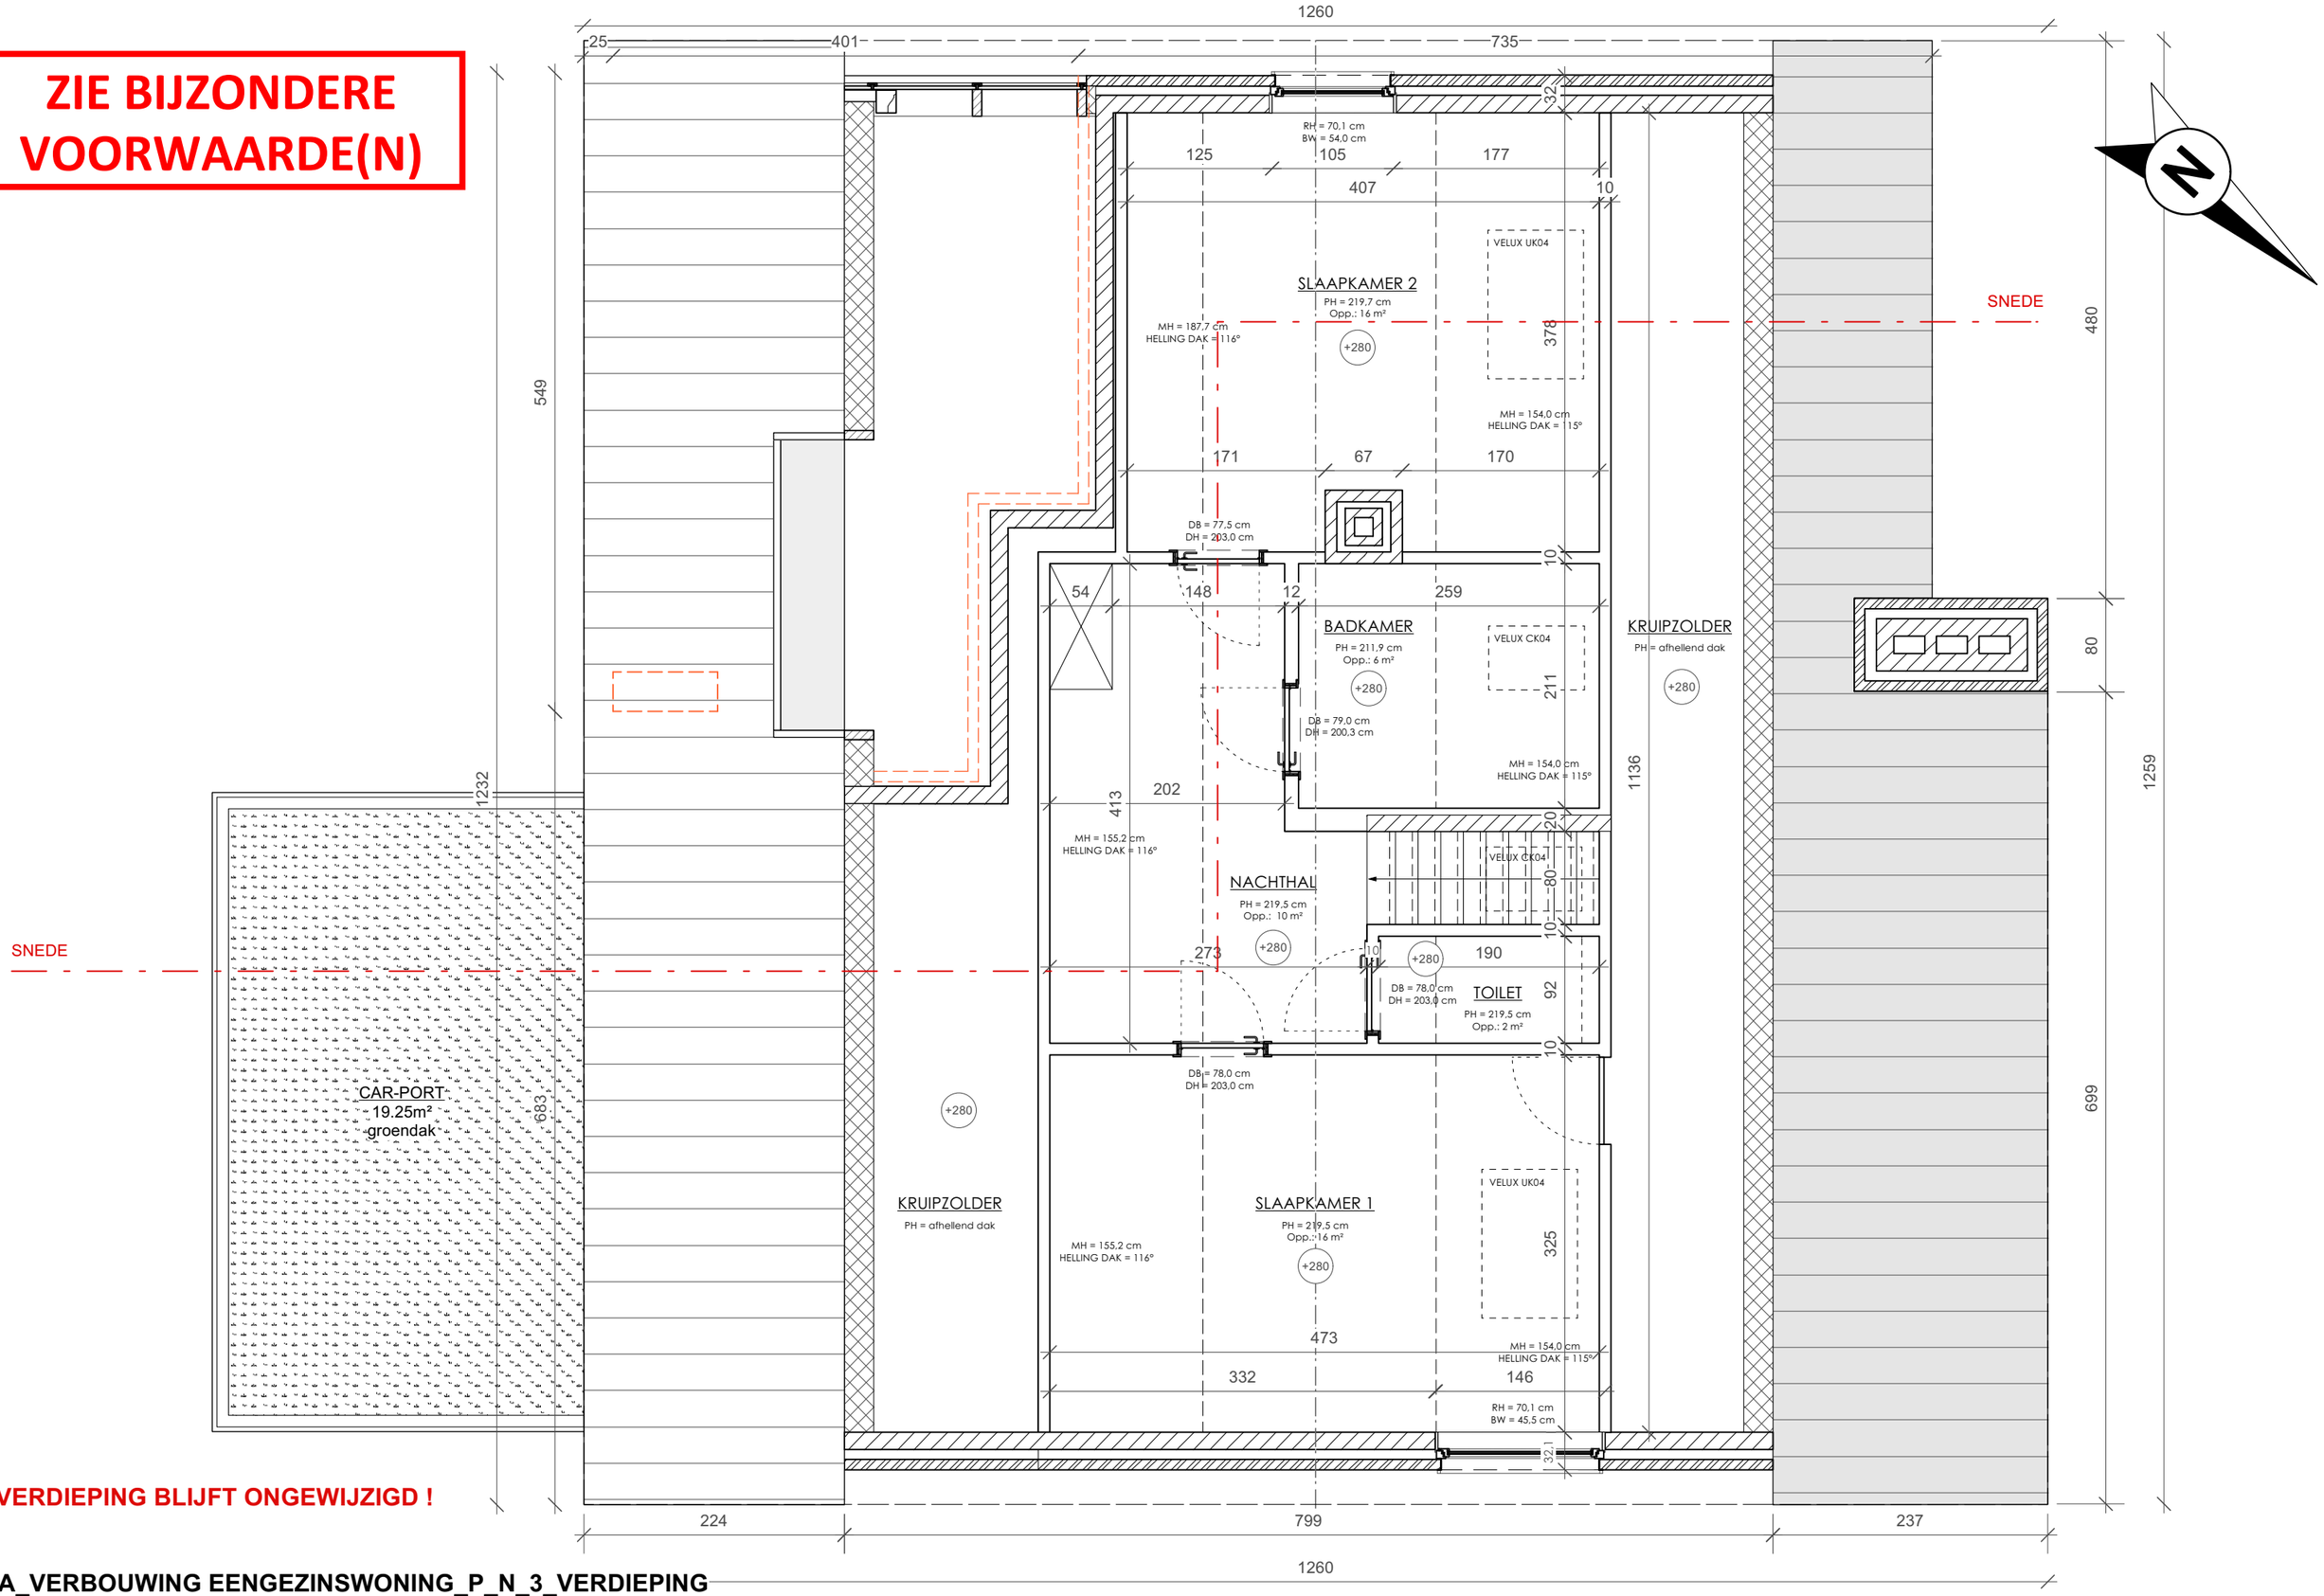


**! VERDIEPING BLIJFT ONGEWIJZIGD !**

**BA_VERBOUWING EENGEZINSWONING_P_N_3_VERDIEPING**

schaal 1/50

0m 1m 2m 4m