


**Materialen**

- 1. Buitenschrijnwerk in hout
- 2. Bakgoot afgewerkt in hout bekleding, wit
- 3. Cementering, wit
- 4. Schoorsteen in gevelsteen, rood/oranje
- 5. Leien dakafwerking

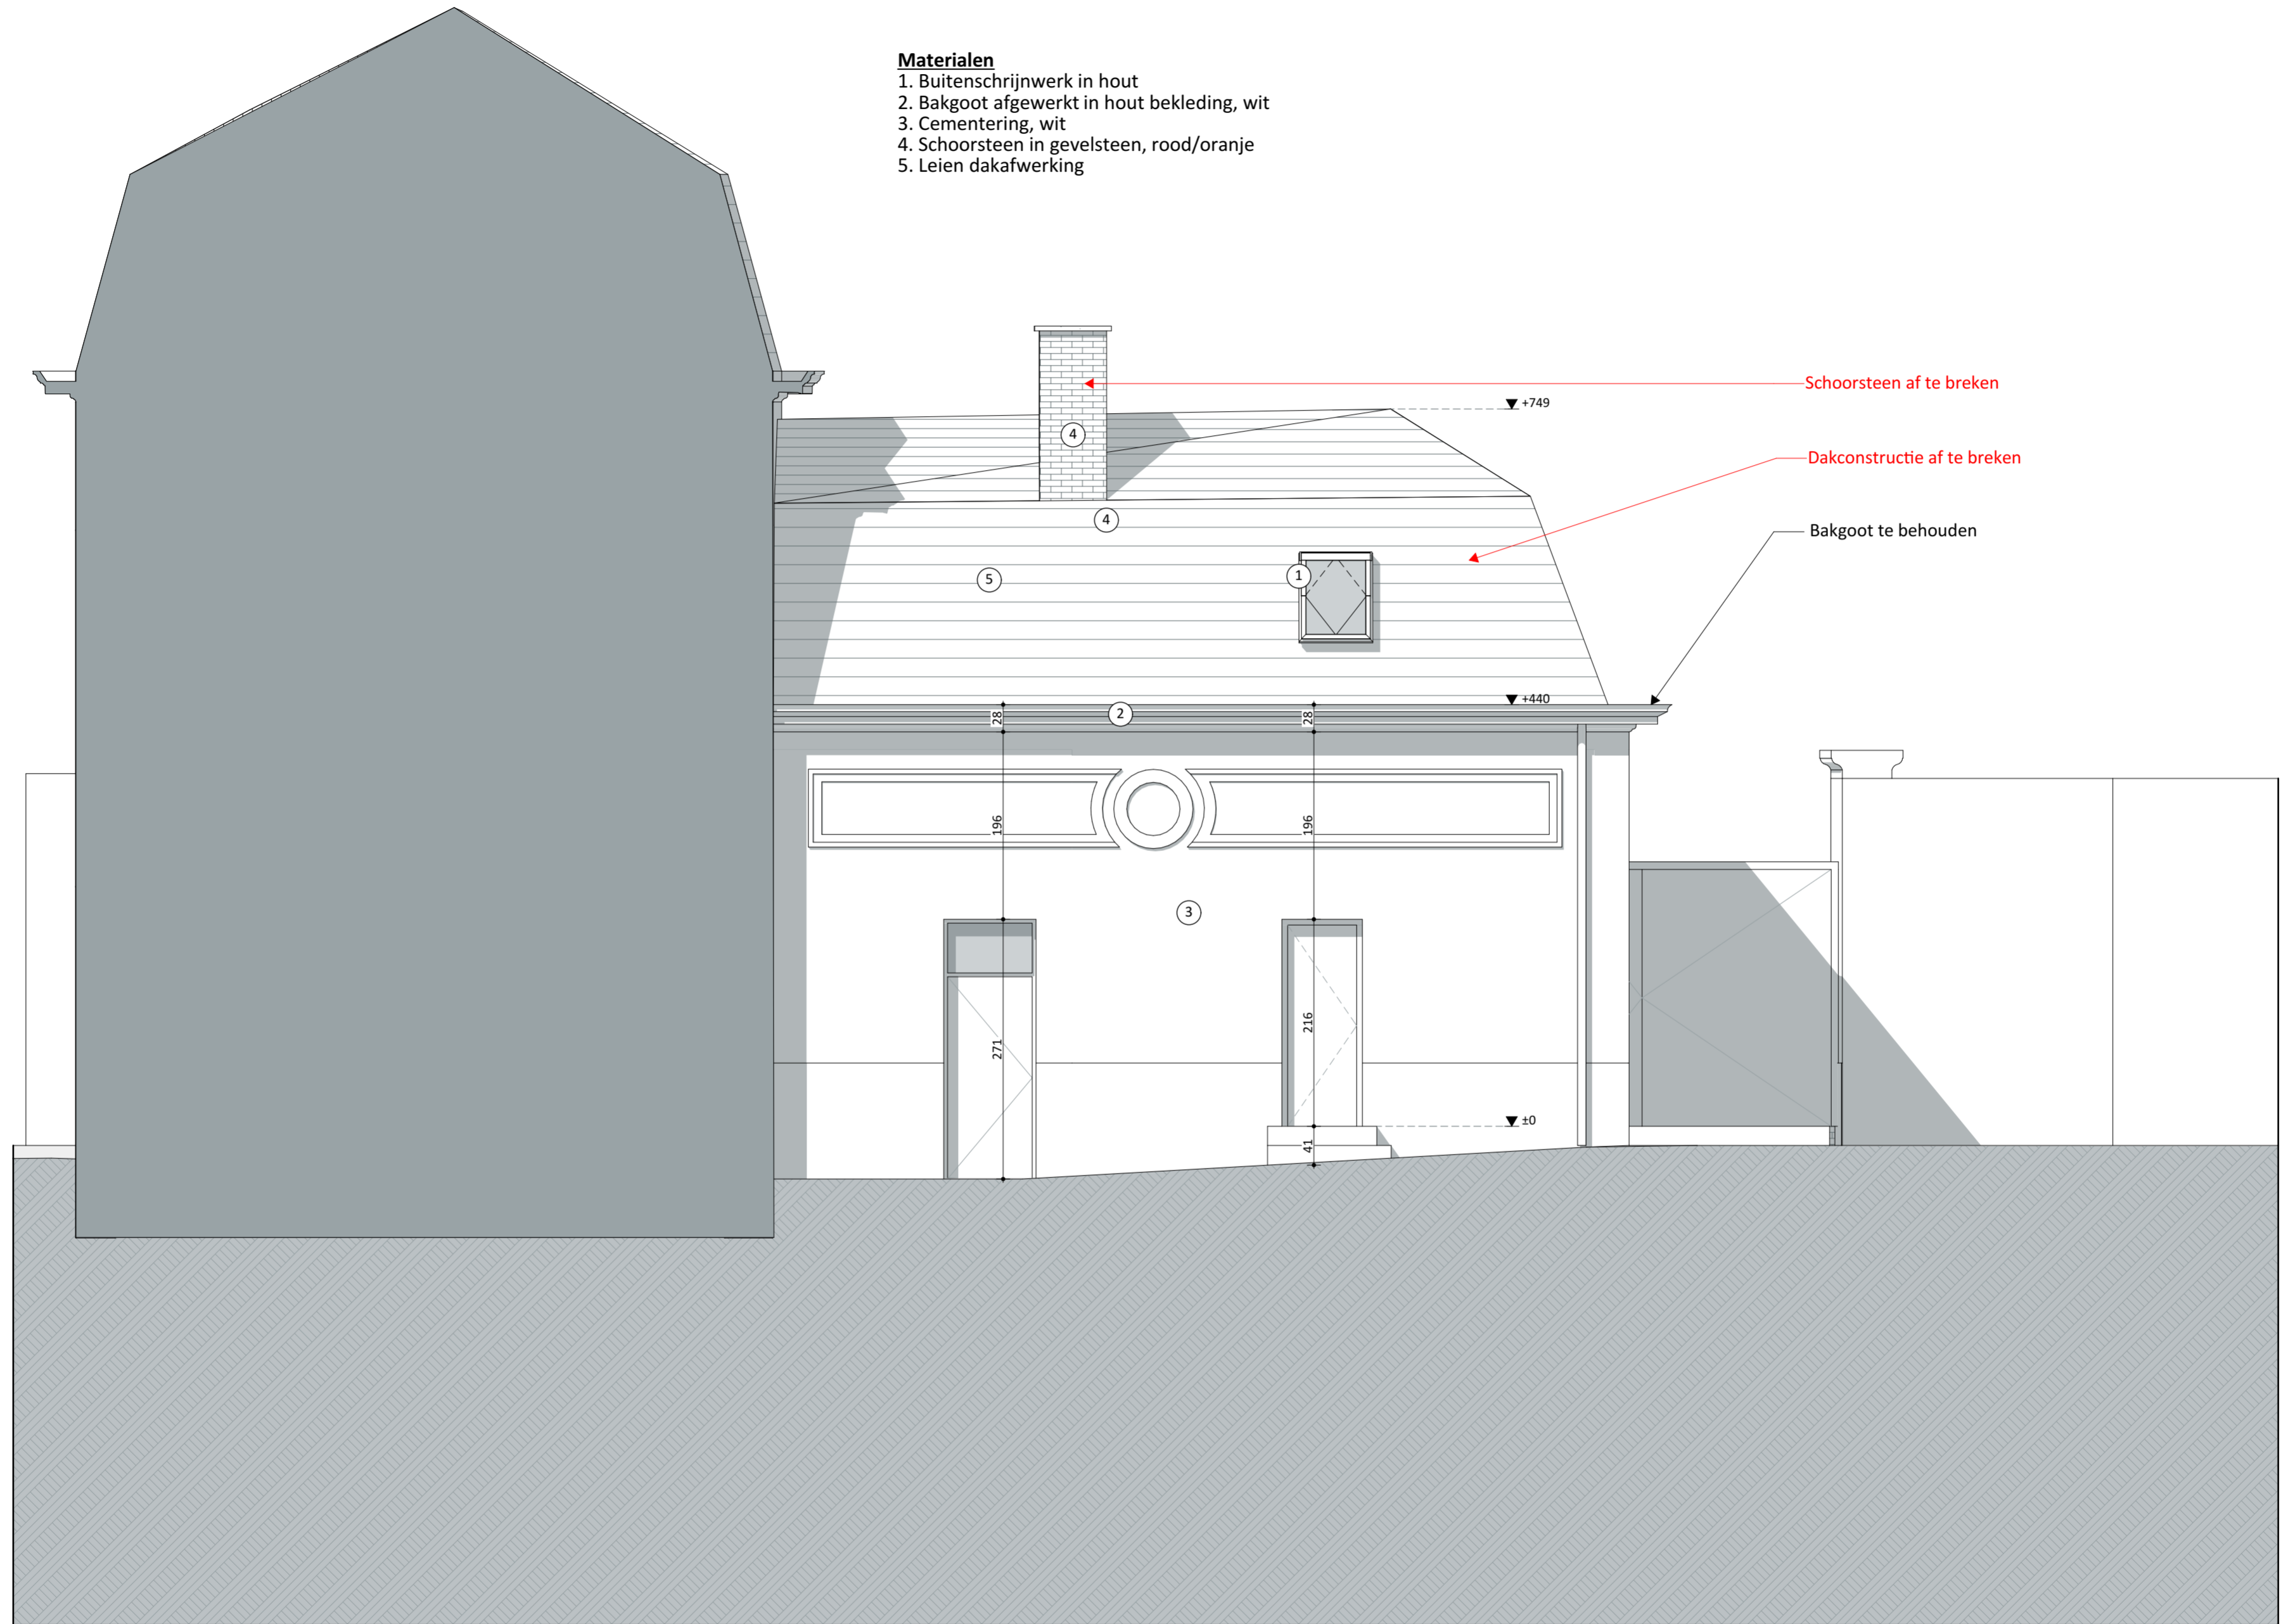

<b>Gevel Binnenplein BT</b> 1:50		<b>VOLT</b>
Projectnaam	CAW Prinsenhof	
Opdrachtgever	CAW Oost-Vlaanderen   Visserij 153   9000 Gent	
Architect	VOLT architecten cvba   Burggravenlaan 264/101   9000 Gent   T: 09 219 00 74	