


**ZIE BIJZONDERE
VOORWAARDE(N)**

Materialen

- 1. Buitenschrijnwerk in hout
- 2. Bakgoot afgewerkt in hout bekleding, wit
- 3. Cementering, wit
- 4. Kroonlijst afgewerkt in hout bekleding, wit
- 5. Leien dakafwerking

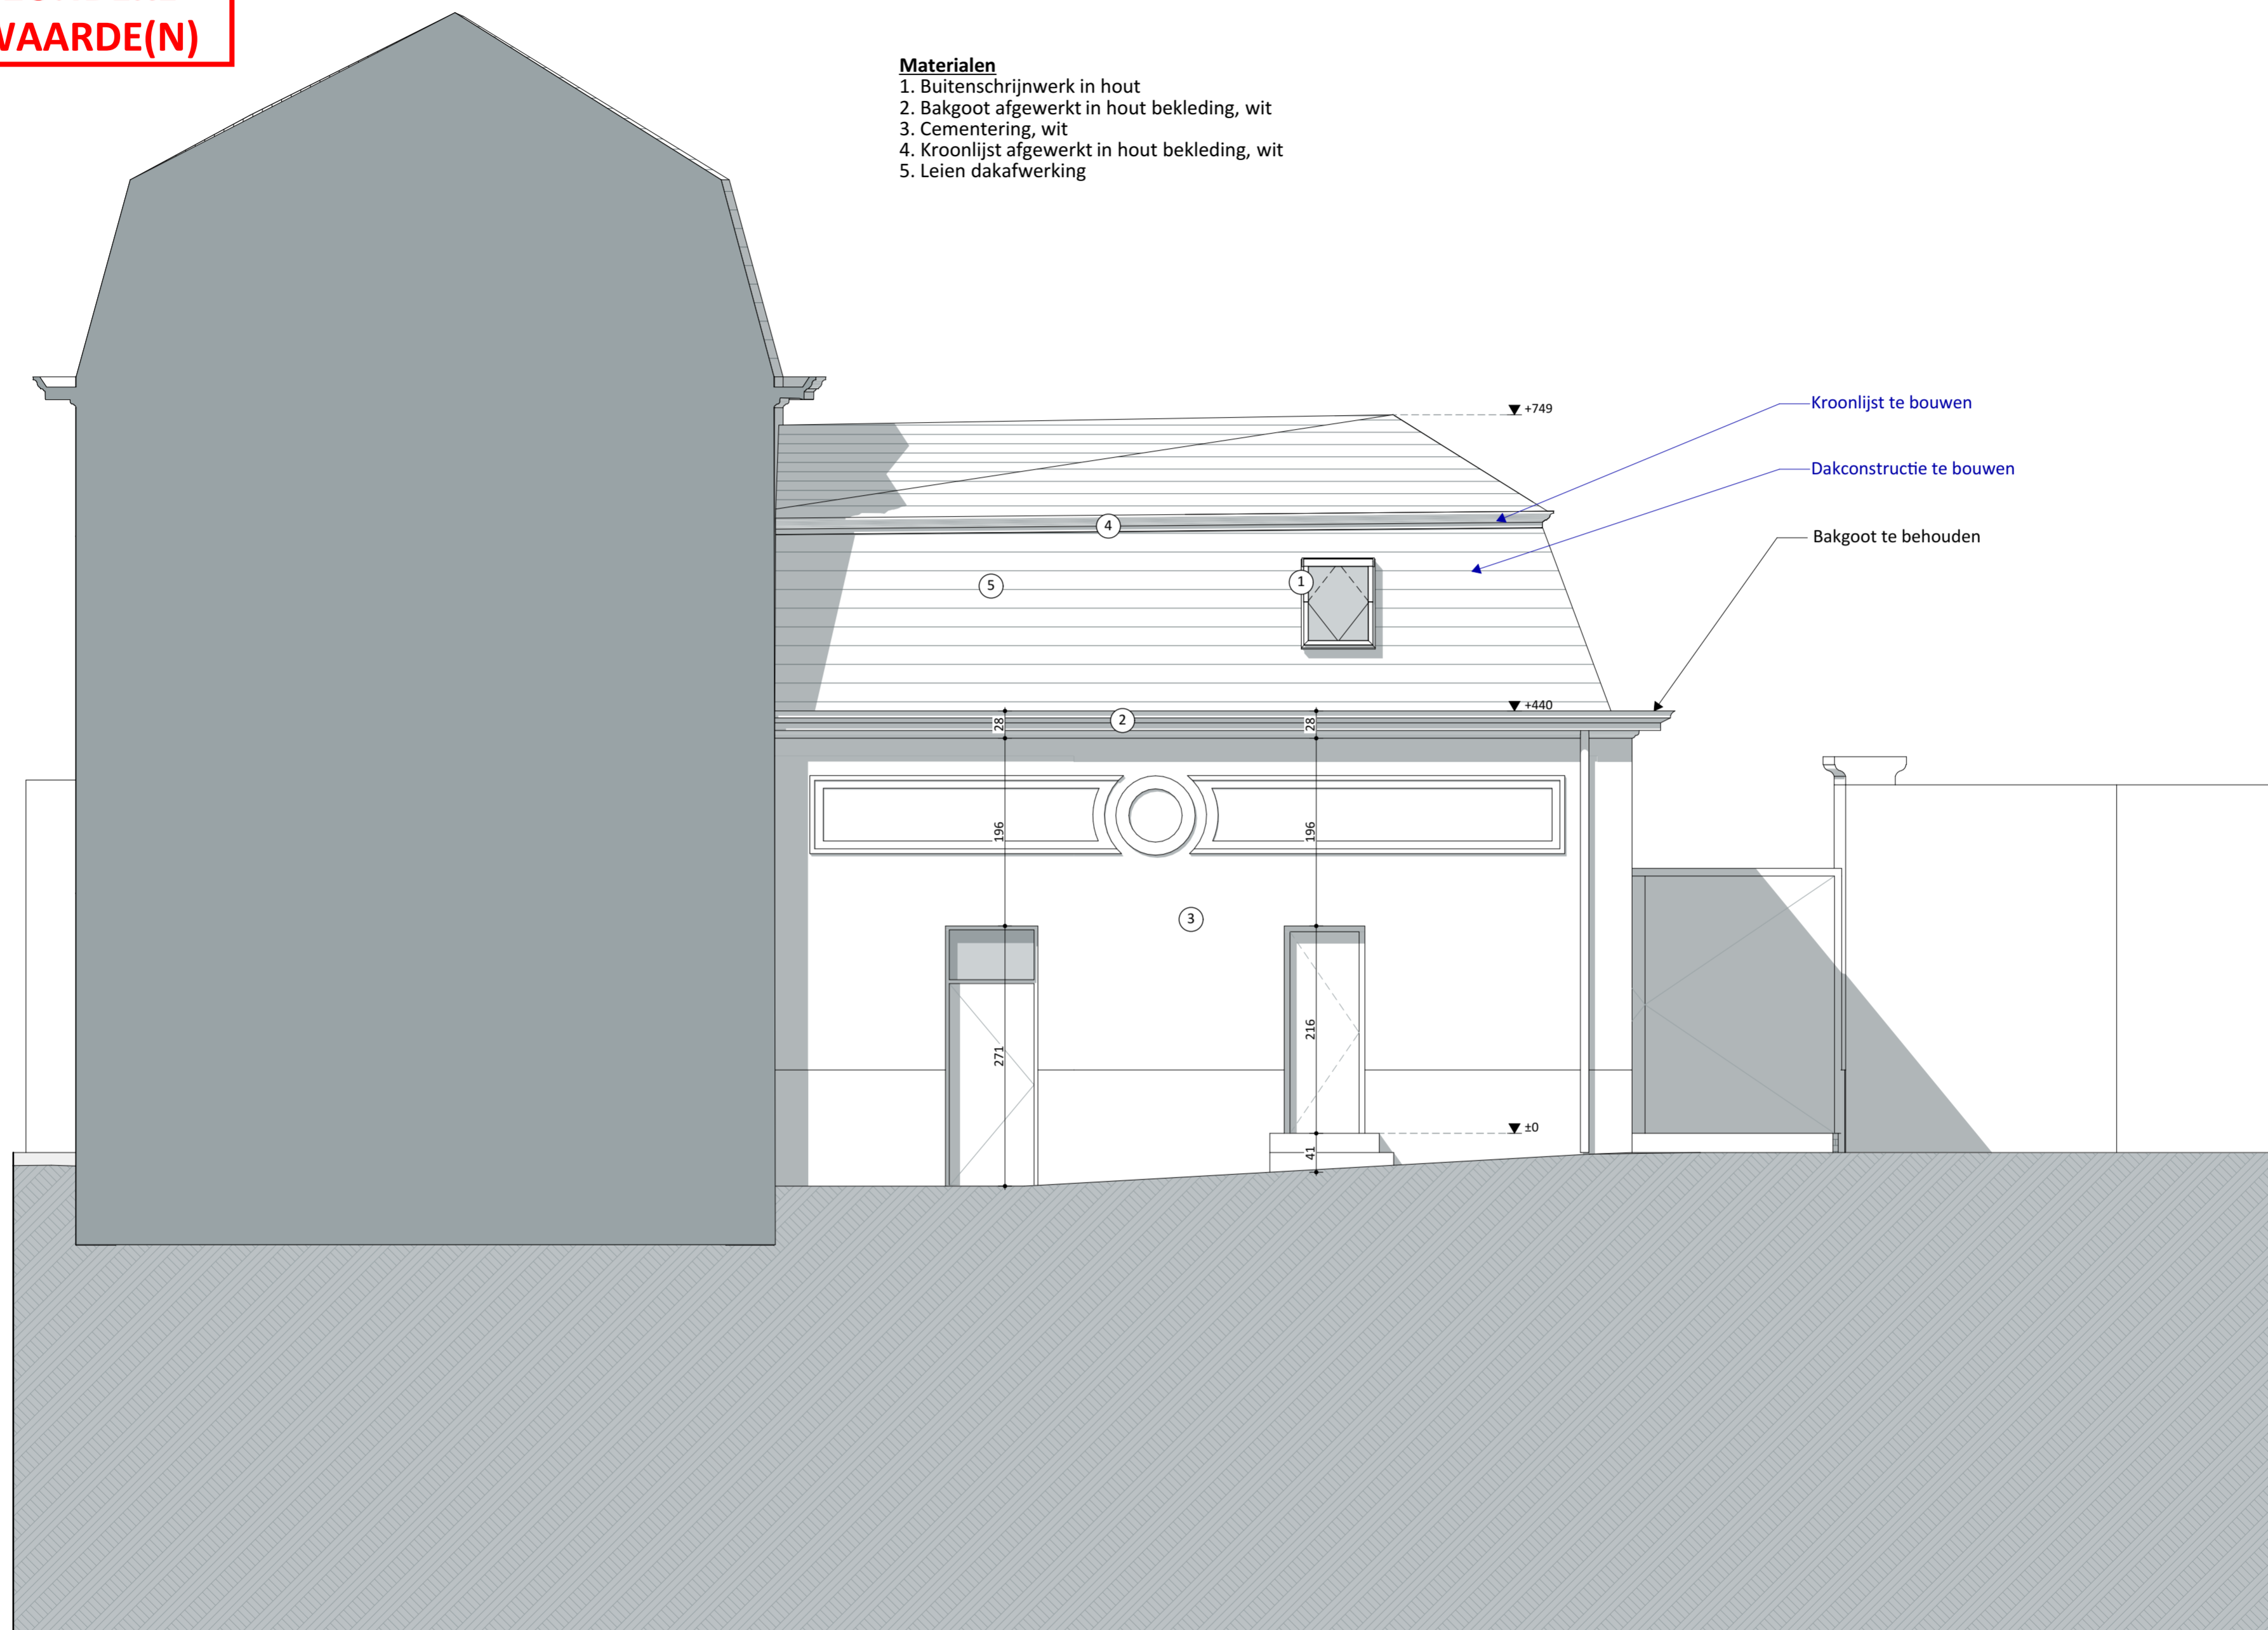

0 1 2 3 4 5 m

Gevel Binnenplein NT 1:50

VOLT

Projectnaam CAW Prinsenhof

Opdrachtgever CAW Oost-Vlaanderen | Visserij 153 | 9000 Gent

Architect VOLT architecten cvba | Burggravenlaan 264/101 | 9000 Gent | T: 09 219 00 74