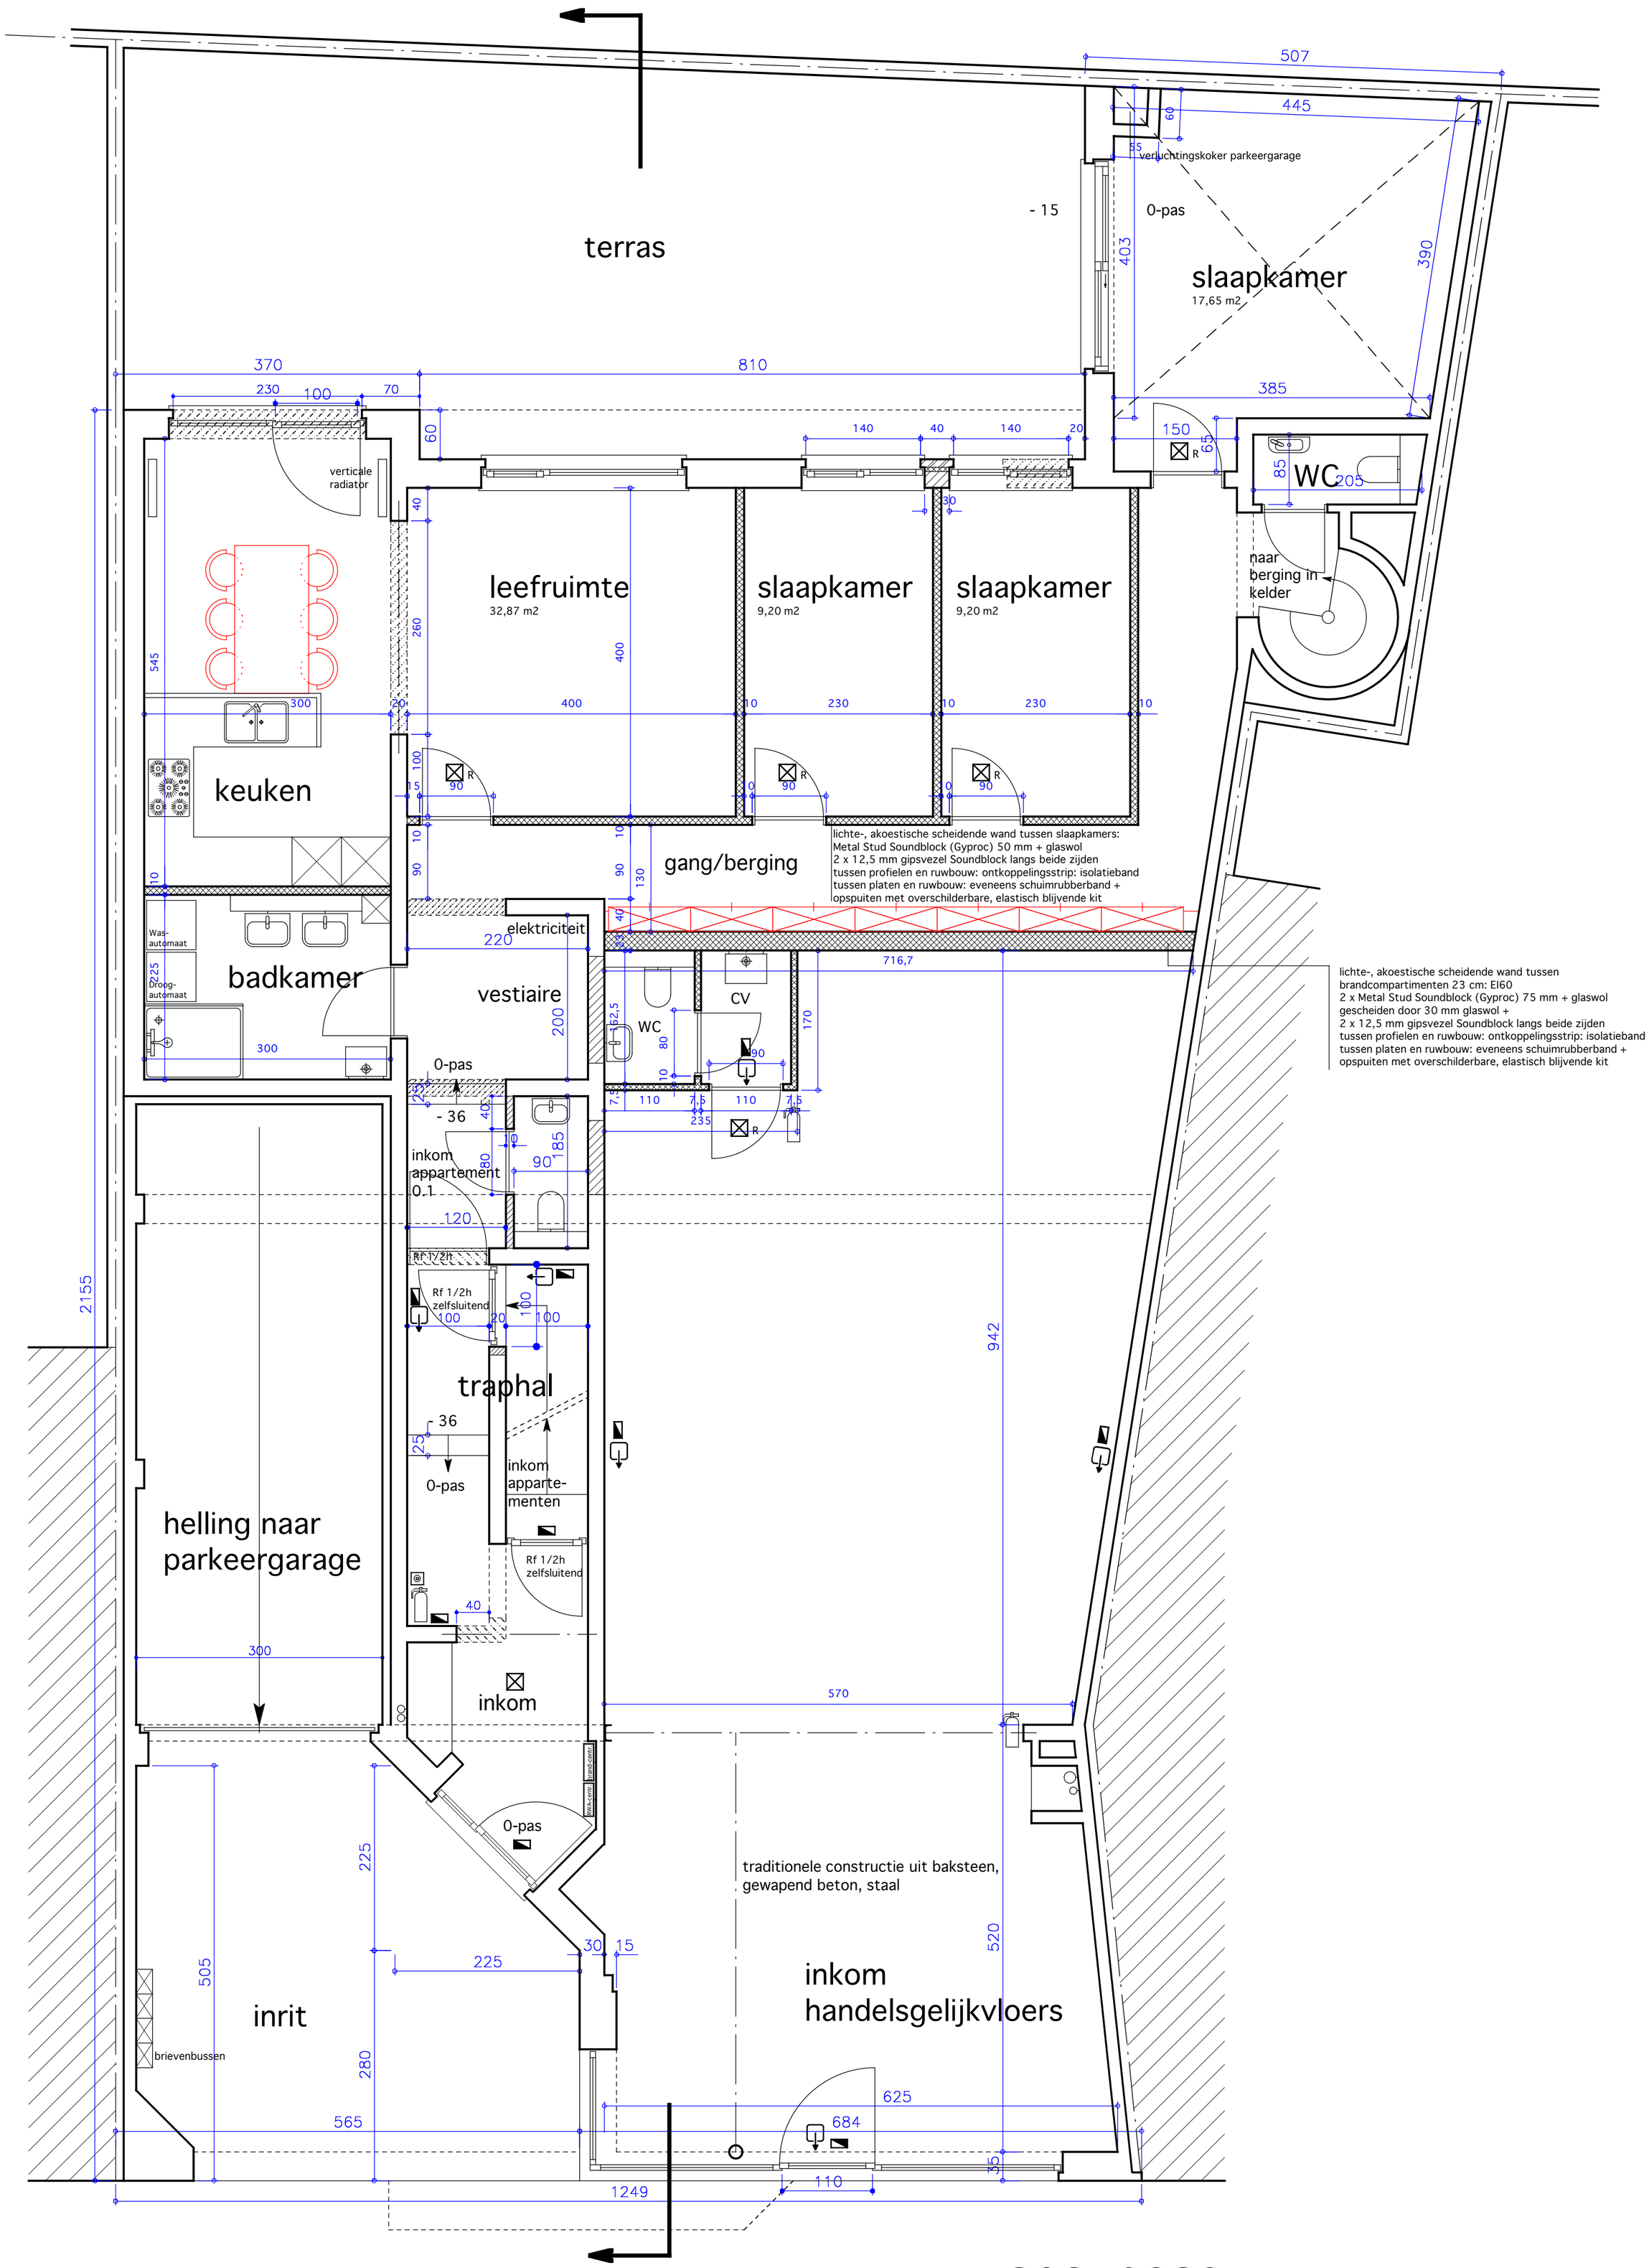

BA_KARA Ramazan_P_N_gelijkvloers.pdf

20240829

Schaal 1/50