


**ZIE BIJZONDERE
VOORWAARDE(N)**

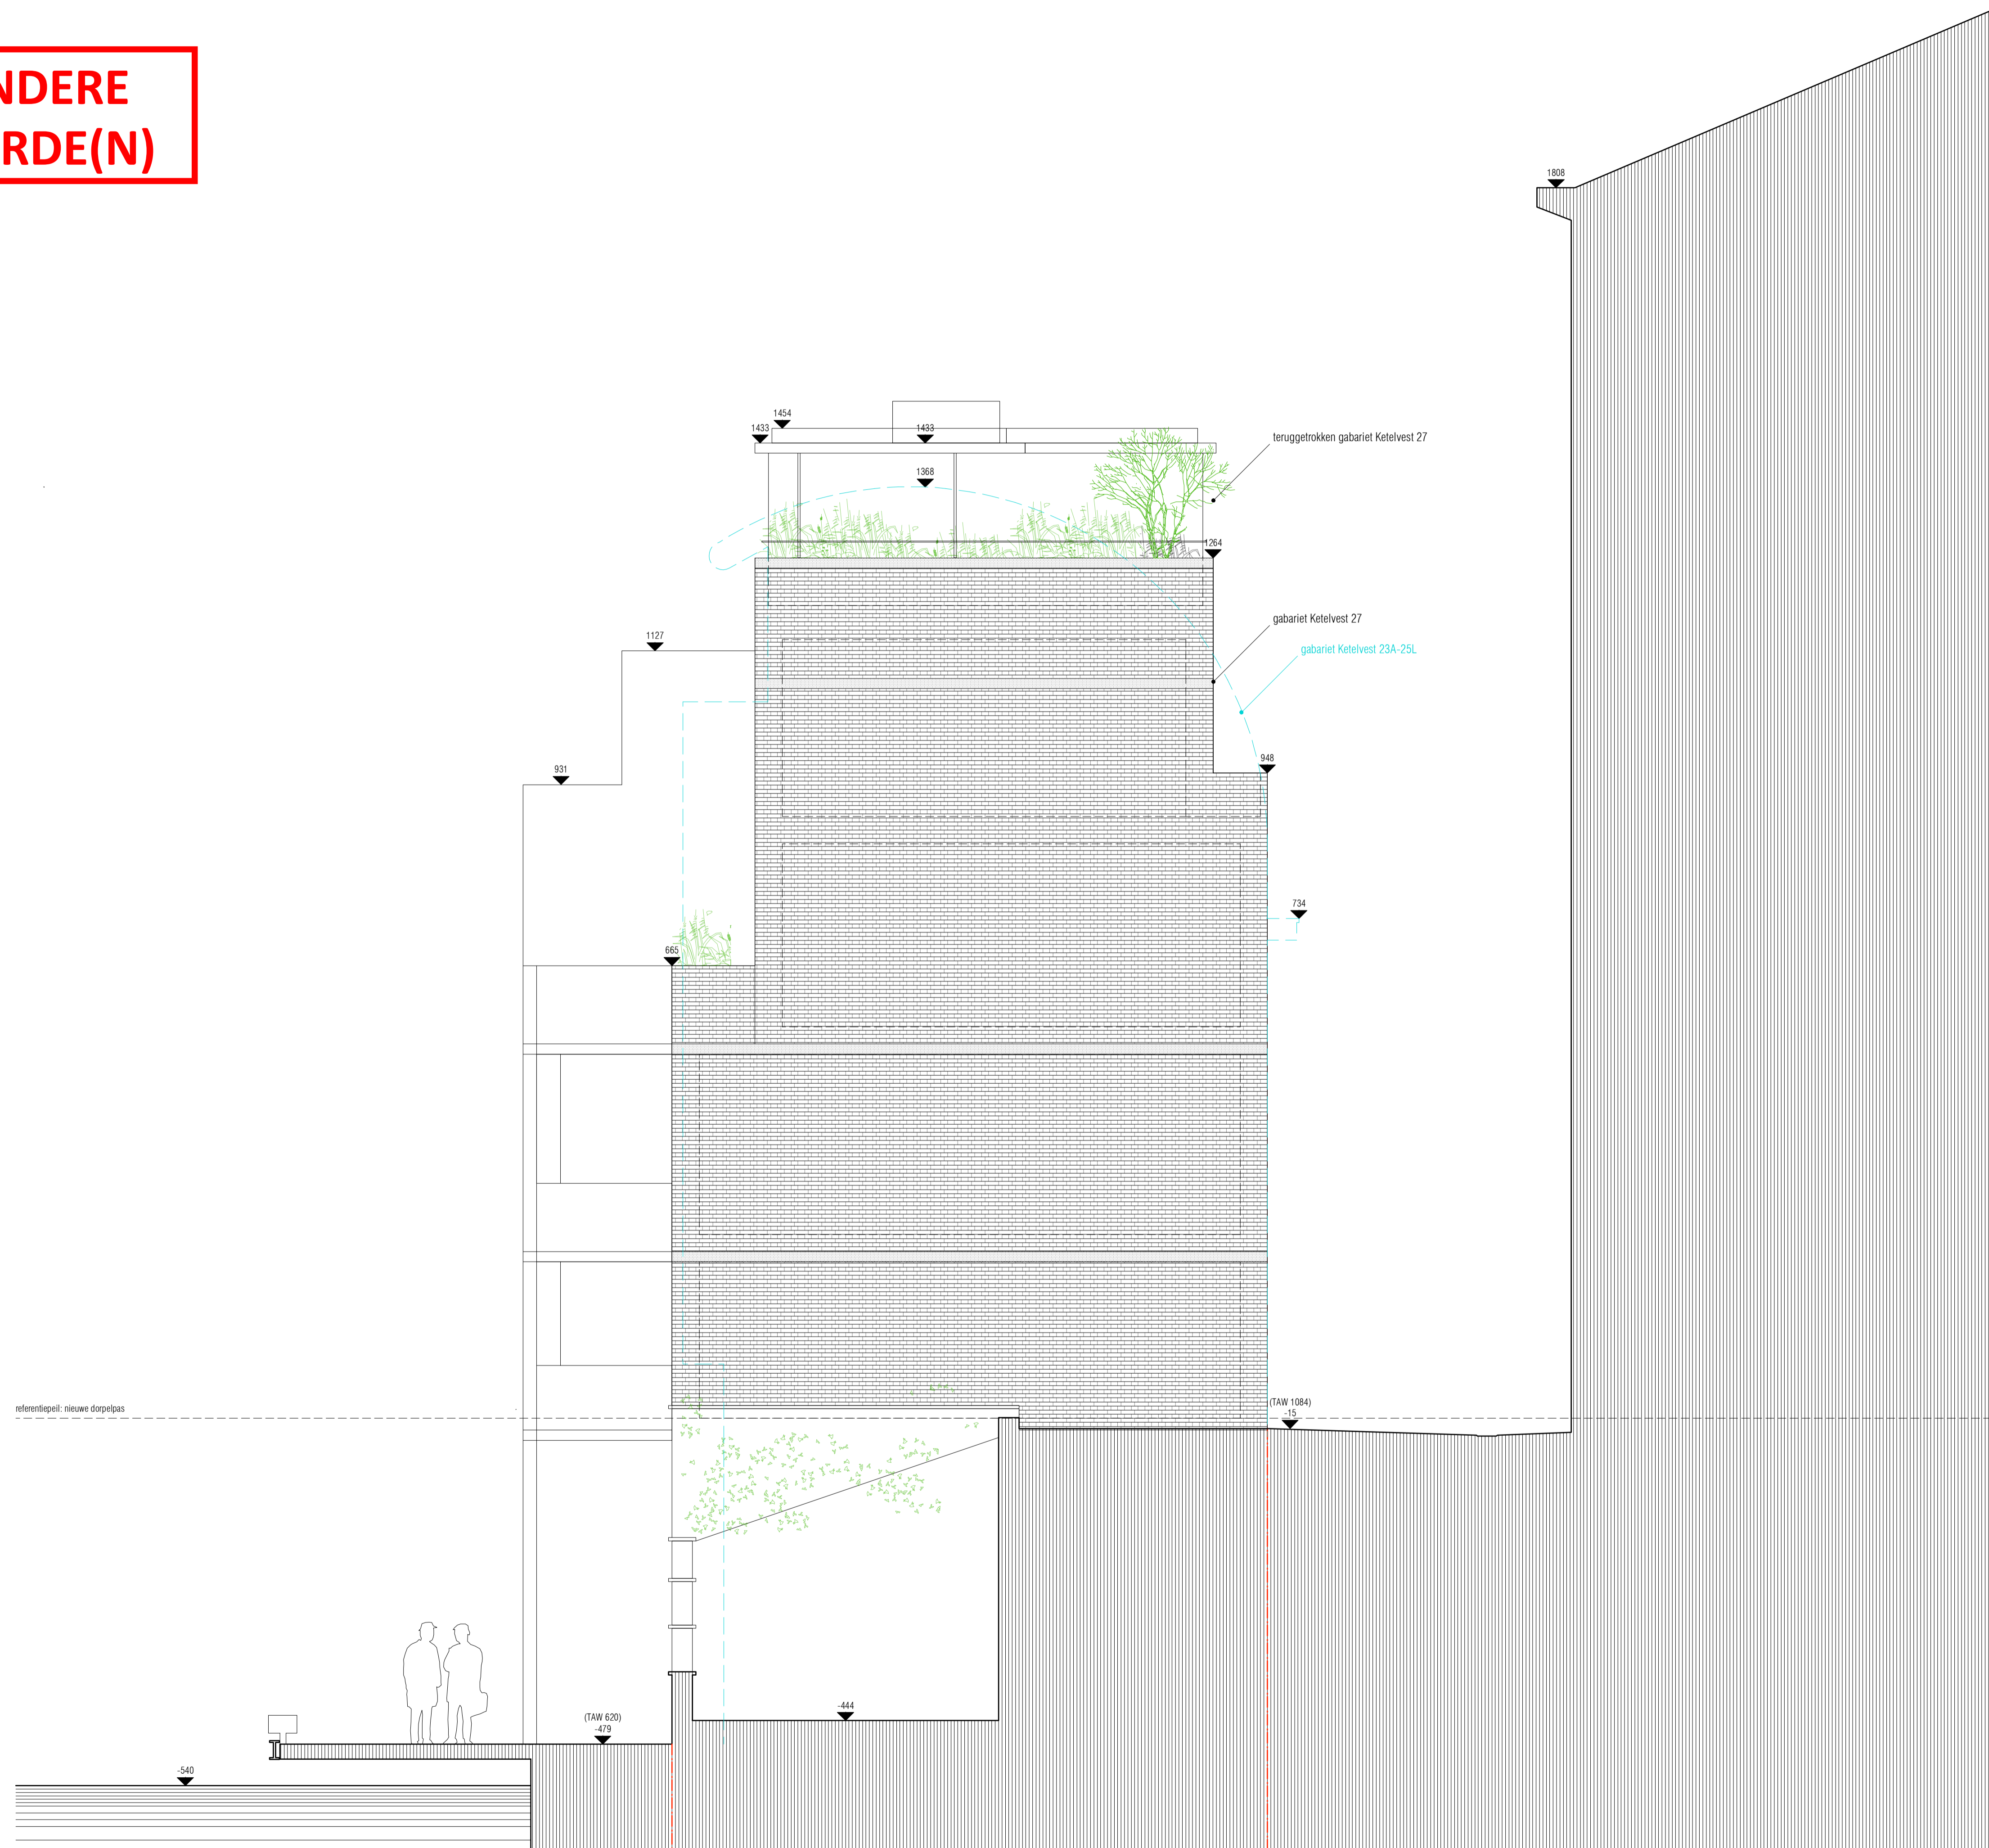

06.09.2024
1/50

SHKKE 03 - NIEUWE TOEGANG
BA_202412/098_S_N_03

KeteIvest 25, 9000 Gent
GENT 5 AFD, afdel. E, project 11 & 11

2205
MKS

elementarchitecten
architectuur, interieur, landschap