


Coupure Rechts
nr°:304

Coupure Rechts
nr°:308-312

Coupure Rechts
nr°:302

RWA 58 m² hellend dak
aan te sluiten op RWA put

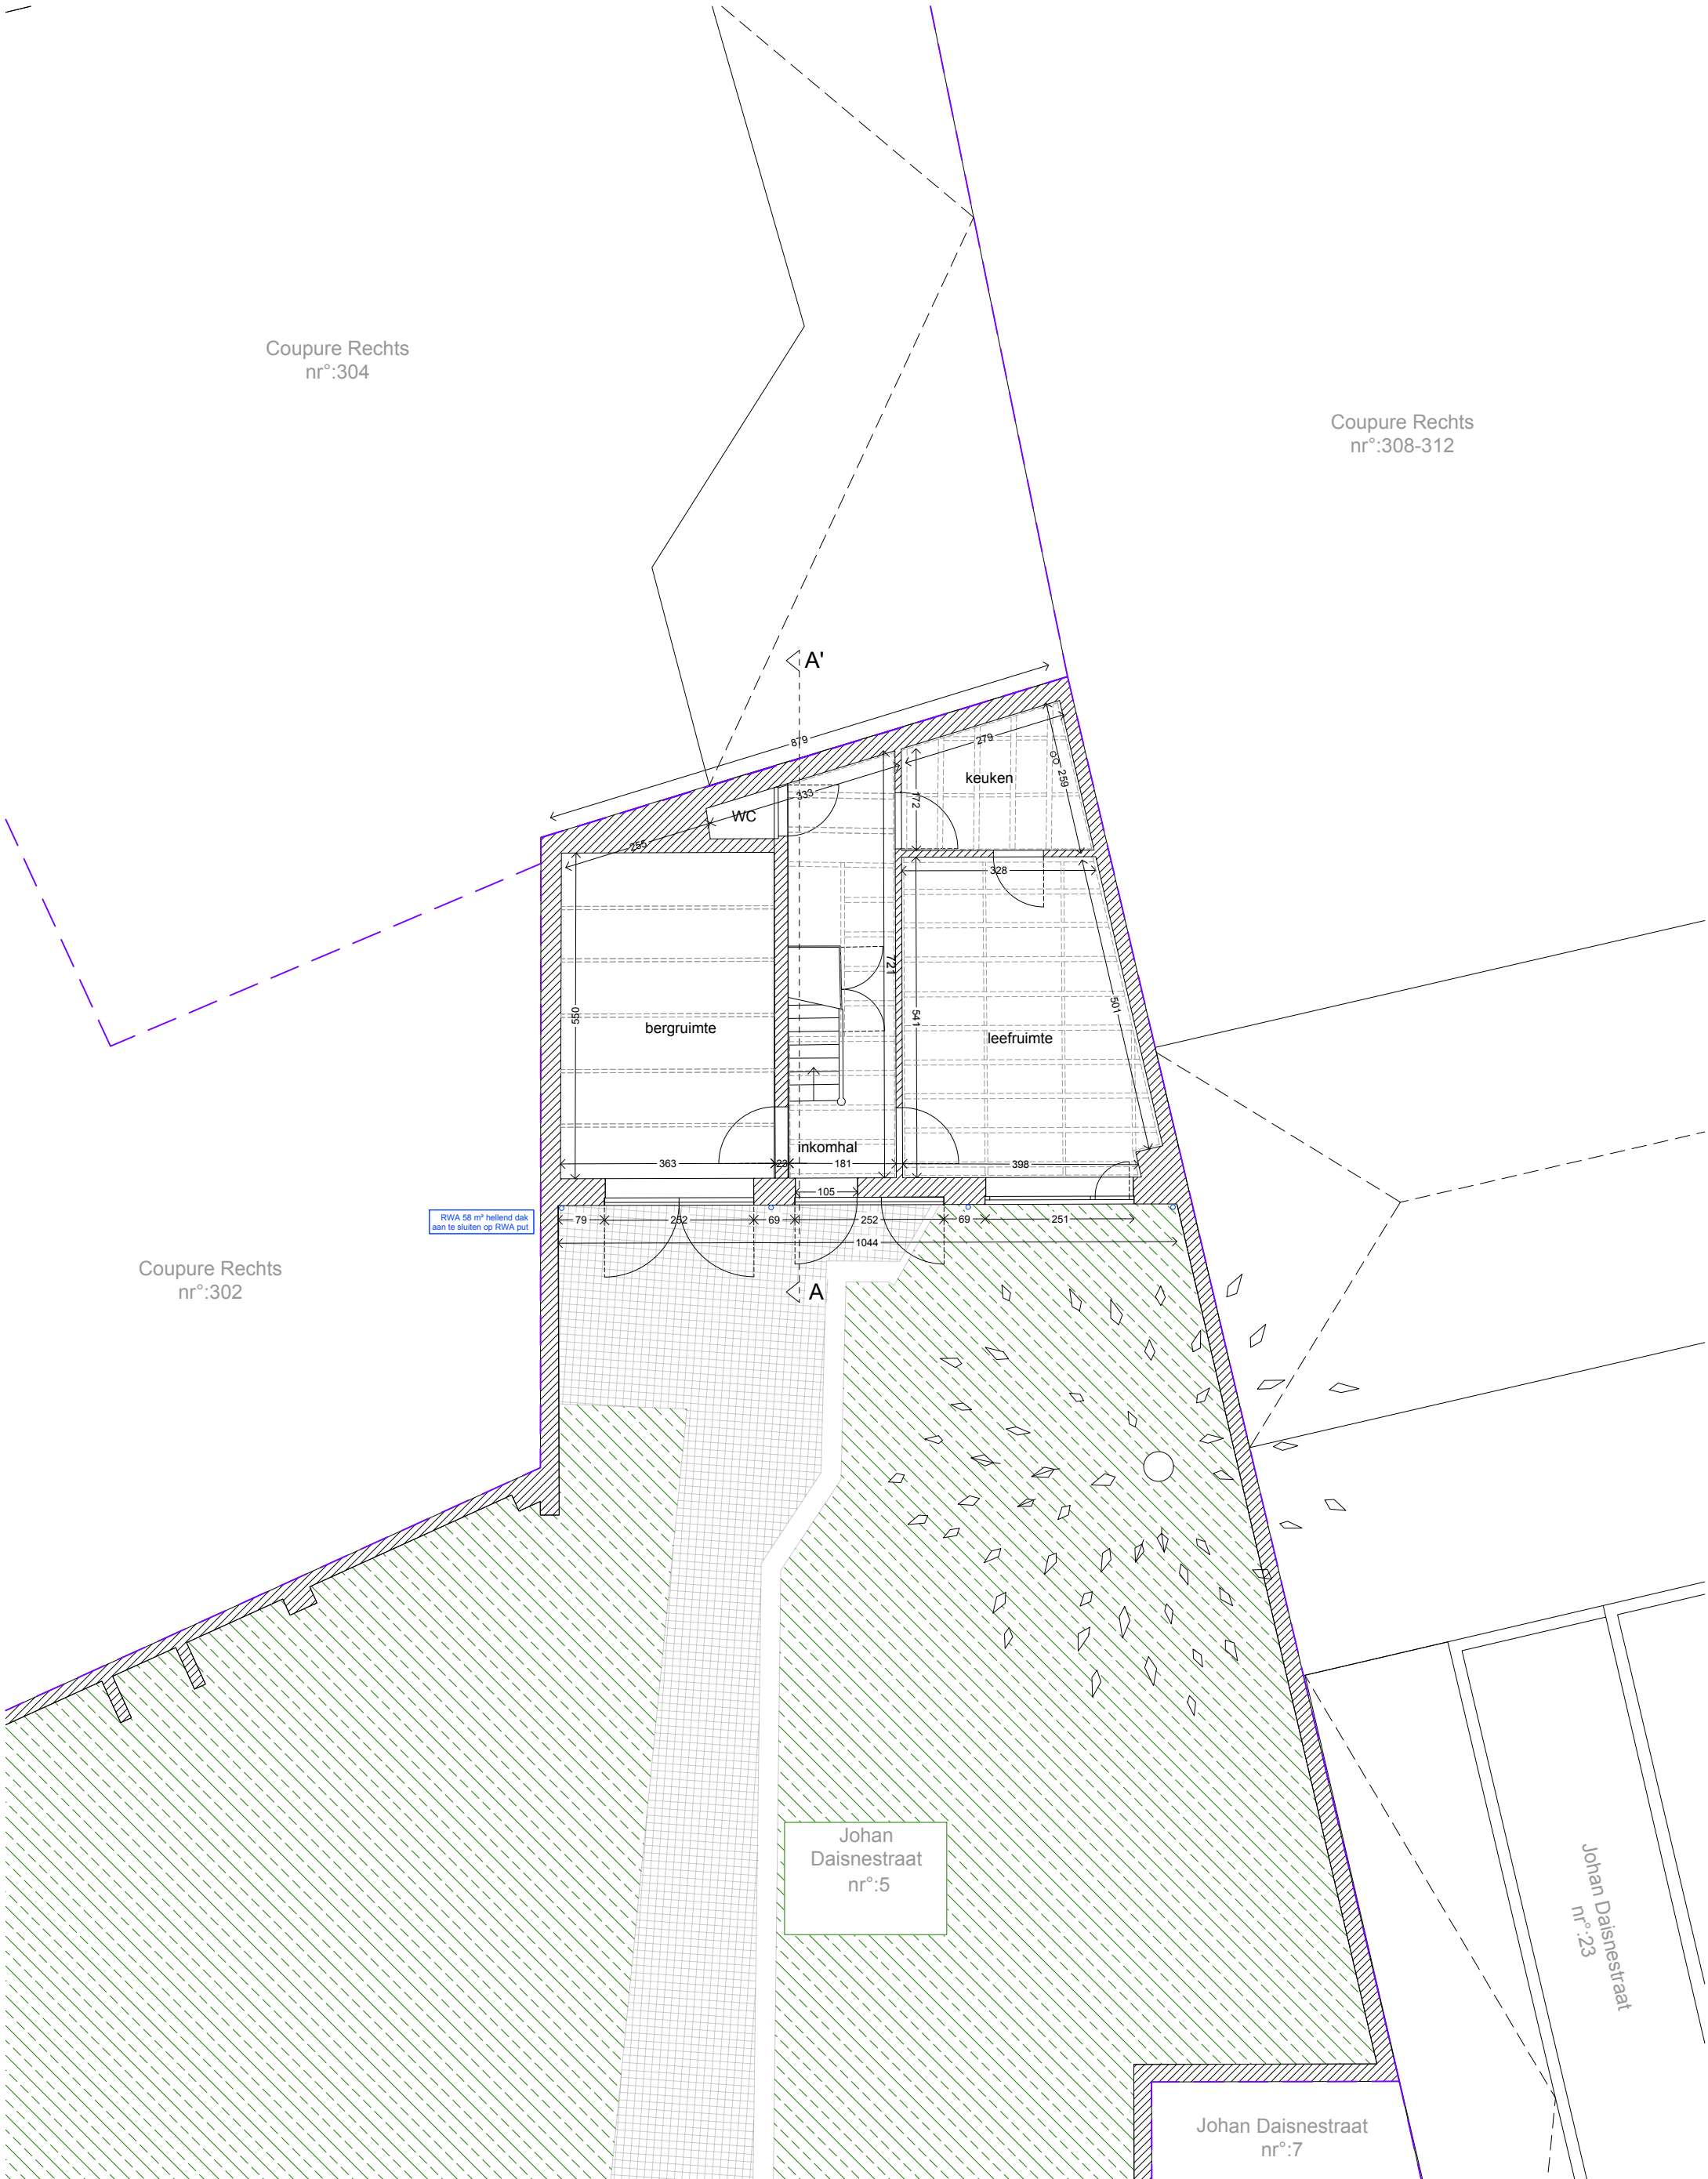

Johan
Daisnestraat
nr°:5

Johan Daisnestraat
nr°:7

Johan Daisnestraat
nr°:23

Volgnummer:

P_B_1

Inhoud:
Plan gelijkvloers, bestaande toestand

Onderwerp:
Renoveren van het koetshuis.

Ligging:
Johan Daisnestraat 5, 9000 Gent,
Afd: GENT 15 AFD -NIS-code 44815
Perceel: 2197/00L002, Sectie: F

Datum: 19/06/2024

Schaal: 1/100

Formaat: A3

REF.: KOETSHUIS

Architect:
Callens Dierickx architecten
August Van Bockxstaelstraat 21
9050 Gent
t: +32 (0)485 802 087
lauren@idsra.be

Bouwpersonen:
Laurens Van Gucht
Julia Verhaeghe
Wannes Baeten
Soline Bresseel

Legende:

- bestaand fundering
- bestaand constructie metselwerk
- nieuwe betonnen vloerplaat
- structureel element
- nieuwe wanden
- isolatie
- afwerking vloer
- tuin
- verharding
- kadastraal nummer
- vermelding bestaande erfdienstbaarheden
- perceelsgrens
- RWA
- FWA
- DWA

Aard en kleur uitwendige materialen:

- buitschrijnwerk - wit
- buitschrijnwerk - blauw
- natuursteen gevelbekleding - grijs
- baksteen - roodbruin
- leien

