


ZIE BIJZONDERE VOORWAARDE(N)

Coupure Rechts
nr°:304

Coupure Rechts
nr°:308-312

Coupure Rechts
nr°:302

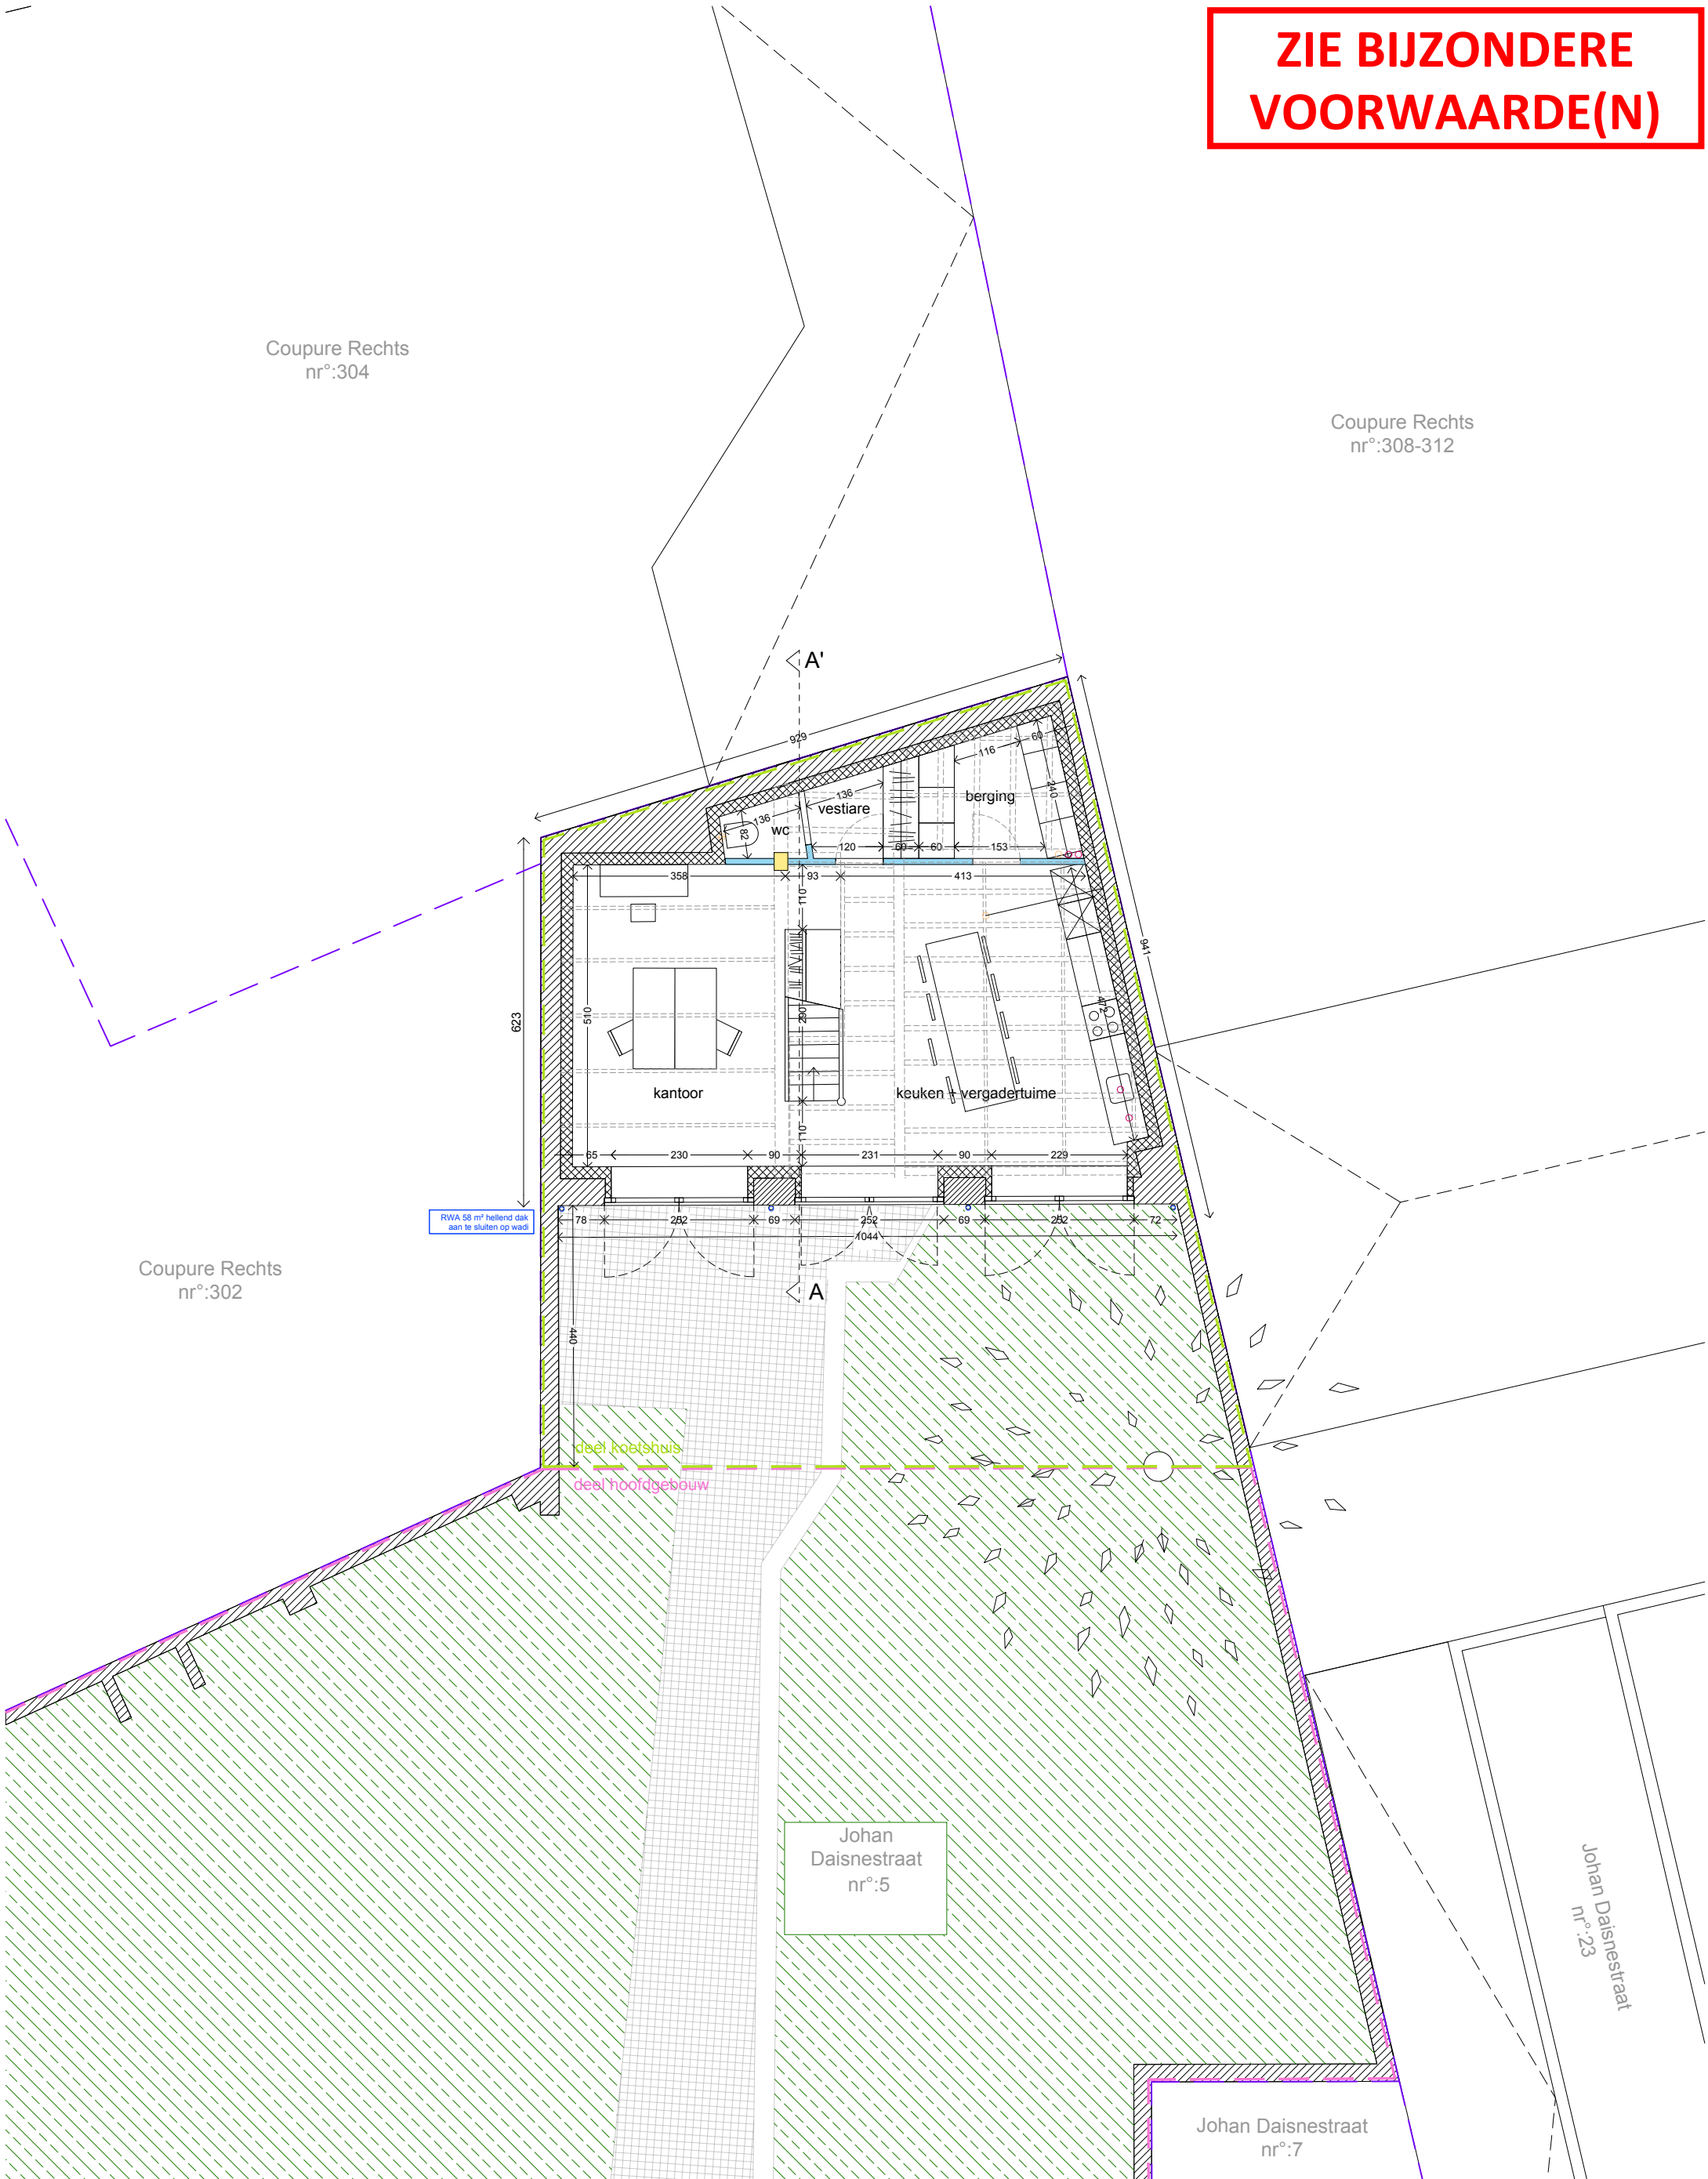

Volgnummer:

P_N_1

Inhoud:
Plan gelijkvloers, nieuwe toestand

Onderwerp:
Renoveren van het koetshuis.

Ligging:
Johan Daisnestraat 5, 9000 Gent,
Afd: GENT 15 AFD -NIS-code 44815
Perceel: 2197/00L002, Sectie: F

Datum: 19/06/2024

Schaal: 1/100

Formaat: A3

REF.: KOETSHUIS

Architect:
Callens Dierickx architecten
August Van Bockxstaelestraat 21
9050 Gent
t: +32 (0)485 802 087
lauren@ldsra.be

Bouwpersonen:
Laurens Van Gucht
Julia Verhaeghe
Wannes Baeten
Soline Bresseel

Legende:

- bestaand fundering
- bestaand constructie metselwerk
- nieuwe betonnen vloerplaat
- structureel element
- nieuwe wanden
- isolatie
- afwerking vloer
- tuin
- verharding
- kadastraal nummer
- vermelding bestaande erfdiensbaarheden
- perceelsgrens
- RWA
- FWA
- DWA

Aard en kleur uitwendige materialen:

1. buitenschrijnwerk - wit
- 1.1 buitenschrijnwerk - blauw
2. natuursteen gevelbekleding - grijs
3. baksteen - roodbruin
4. leien

