


**ZIE BIJZONDERE
VOORWAARDE(N)**

Coupure Rechts
nr°:304

Coupure Rechts
nr°:308-312

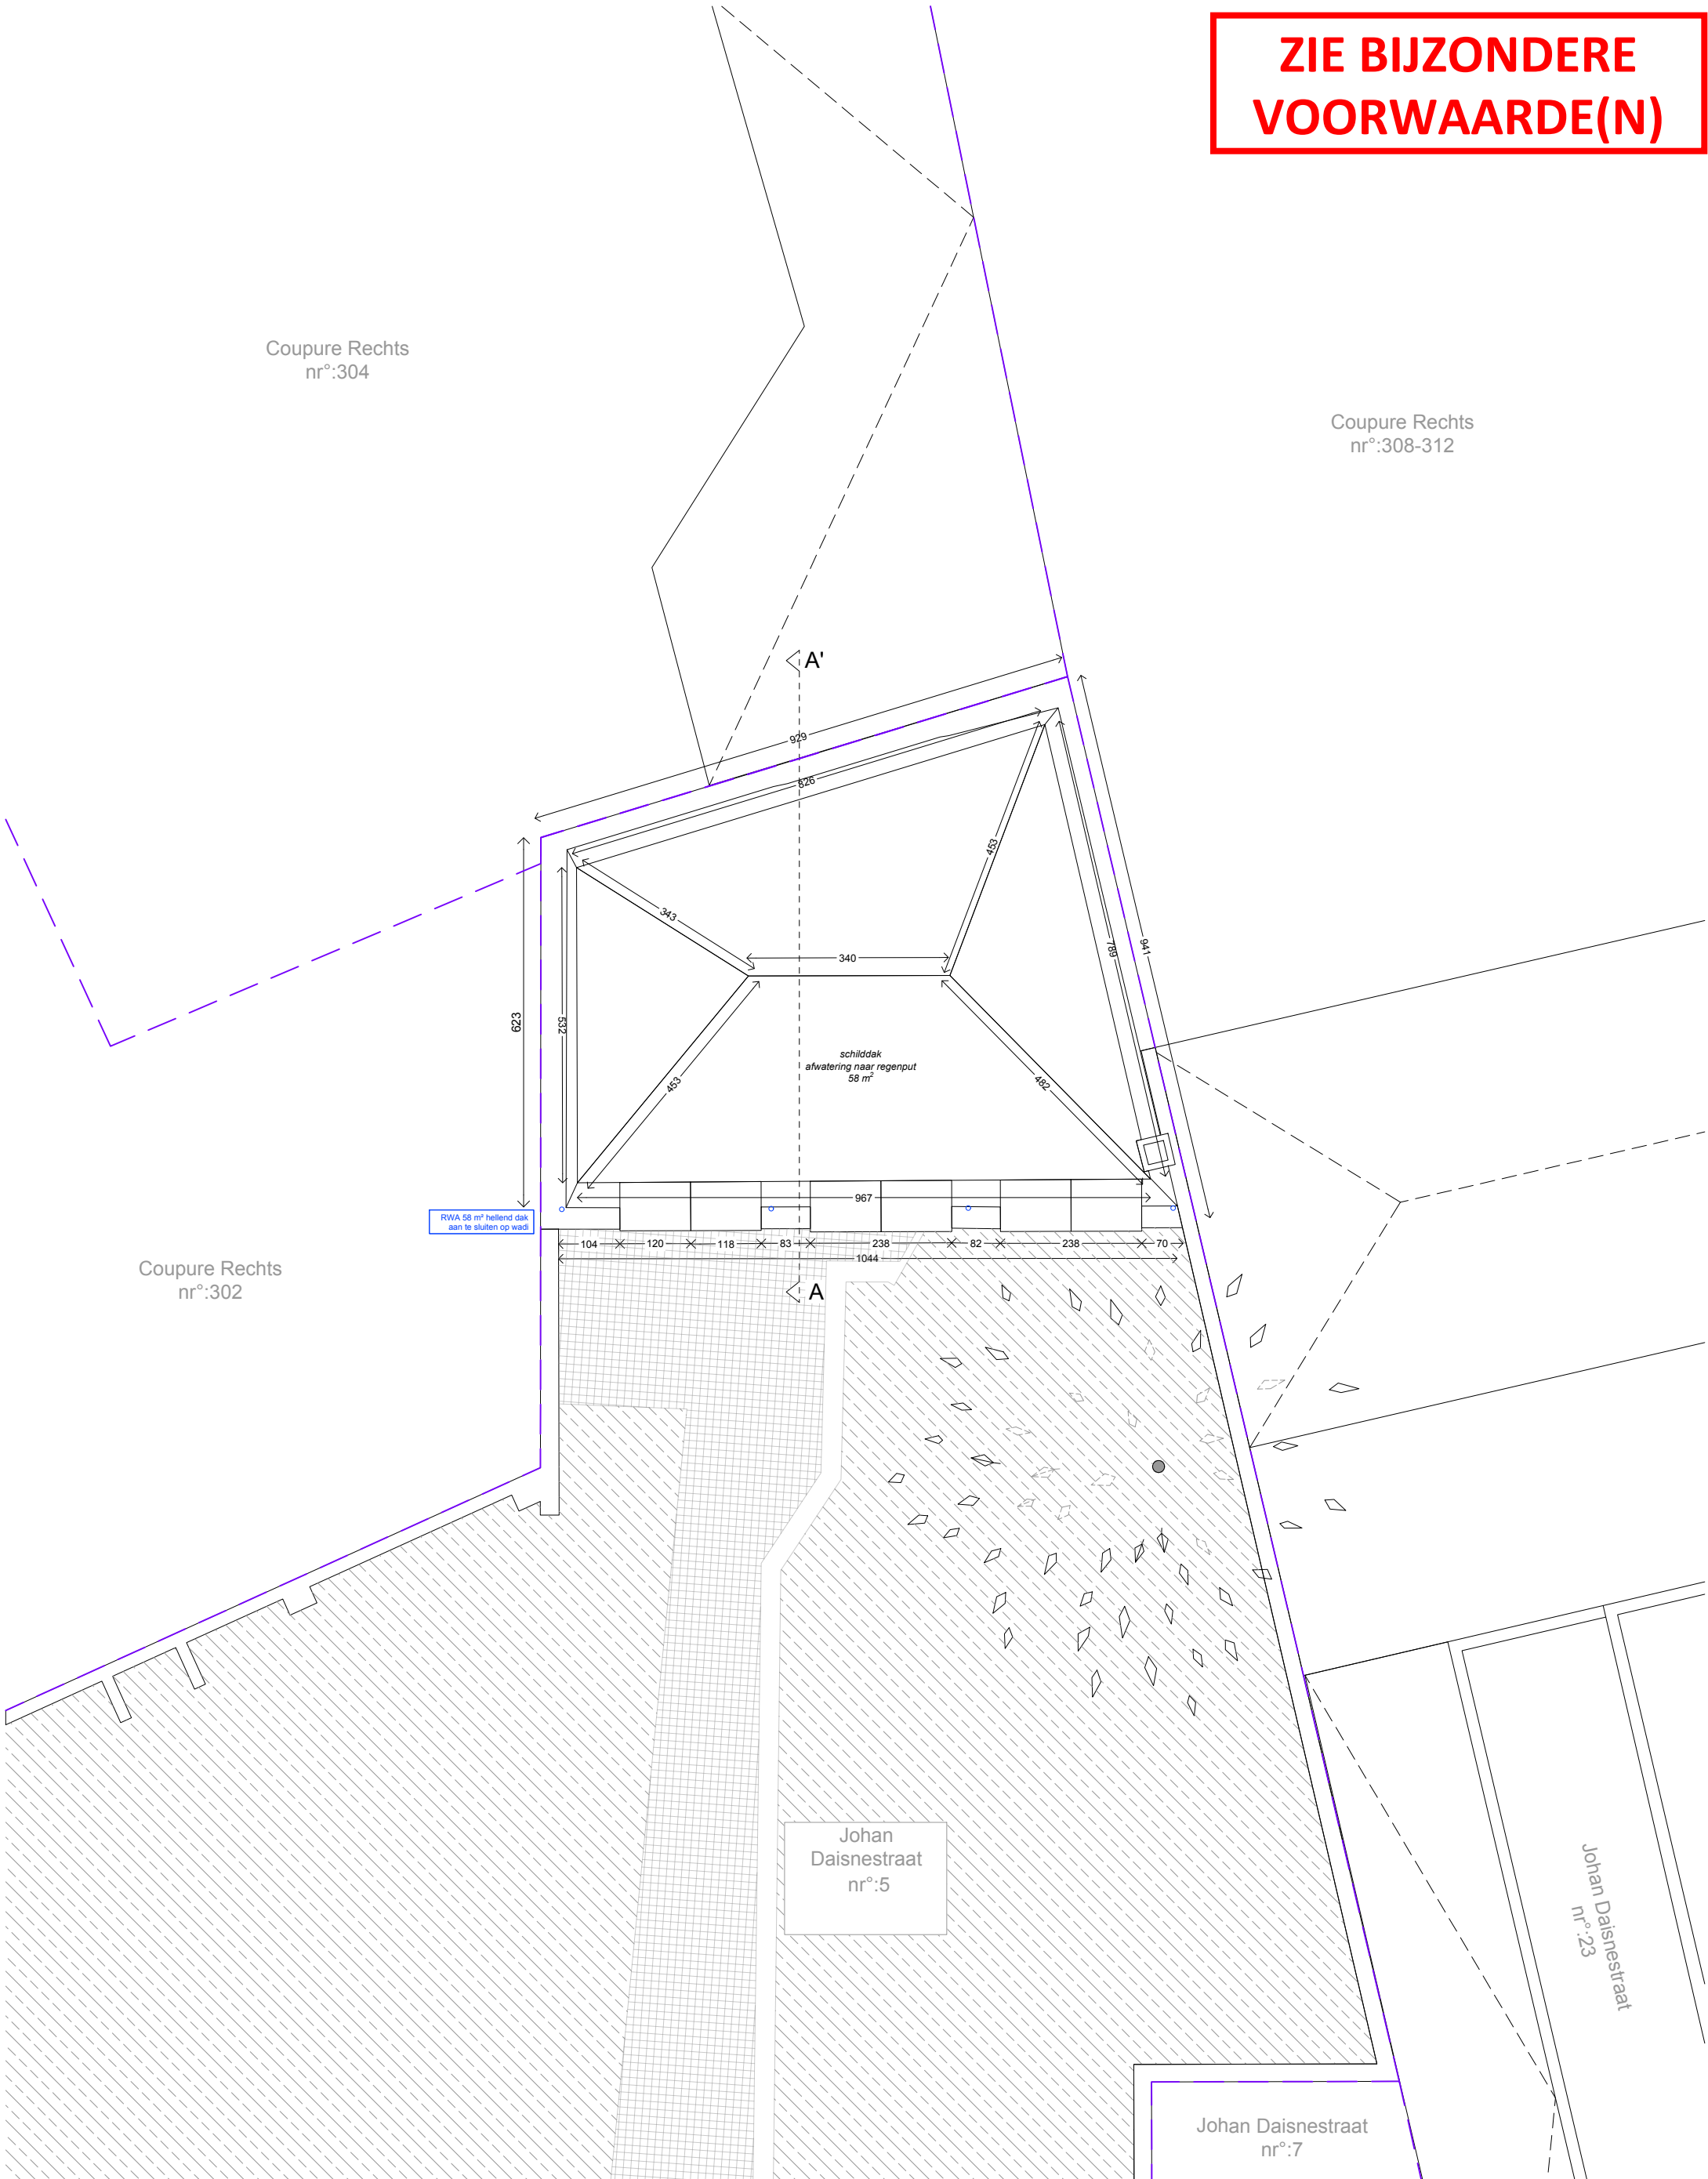

Coupure Rechts
nr°:302

Johan
Daisnestraat
nr°:5

Johan Daisnestraat
nr°:7

Johan Daisnestraat
nr°:23

<p>Volgnummer: P_N_4</p>	<p>Inhoud: Dakenplan, nieuwe toestand</p> <p>Onderwerp: Renoveren van het koetshuis.</p> <p>Ligging: Johan Daisnestraat 5, 9000 Gent, Afd: GENT 15 AFD -NIS-code 44815 Perceel: 2197/00L002, Sectie: F</p> <p>Datum: 19/06/2024 Schaal: 1/100 Formaat: A3 REF.: KOETSHUIS</p>	<p>Architect: Callens Dierickx architecten August Van Bockxstaelestraat 21 9050 Gent t: +32 (0)485 802 087 lauren@ldsra.be</p> <p>Bouwpersonen: Laurens Van Gucht Julia Verhaeghe Wannes Baeten Soline Bresseel</p>	<p>Legende:</p> <ul style="list-style-type: none"> bestaand fundering bestaand constructie metselwerk nieuwe betonnen vloerplaat structureel element nieuwe wanden isolatie afwerking vloer tuin verharding kadastraal nummer vermelding bestaande erfdienstbaarheden perceelsgrens RWA FWA DWA 	<p>Aard en kleur uitwendige materialen:</p> <ol style="list-style-type: none"> 1. buitenschrijnwerk - wit 1.1 buitenschrijnwerk - blauw 2. natuursteen gevelbekleding - grijs 3. baksteen - roodbruin 4. leien 	
--	---	---	---	---	--