


**ZIE BIJZONDERE  
VOORWAARDE(N)**

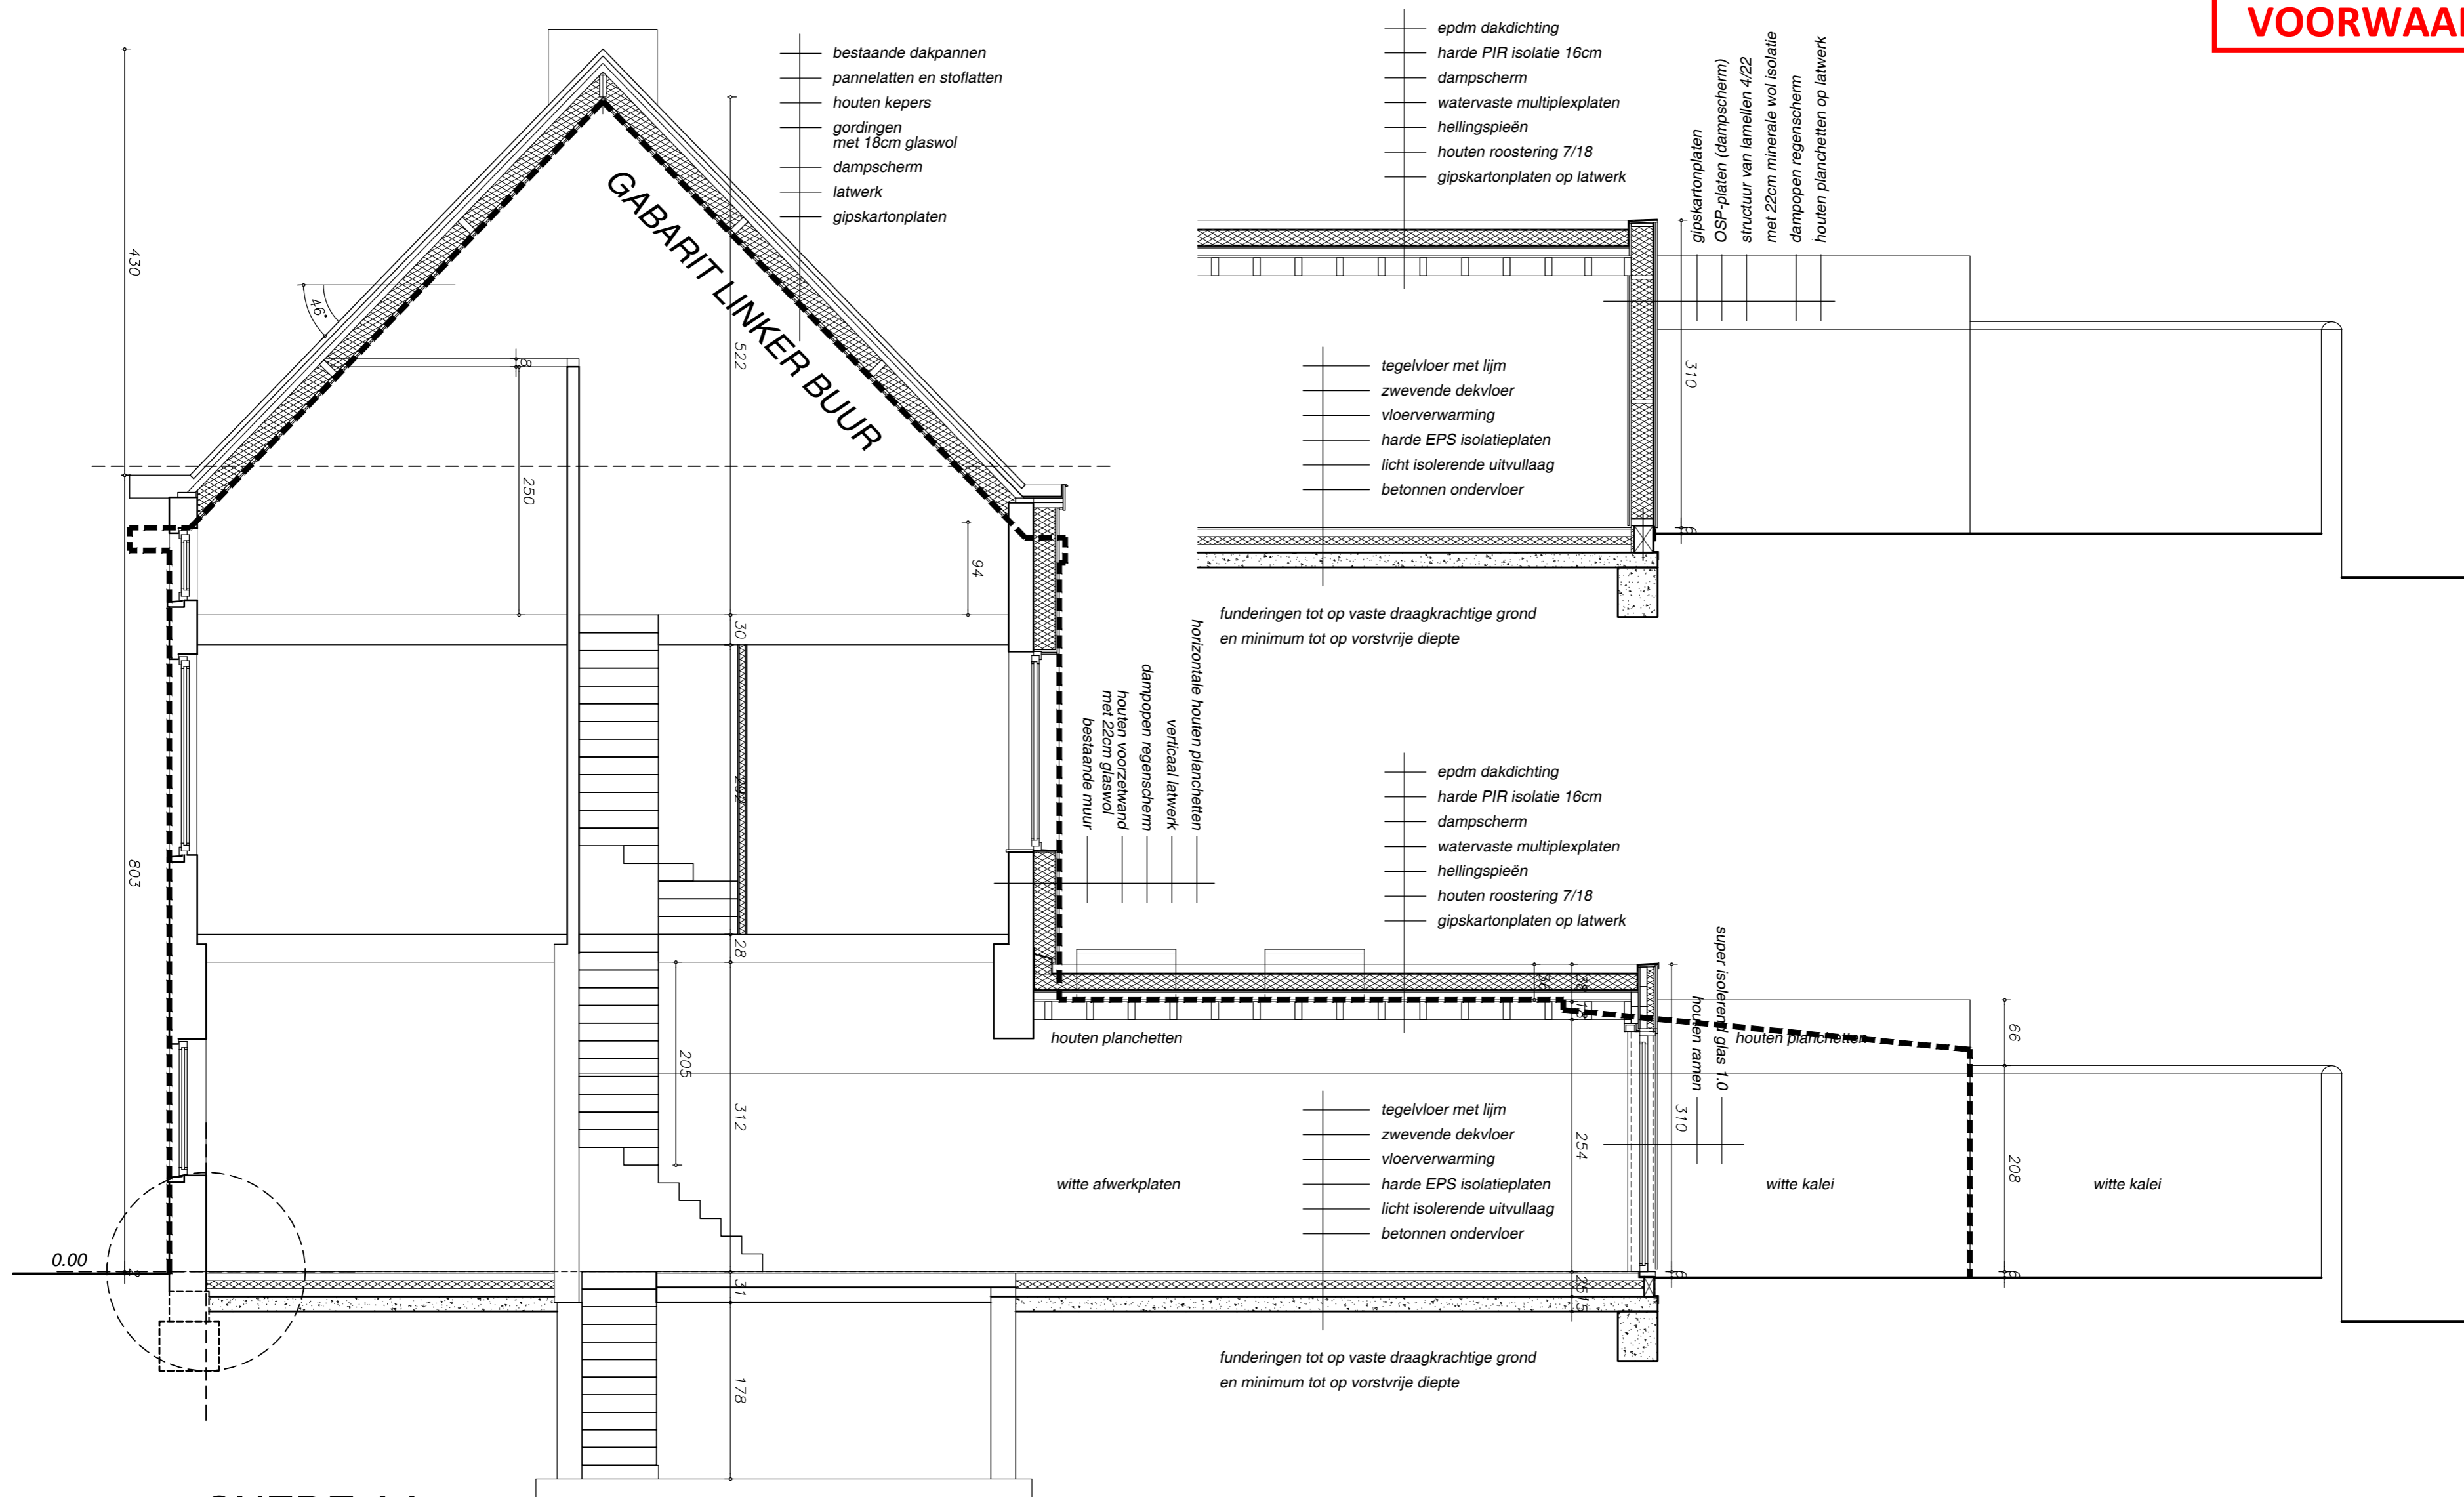

**SNEDE AA**  
nieuw

0 2.5m

1/50