



projectomschrijving Nieuwbouw 67 sociale appartementen, casco gemeenschapsruimte en ondergrondse parkeergarage  
 architect czaar Architecten, Fonteinstraat la bus 0401 - 3000 Leuven  
 016 14 62 62  
 bouwheer Thuispunt Gent bv, Lange Steenstraat 54 - 9000 Gent  
 09 235 99 00  
 bouwplaats Witte Kaproenenplein - 9000 Gent  
 datum 01/07/2024  
 schaal 1:100  
 handtekening architect handtekening bouwheer

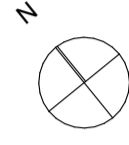

wijzigingen	nr	datum	omschrijving
	1	01/07/2024	Aanduiding brandweerstand deuren
	2	01/07/2024	Extra toegangsdeur in achtergevel tot casco gemeenschapsruimte

**ZIE BIJZONDERE  
VOORWAARDE(N)**

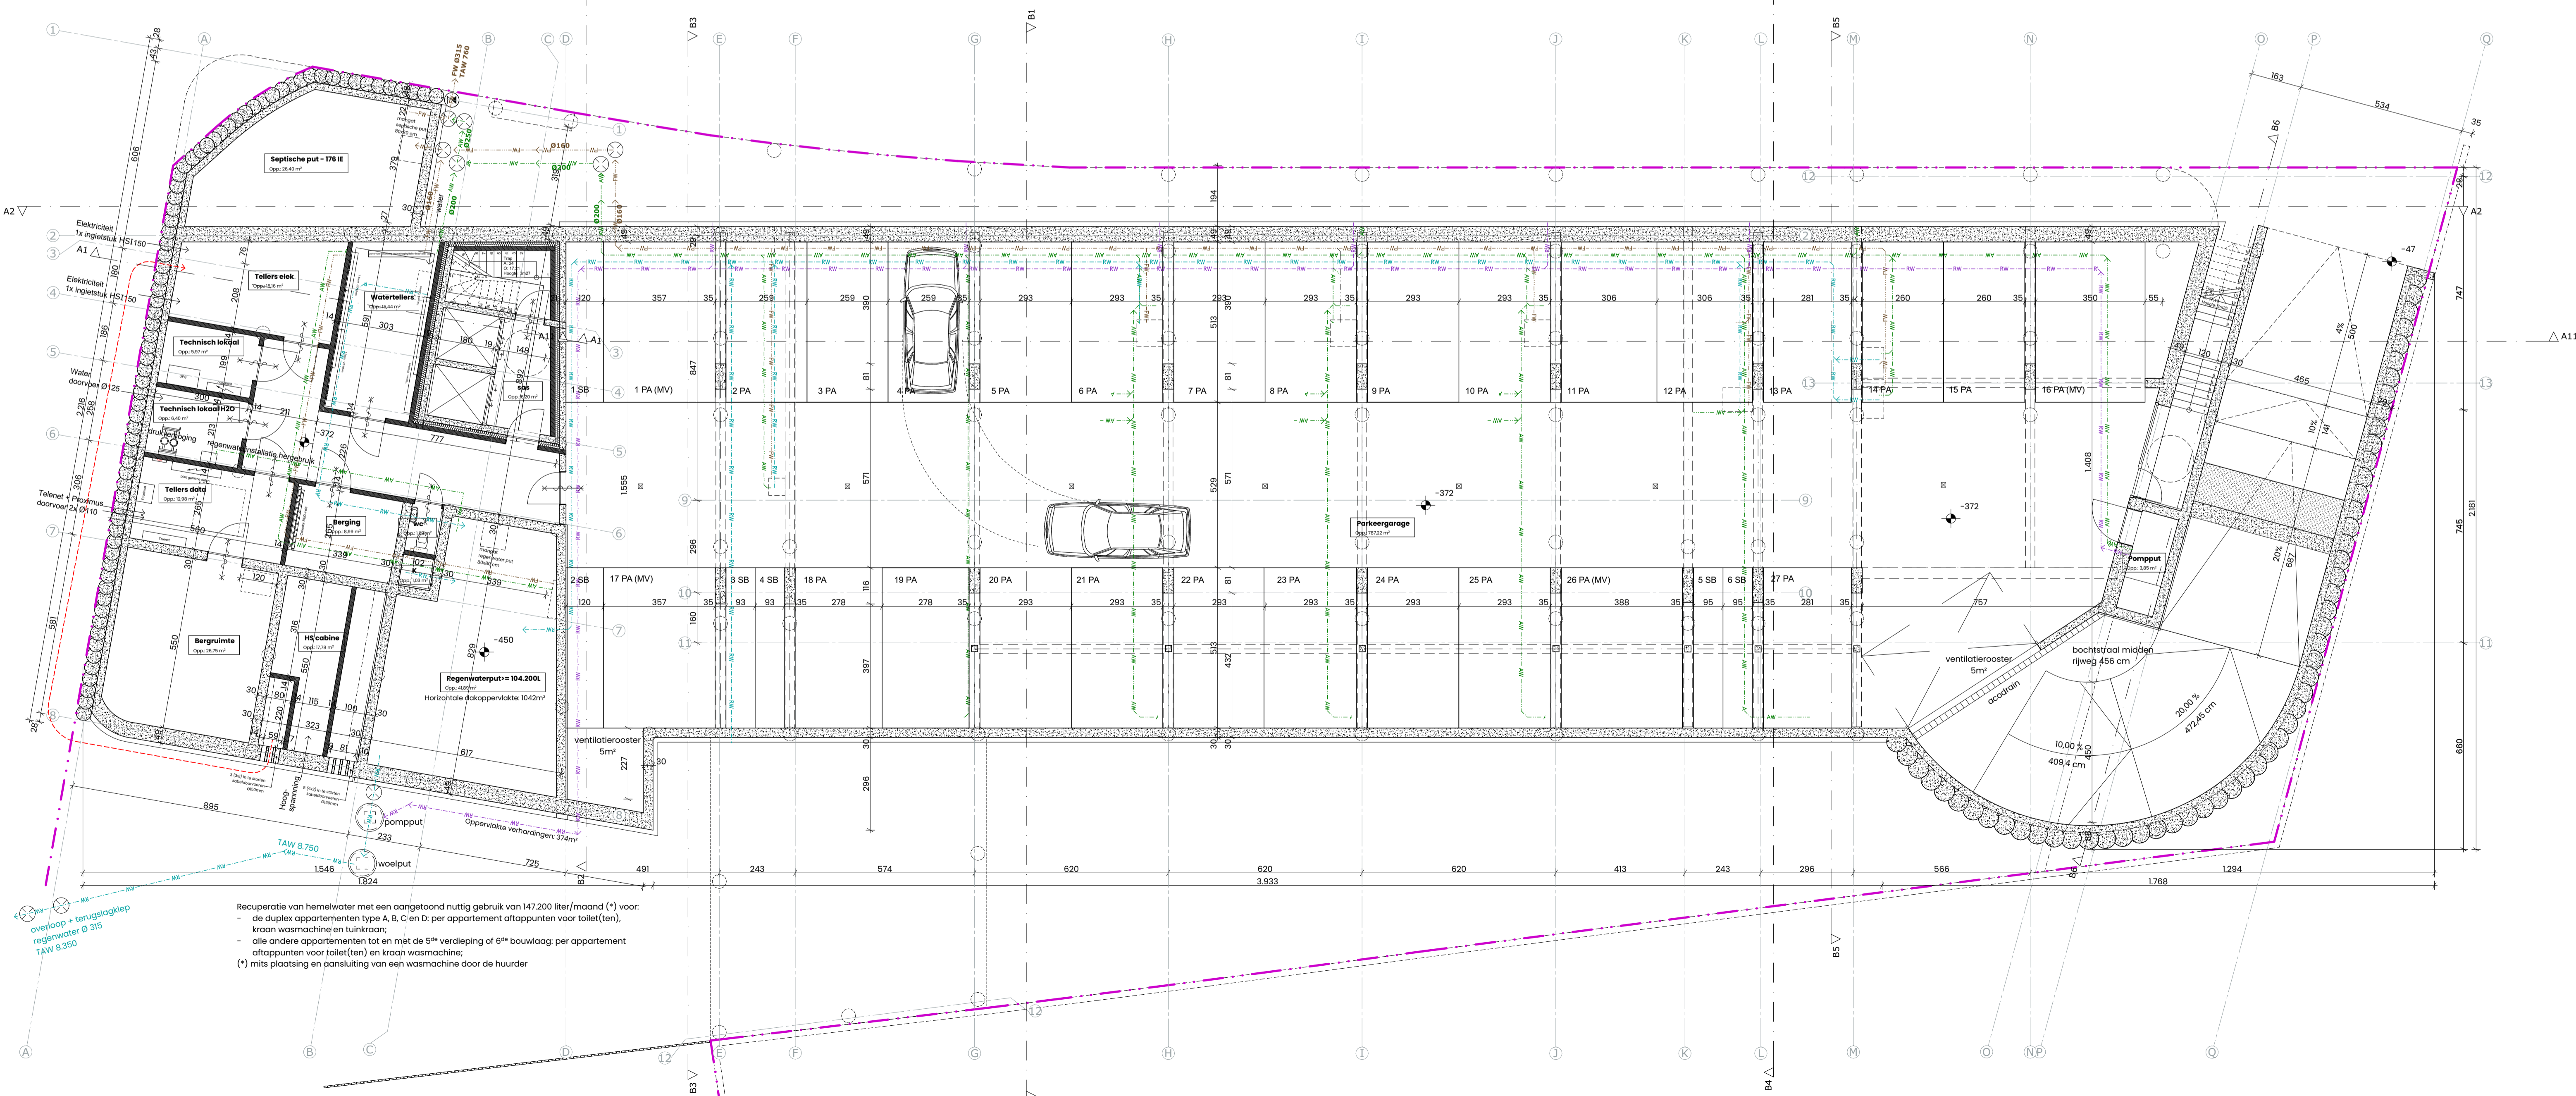

Recuperatie van hemelwater met een aangetoond nuttig gebruik van 147.200 liter/maand (\*) voor:  
 - de duplex appartementen type A, B, C en D: per appartement aftappunten voor toilet (ten), kraan, wasmachine en tuinkraan;  
 - alle andere appartementen tot en met de 5<sup>de</sup> verdieping of 6<sup>de</sup> bouwlaag: per appartement aftappunten voor toilet (ten) en kraan/wasmachine;  
 (\*) mits plaatsing en aansluiting van een wasmachine door de huurder