



**ZIE BIJZONDERE
VOORWAARDE(N)**

Profiel G-G'

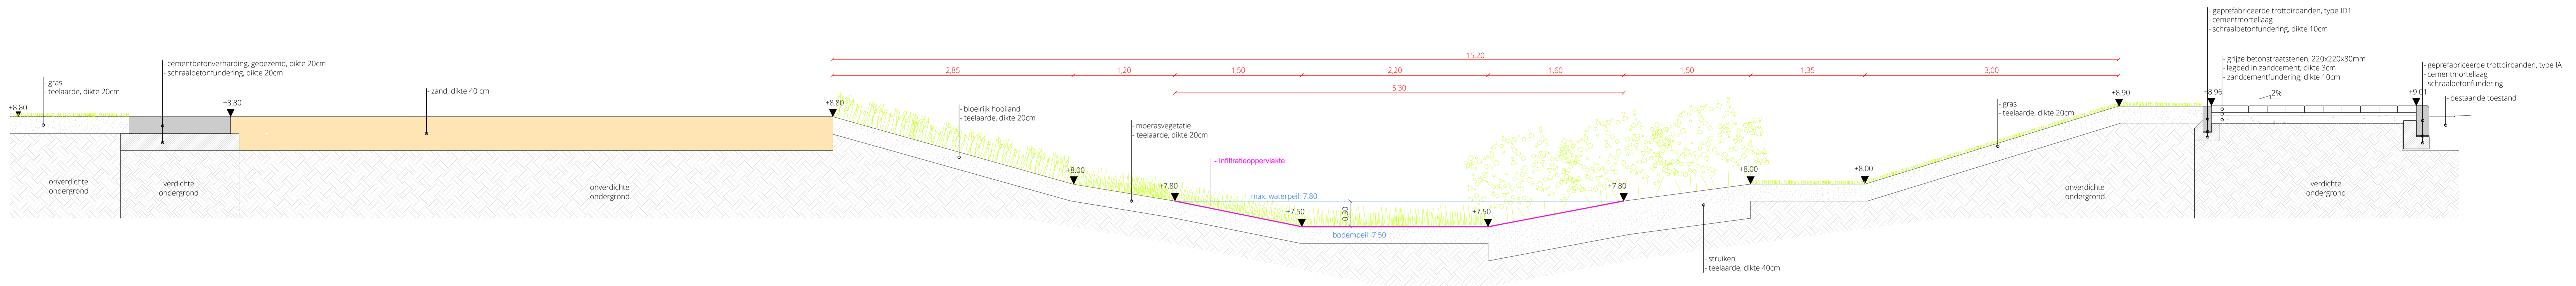

Profiel H-H'

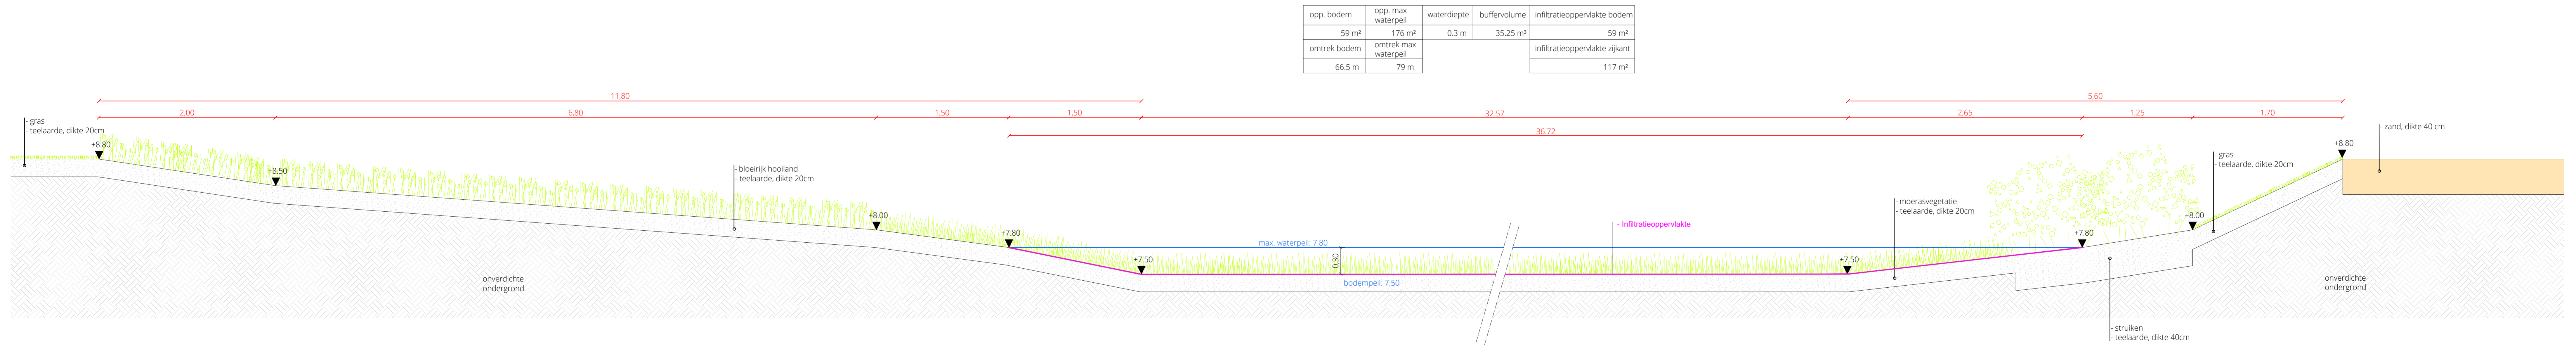

opp. bodem	opp. max waterpeil	waterdiepte	buffervolume	infiltratieoppervlakte bodem
59 m ²	176 m ²	0.3 m	35.25 m ³	59 m ²
omtrek bodem	omtrek max waterpeil			infiltratieoppervlakte zijkant
66.5 m	79 m			117 m ²

