


**ZIE BIJZONDERE  
VOORWAARDE(N)**

TERREINPROFIEL 1

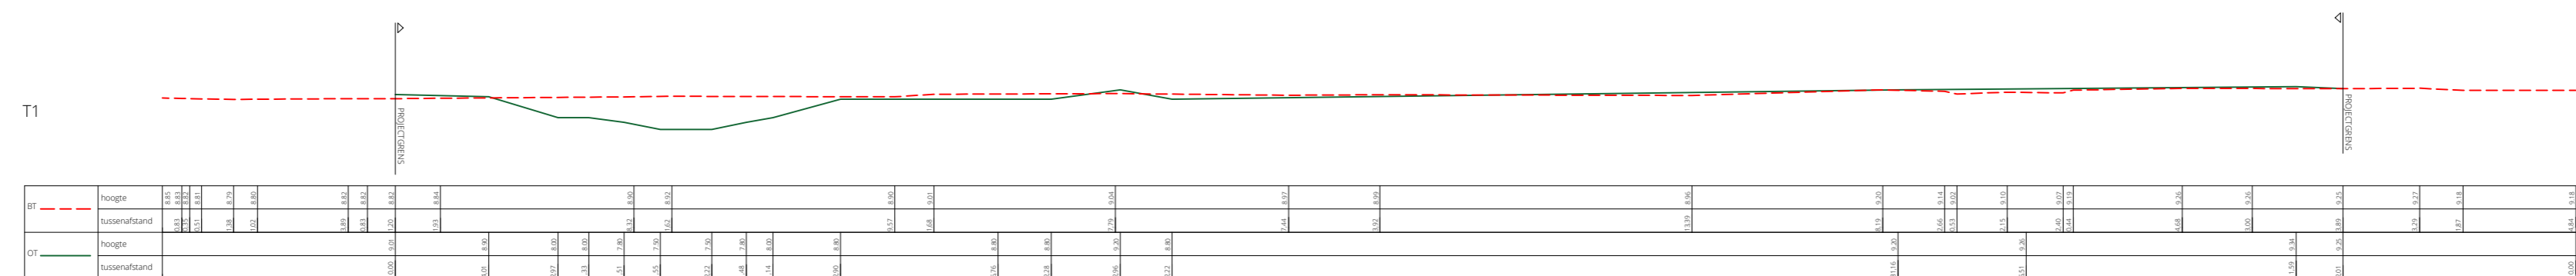

SCHAAL : 1/250  
afmetingen in m  
plan in Lambert 72

