

legende

wanden

- betonschubruw
- betonschubruw
- betonschubruw
- betonschubruw + spouwmuur
- zone met verhoogd plafond

brandweer

- riet zelluifwand
- zefluifwand
- brandwerend deuren (E1)
- brandwerend en poortkassen
- rookmelder


riolering

- perceelgrens
- doorgeweer afvoer (DWA)
- faciaal water afvoer (FEC)
- hemelwater afvoer (HWA)
- hemelwater afvoer gronddek (HWA gr)
- referentiepunt

algemene opmerking
alle structurele elementen van de koppeling hebben een brandwerend met RE20
alle scheidingselementen tussen de bouwnits en onderste unit van de koppeling met alle kokerwanden hebben een brandwerend met RE20

0 1 2,5

INRICHTING PARK
ZIE
VERKAVELINGSAAN-
VRAAG
OMV2023161152

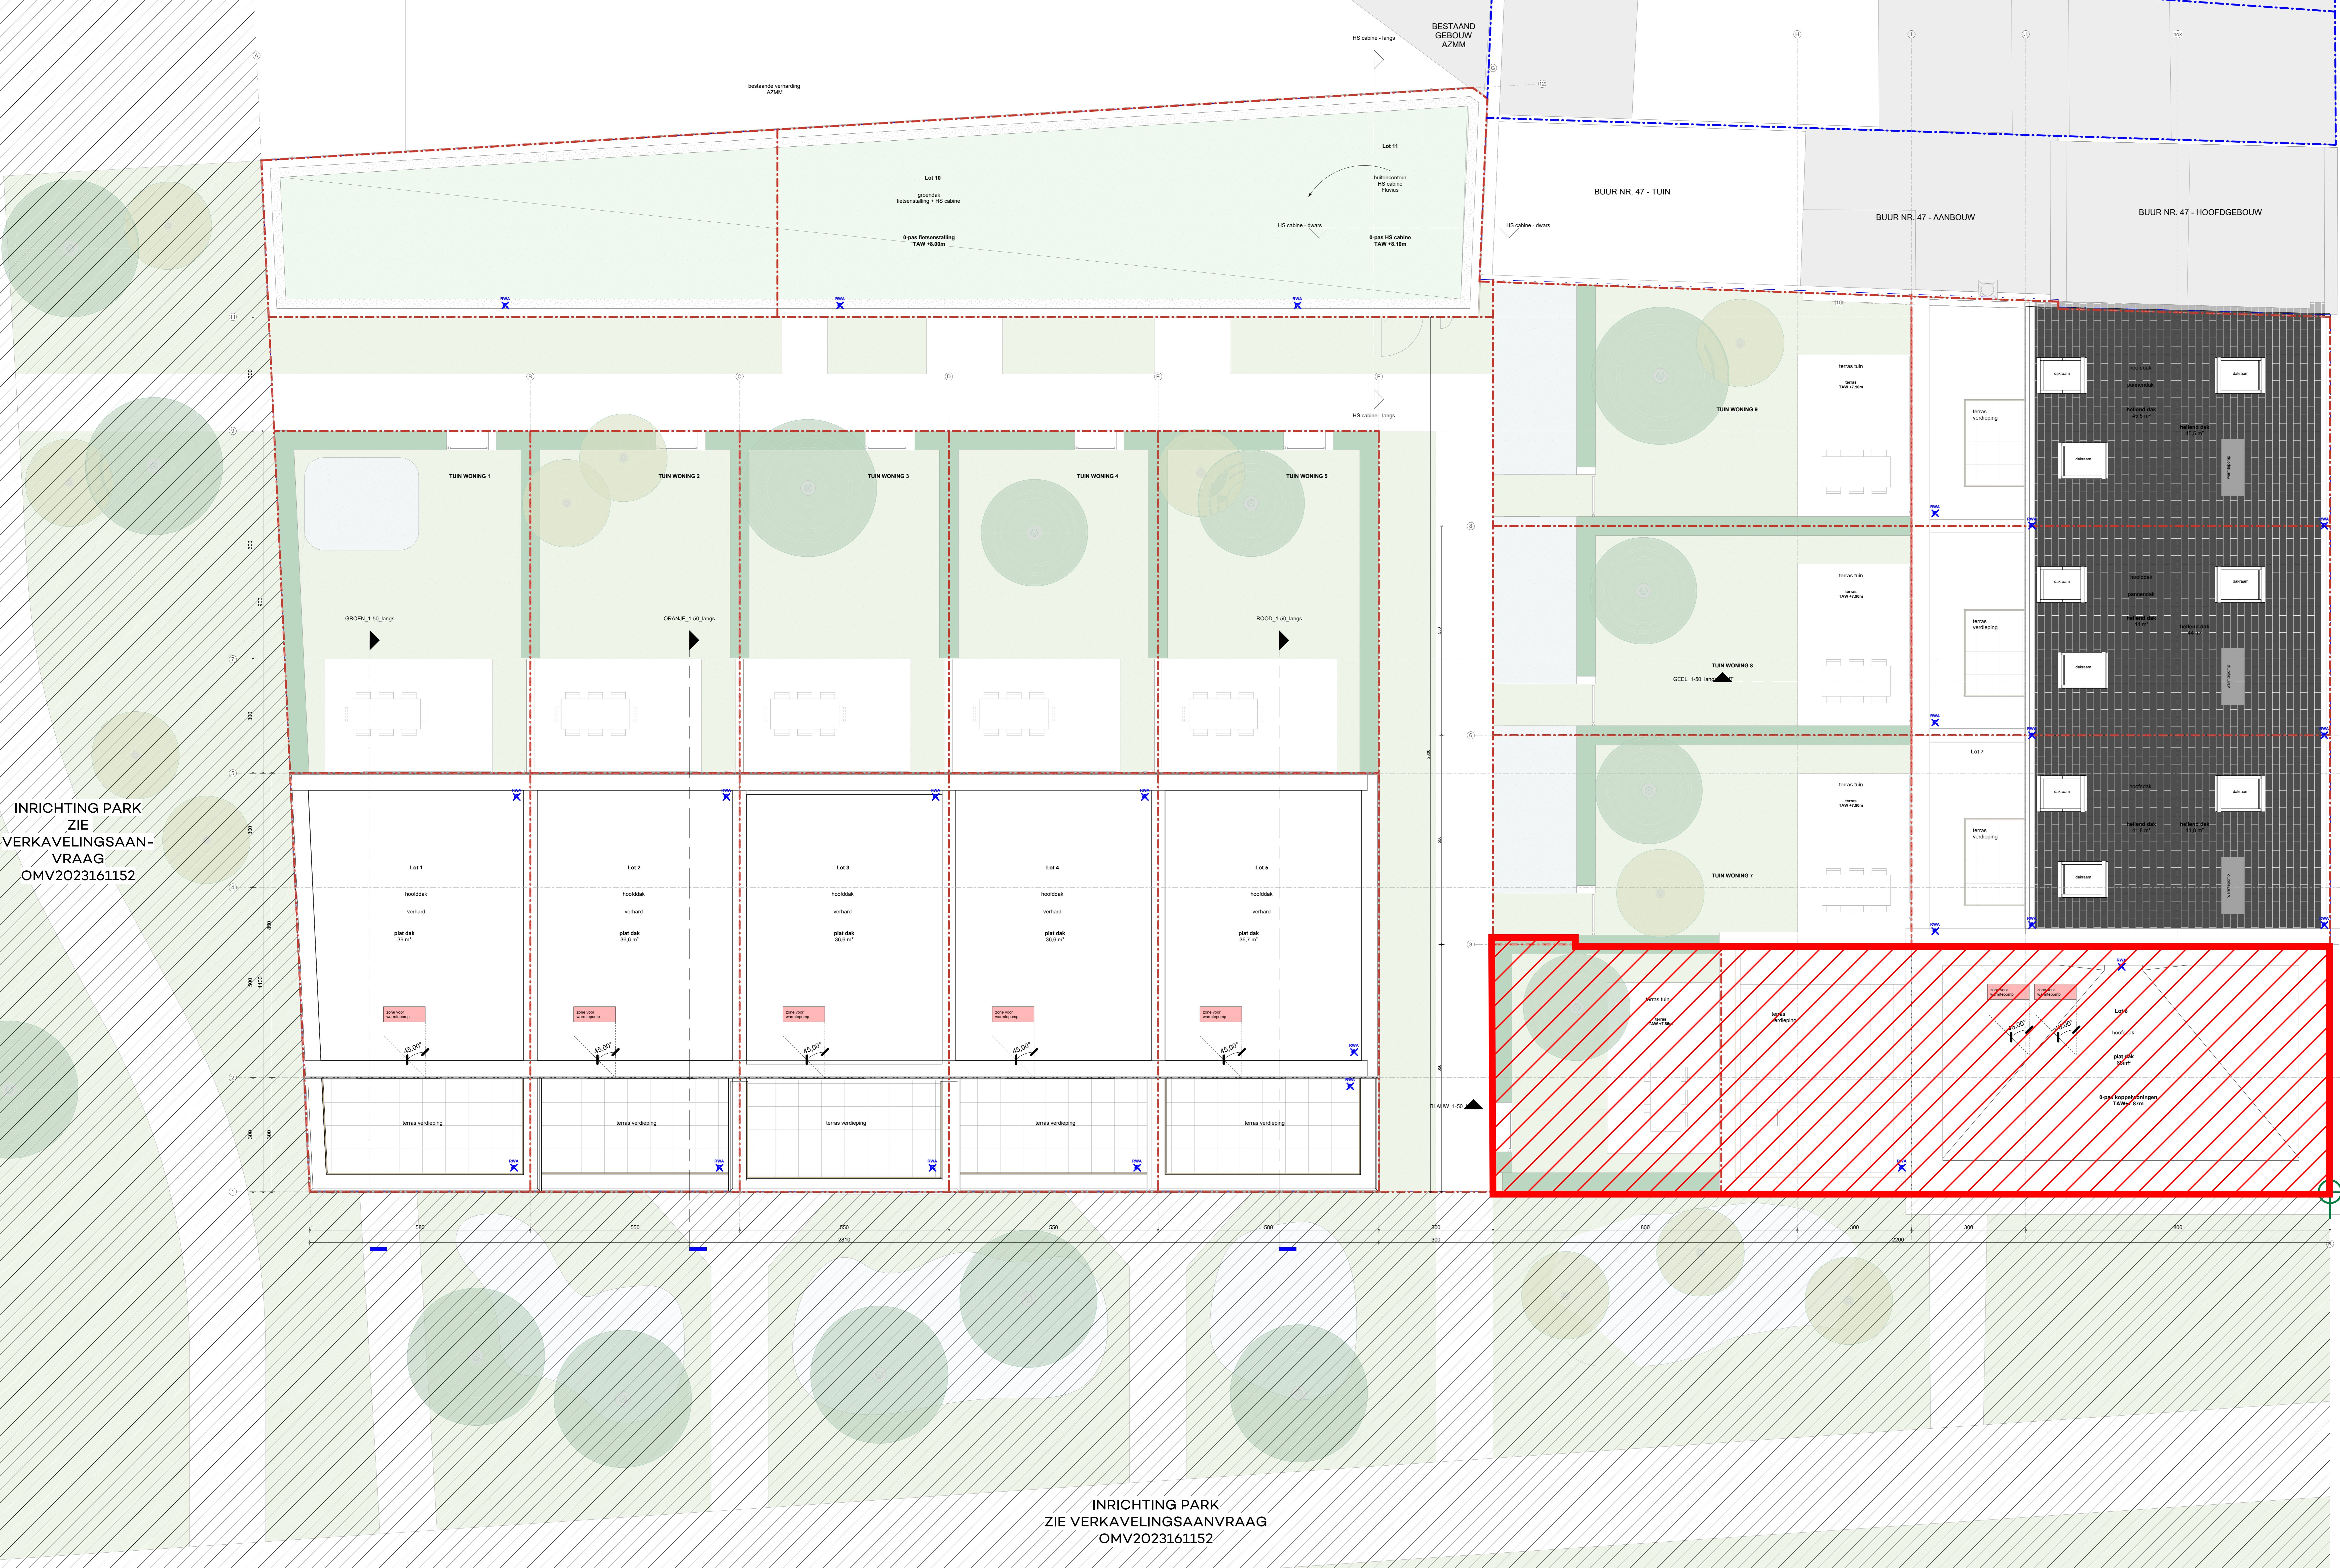

**ZIE BIJZONDERE
VOORWAARDE(N)**

Uitgesloten uit de vergunning
Woning 6 (schakelwoning)

REKA

De nieuwbouw van 8 eengezinswoningen en 1 koppelwoning met 2 woonunits, met gemeenschappelijke fietsenberging en nieuwe hoogspanningscabine.

BOUWPLAATS Tweekeijlenstraat 45 Kodaster - Gent, AF022, Sectie B, perceel 315	9050 Gentbrugge	Nicolas Baereels Bestuurder
AANVRAGER Kinex Development BV Nieuwewindling 62 T +32 (0)9 345 70 06	9000 Gent alleghemwalle	Prof. Pascal Vandenberghe bestuurder
AZ Maria Middelen Bulteving - Sint - Denijs 30	9000 Gent roelantsrhoort@telenor.be	Tom Roelants bestuurder
ARCHITECT KRAS architecten bvba Gullemun 6C T +32 (0)9 345 70 06	9000 GENT info@krasarchitecten.be	KRAS architecten bvba zaakvoerder

INRICHTING PARK
ZIE VERKAVELINGSAANVRAAG
OMV2023161152

OMGEVINGSAANVRAAG
BA_REKA_P_N_4_Dakenplan - NT
schaal 1:500
datum 19/08/2024
doosier REKA
tekening BA-06