


INRICHTING PARK
ZIE VERKAVELINGSAANVRAAG
OMV2023161152

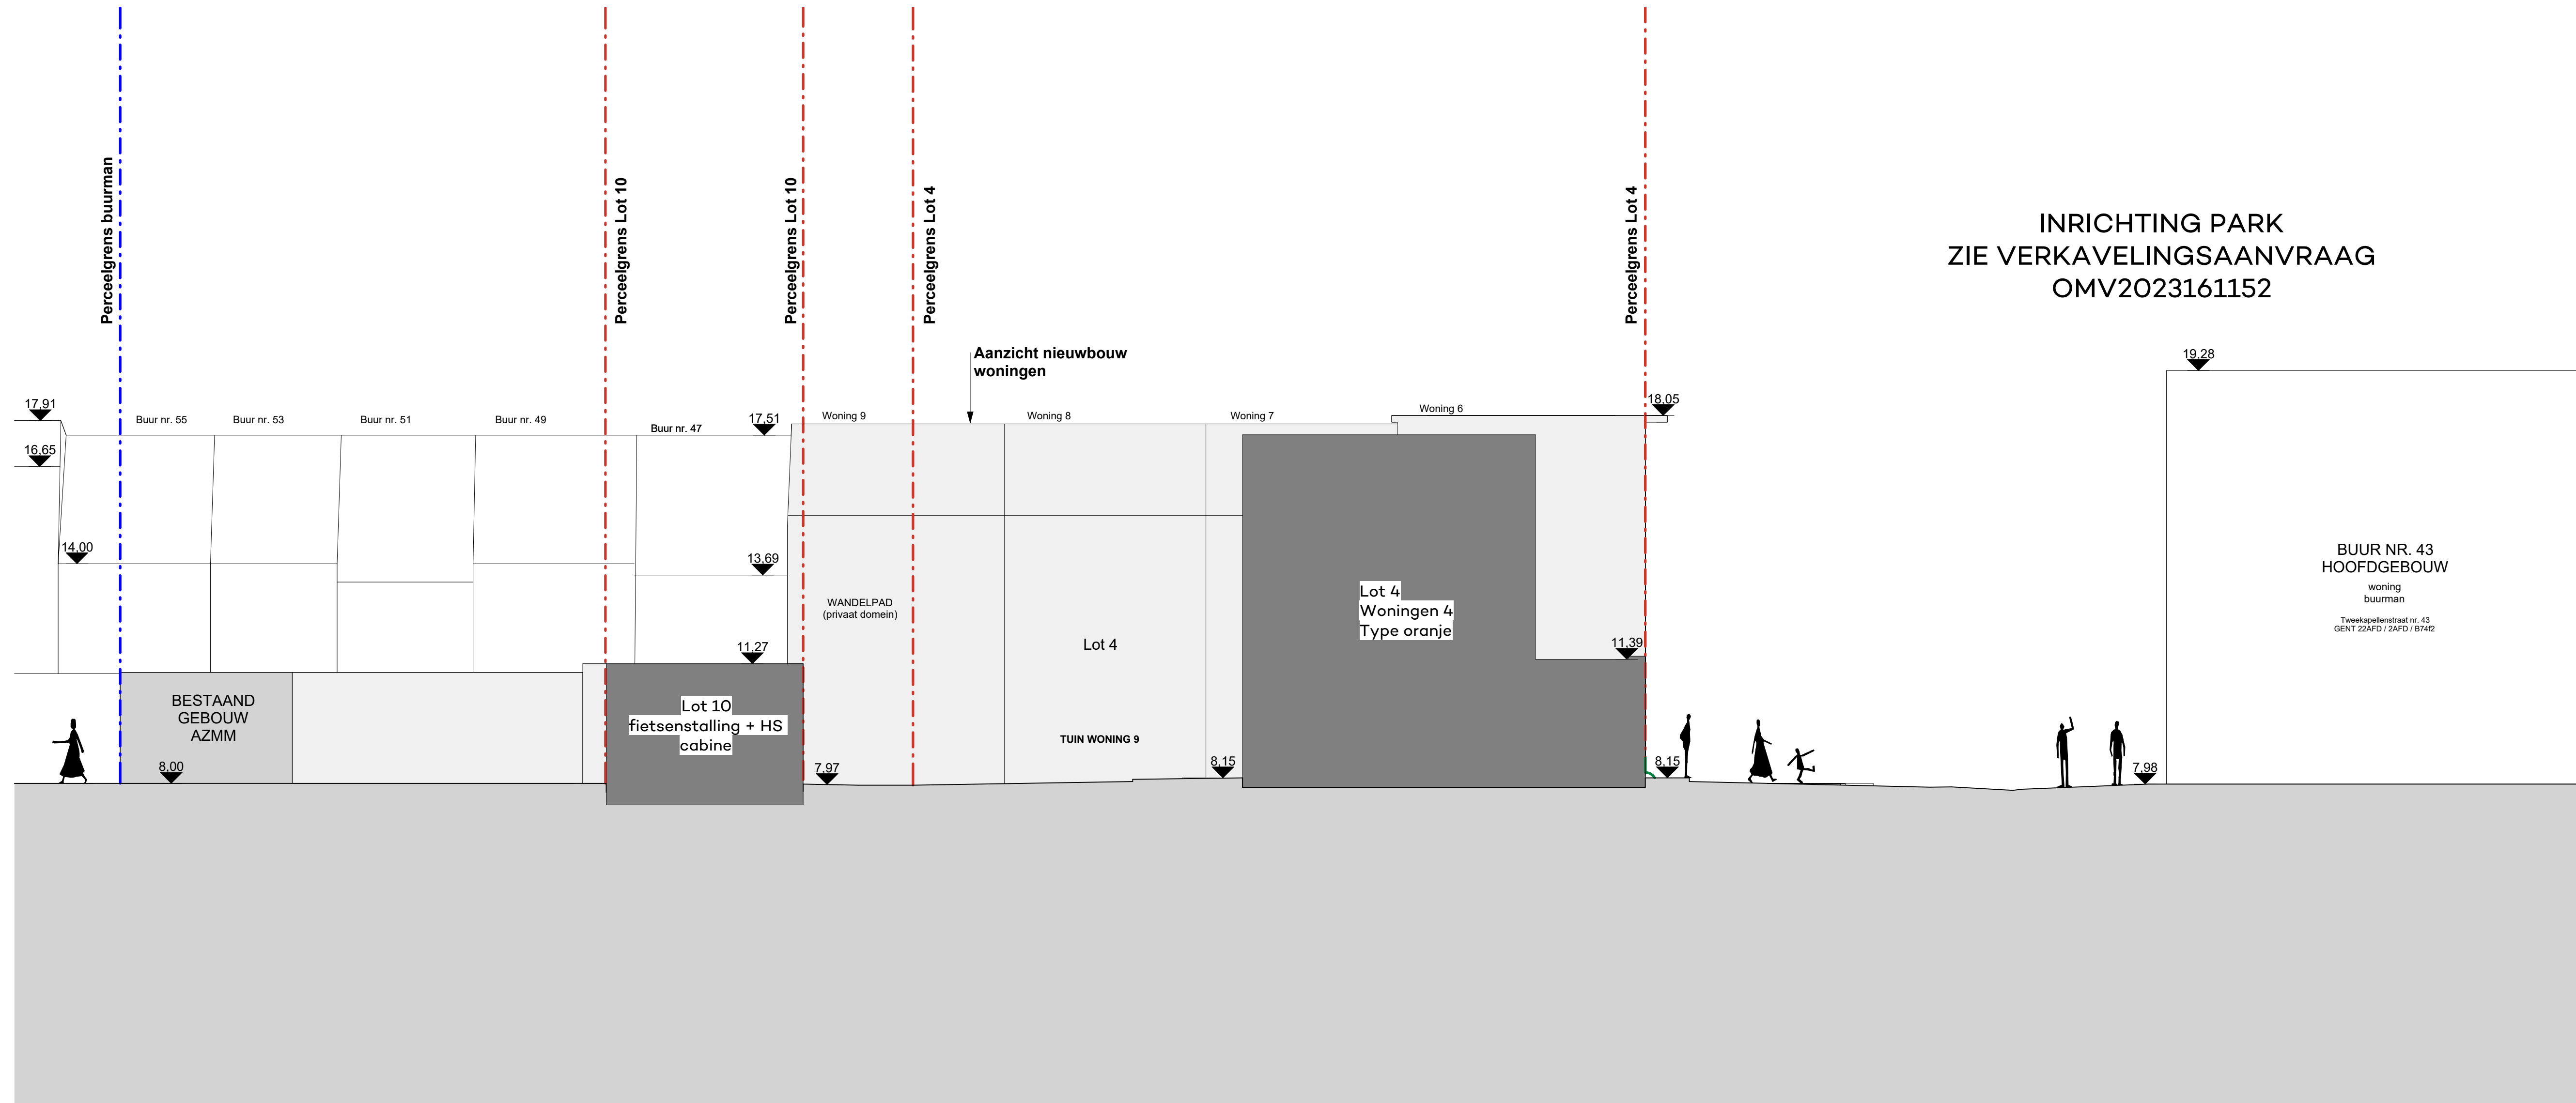

REKA

De nieuwbouw van 8 eengezinswoningen en 1 koppelwoning met 2 woonunits, met gemeenschappelijke fietsenberging en nieuwe hoogspanningscabine.

BOUWPLAATS
Tweekapellenstraat 45 9050 Gentbrugge
Kadaster : Gent, AFD22, Sectie B, perceel 315s

BOUWHEER
Kliniek Development BV
Nieuwewandeling 62 9000 Gent
T +32 (0) 9 245 70 06 silke@revive.be

Nicolas Bearolle
Bestuurder

ARCHITECT
KRAS architecten bvba
Geldmunt 6C 9000 GENT
T +32 (0)9 245 70 06 info@krasarchitecten.be

KRAS architecten bvba
zaakvoerder

AANBESTEDING
BA_REKA_T_N_4_Terreinsnede BB - NT

schaal 1/100
datum 19/08/2024
dossier REKA
tekening BA-33

**ZIE BIJZONDERE
VOORWAARDE(N)**