


Doorsnede B-B

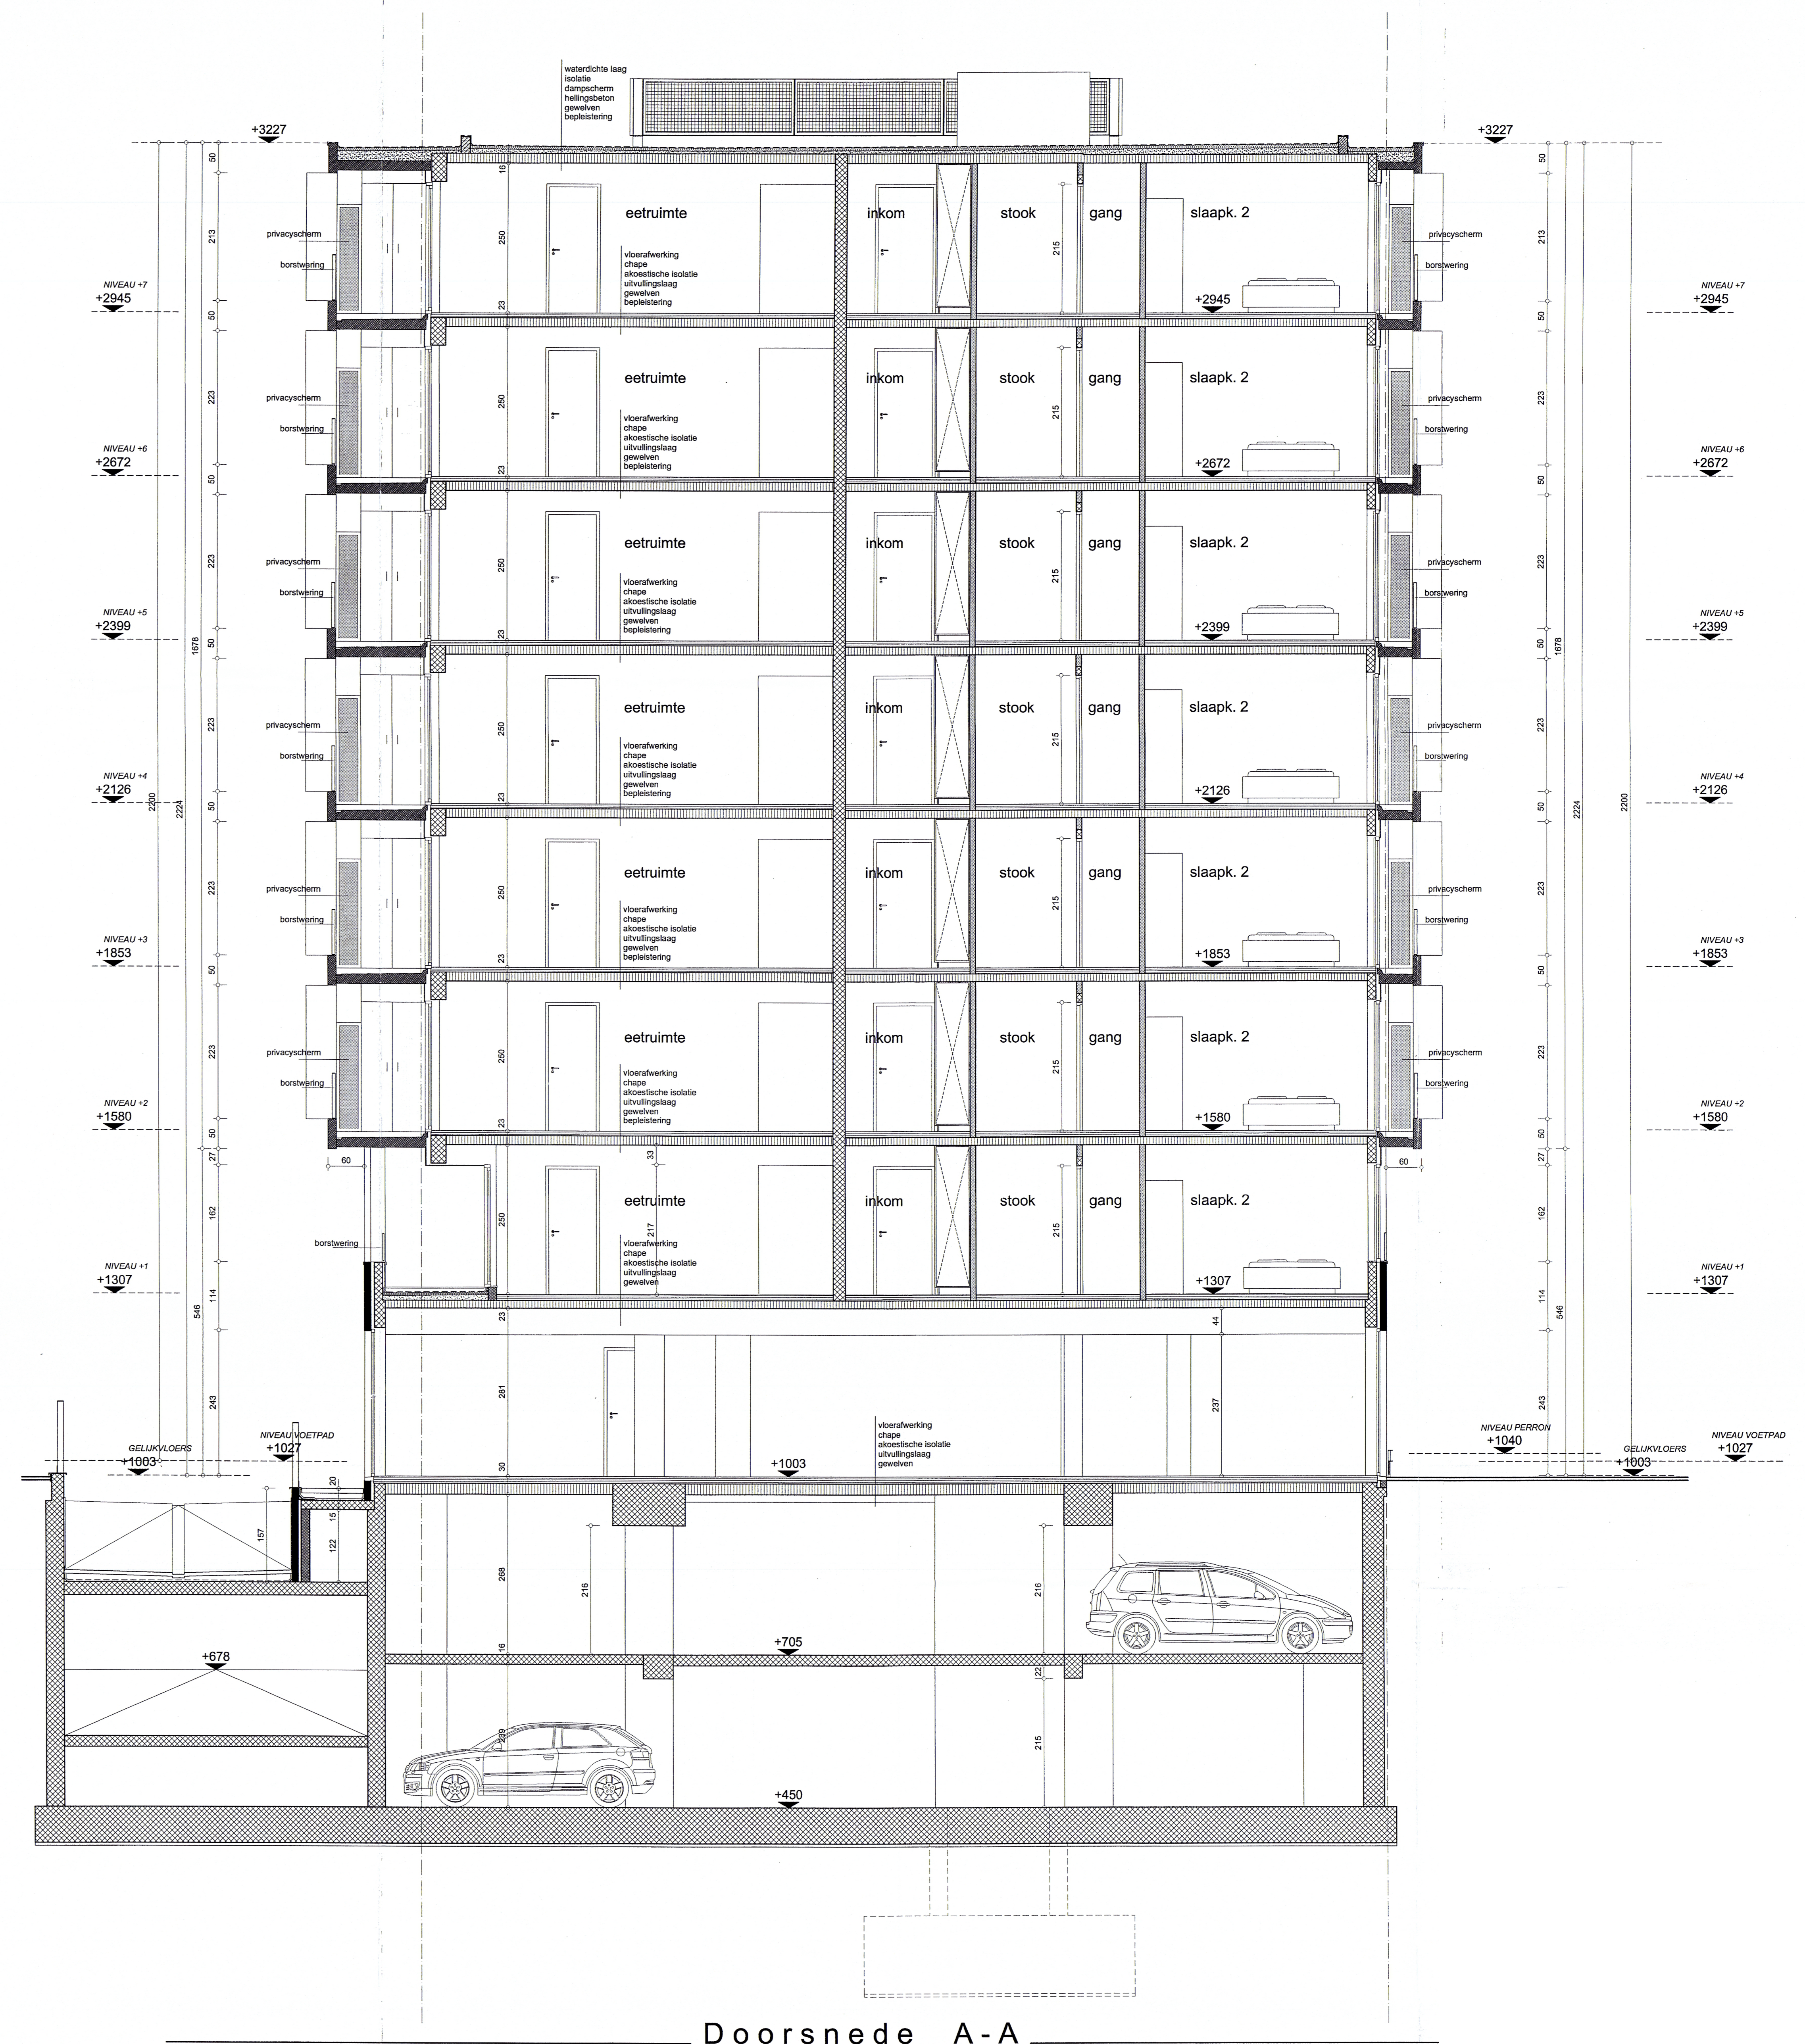

Doorsnede A-A

**ZIE BIJZONDERE  
VOORWAARDE(N)**

- LEGENDE:
- paramet in gevelstenen - kleur: grijs
  - gevelbekleding in volkerplaten met isolatie - kleur: grijs
  - balkons in architectonisch beton - kleur: wit
  - muren in snelbouwstenen
  - muren in gipsblokken
  - beton