



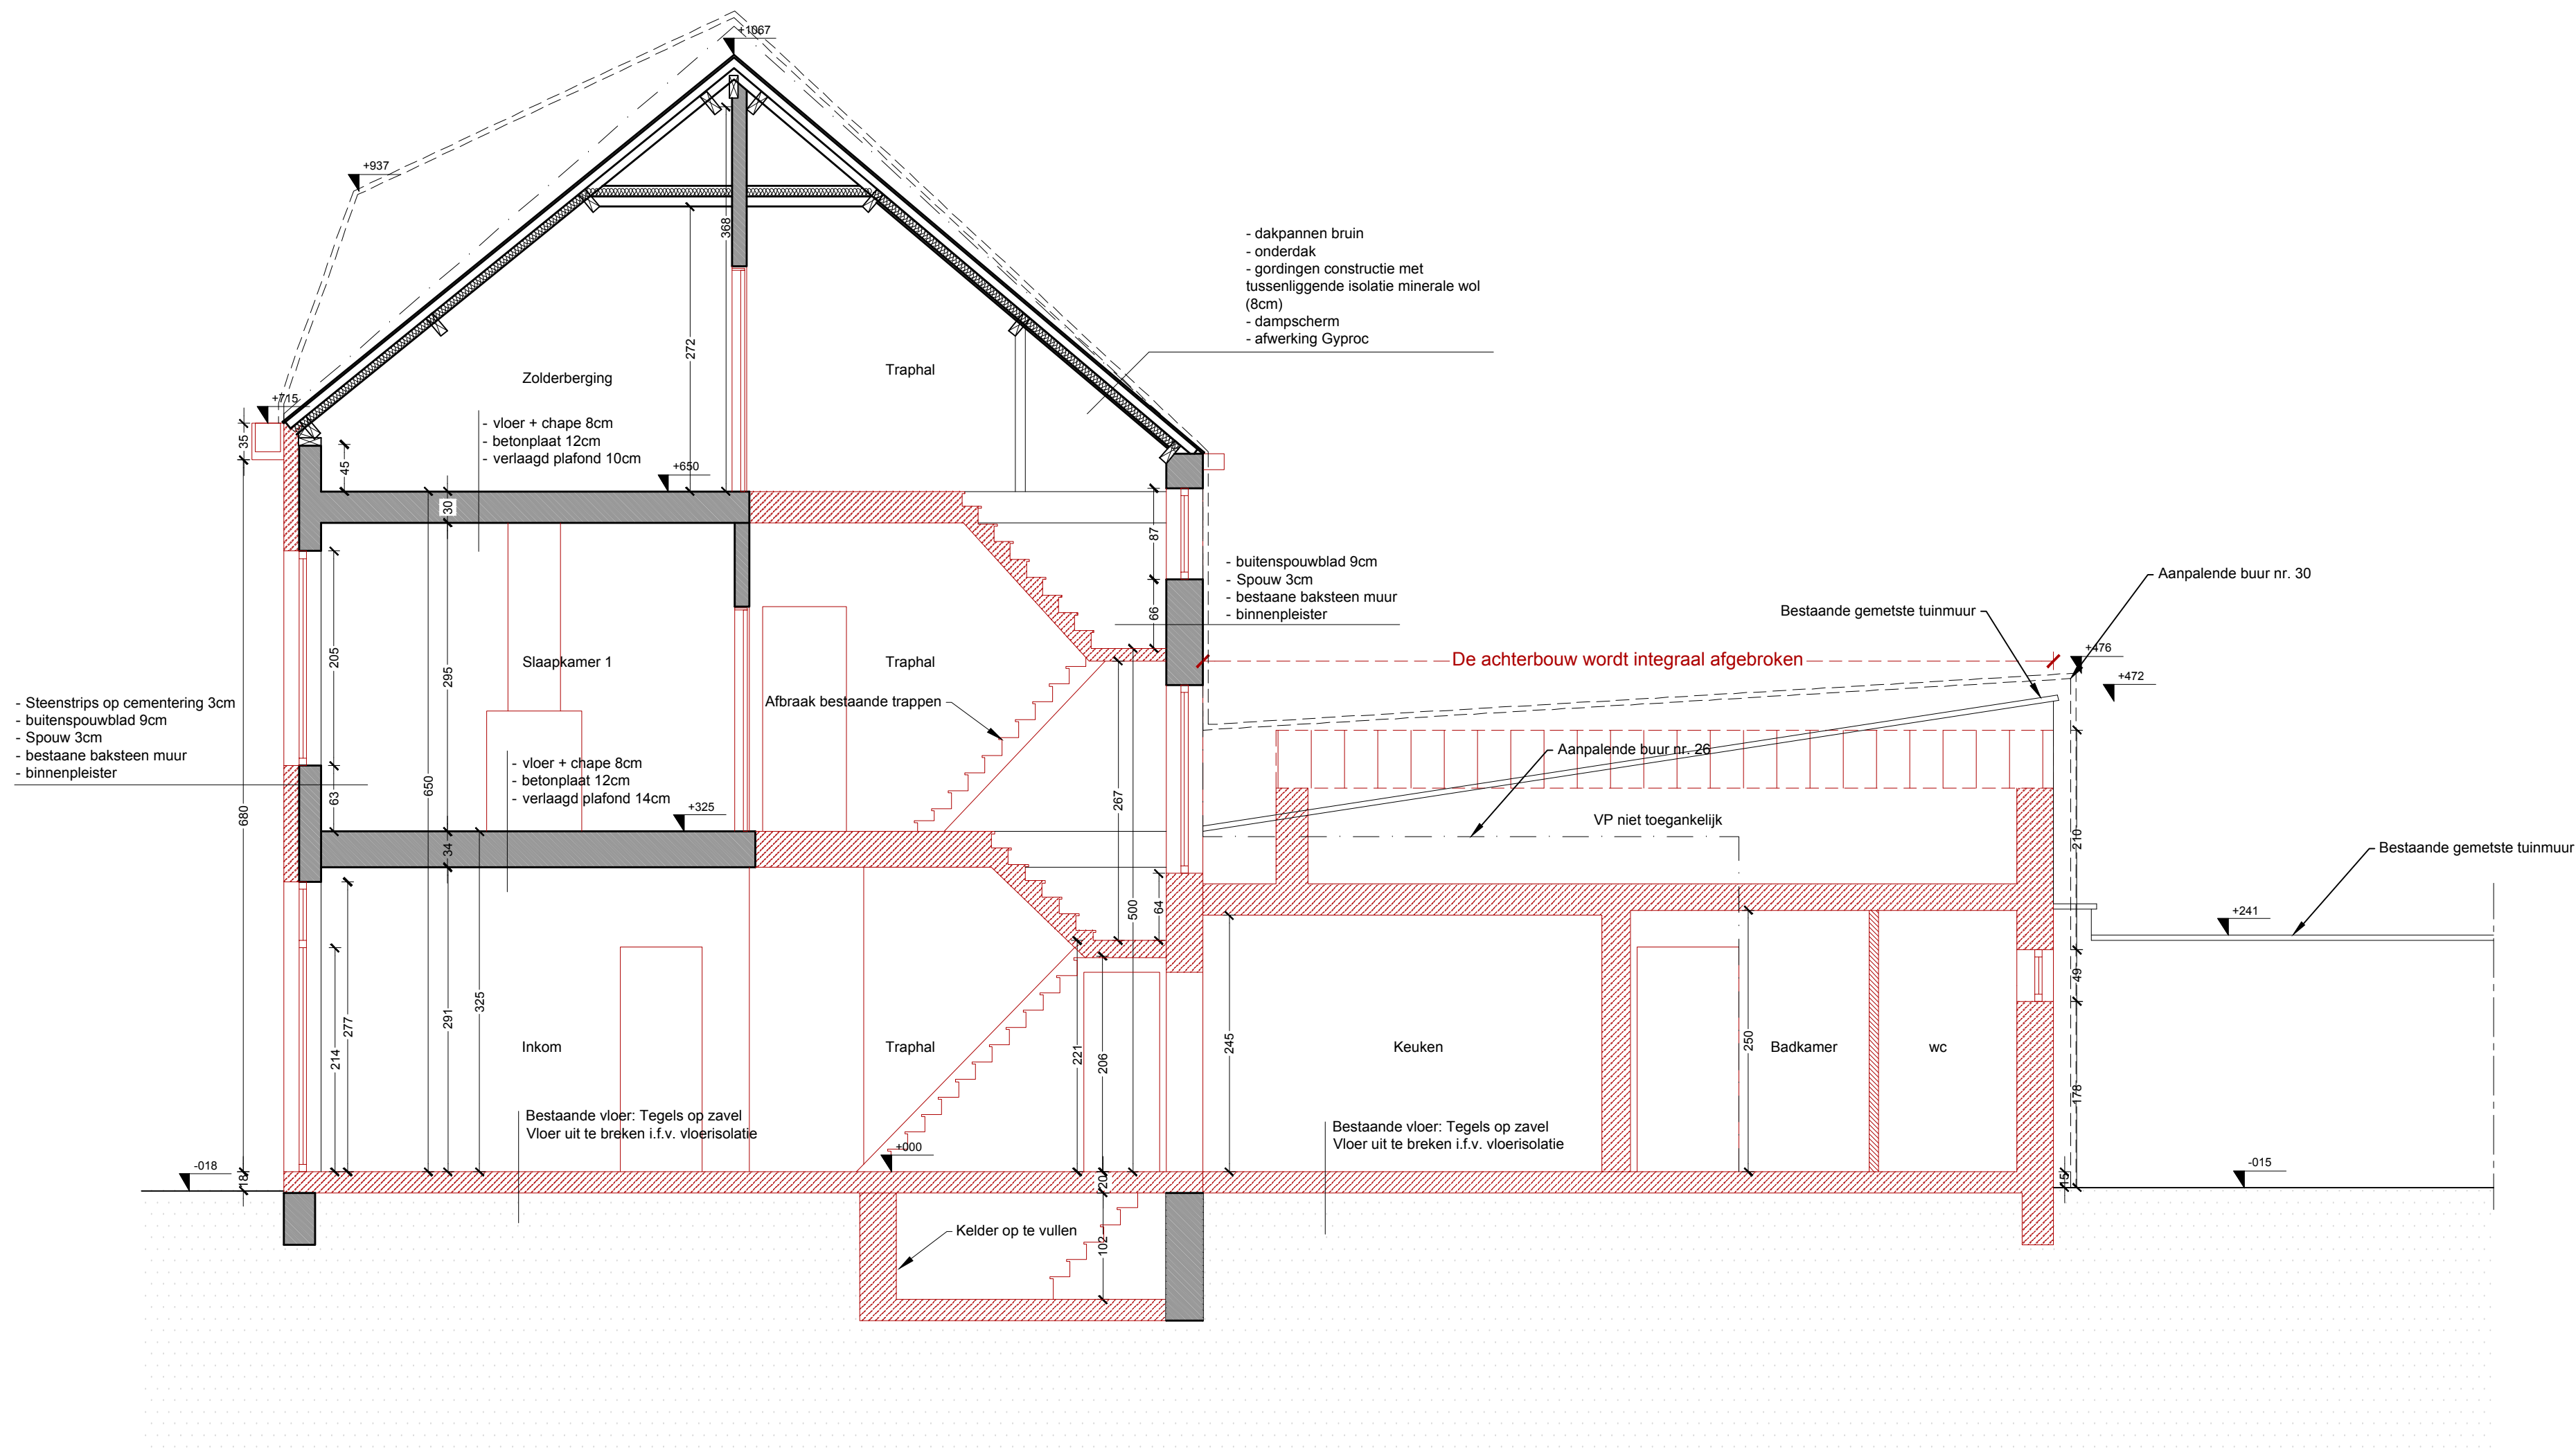

Sede AA - bestaand

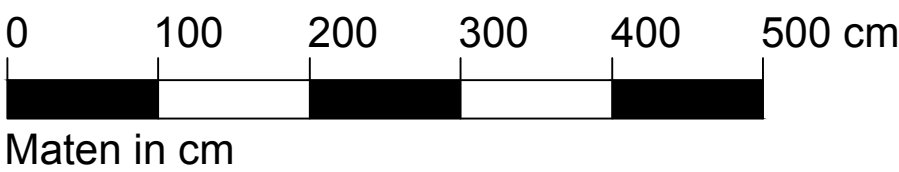

ARCHITECT:	OPDRACHTGEVER:	Vergunningsdossier	DATUM
Ir. arch. Pouria Fatalian	Dhr. El Mehdi El Oulladi	Sede AA	09-09-2024
Dendermondesteenweg 312	BOUWPLAATS 1: BOUWPLAATS 1:	Sede AA	PLAN
9070 Destelbergen	Scheeplosserstraat 28 Romeinse Weg 4	Bestaand	17/21
+32 (0)486 96 42 67	9000 Gent 9000 Gent		SCHAAL
	afd.12, sectie M, nr.3F2 afd.12, sectie M, nr.6T2		1/50