


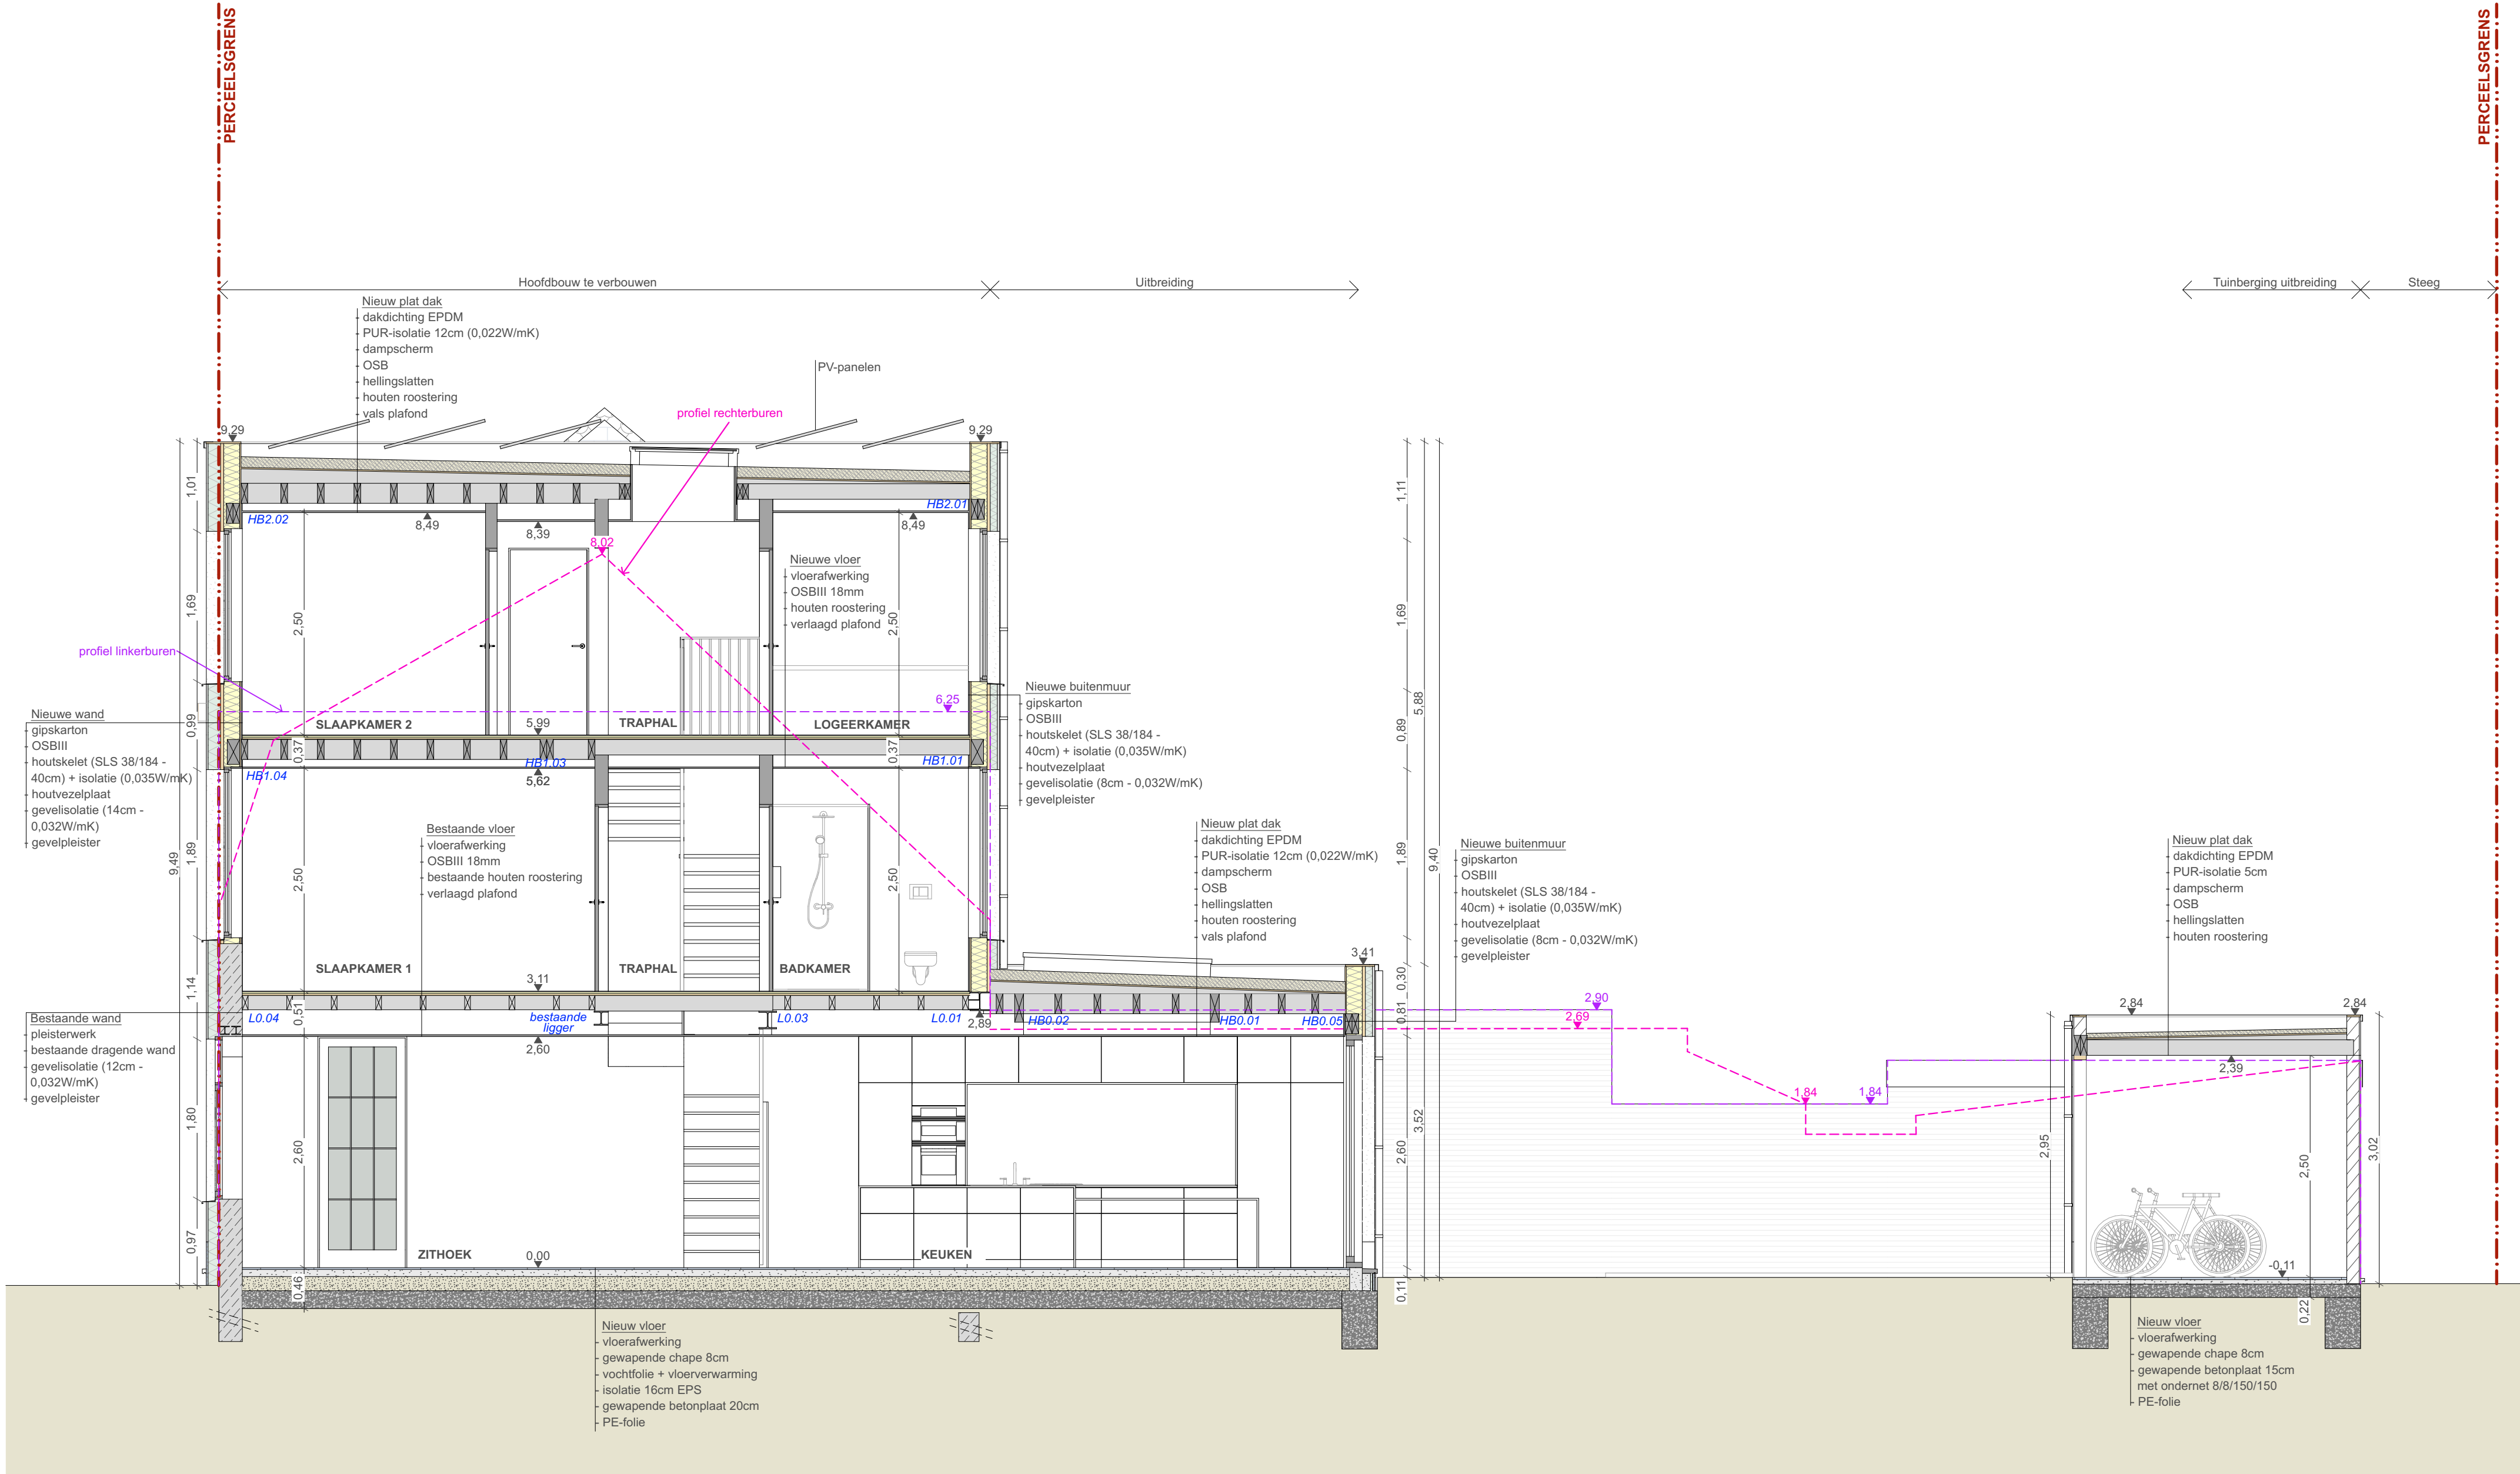

**ZIE BIJZONDERE
VOORWAARDE(N)**

	Dossier: 24L084	Bouwheer: Mieke Stevens	DOORSNEDE AA TUINBERGING	1:50	AA
	Project: Verbouwen en uitbreiden van een eengezinswoning	Ligging: Damaststraat 47	NIEUWE TOESTAND	23-09-2024	
LS Architecten Lore Sterckx Ir. - architect - Molenwalstraat 47 - 9030 Gent - tel: 0498/13 52 62 - info@ls-architecten.com					