


**ZIE BIJZONDERE
VOORWAARDE(N)**

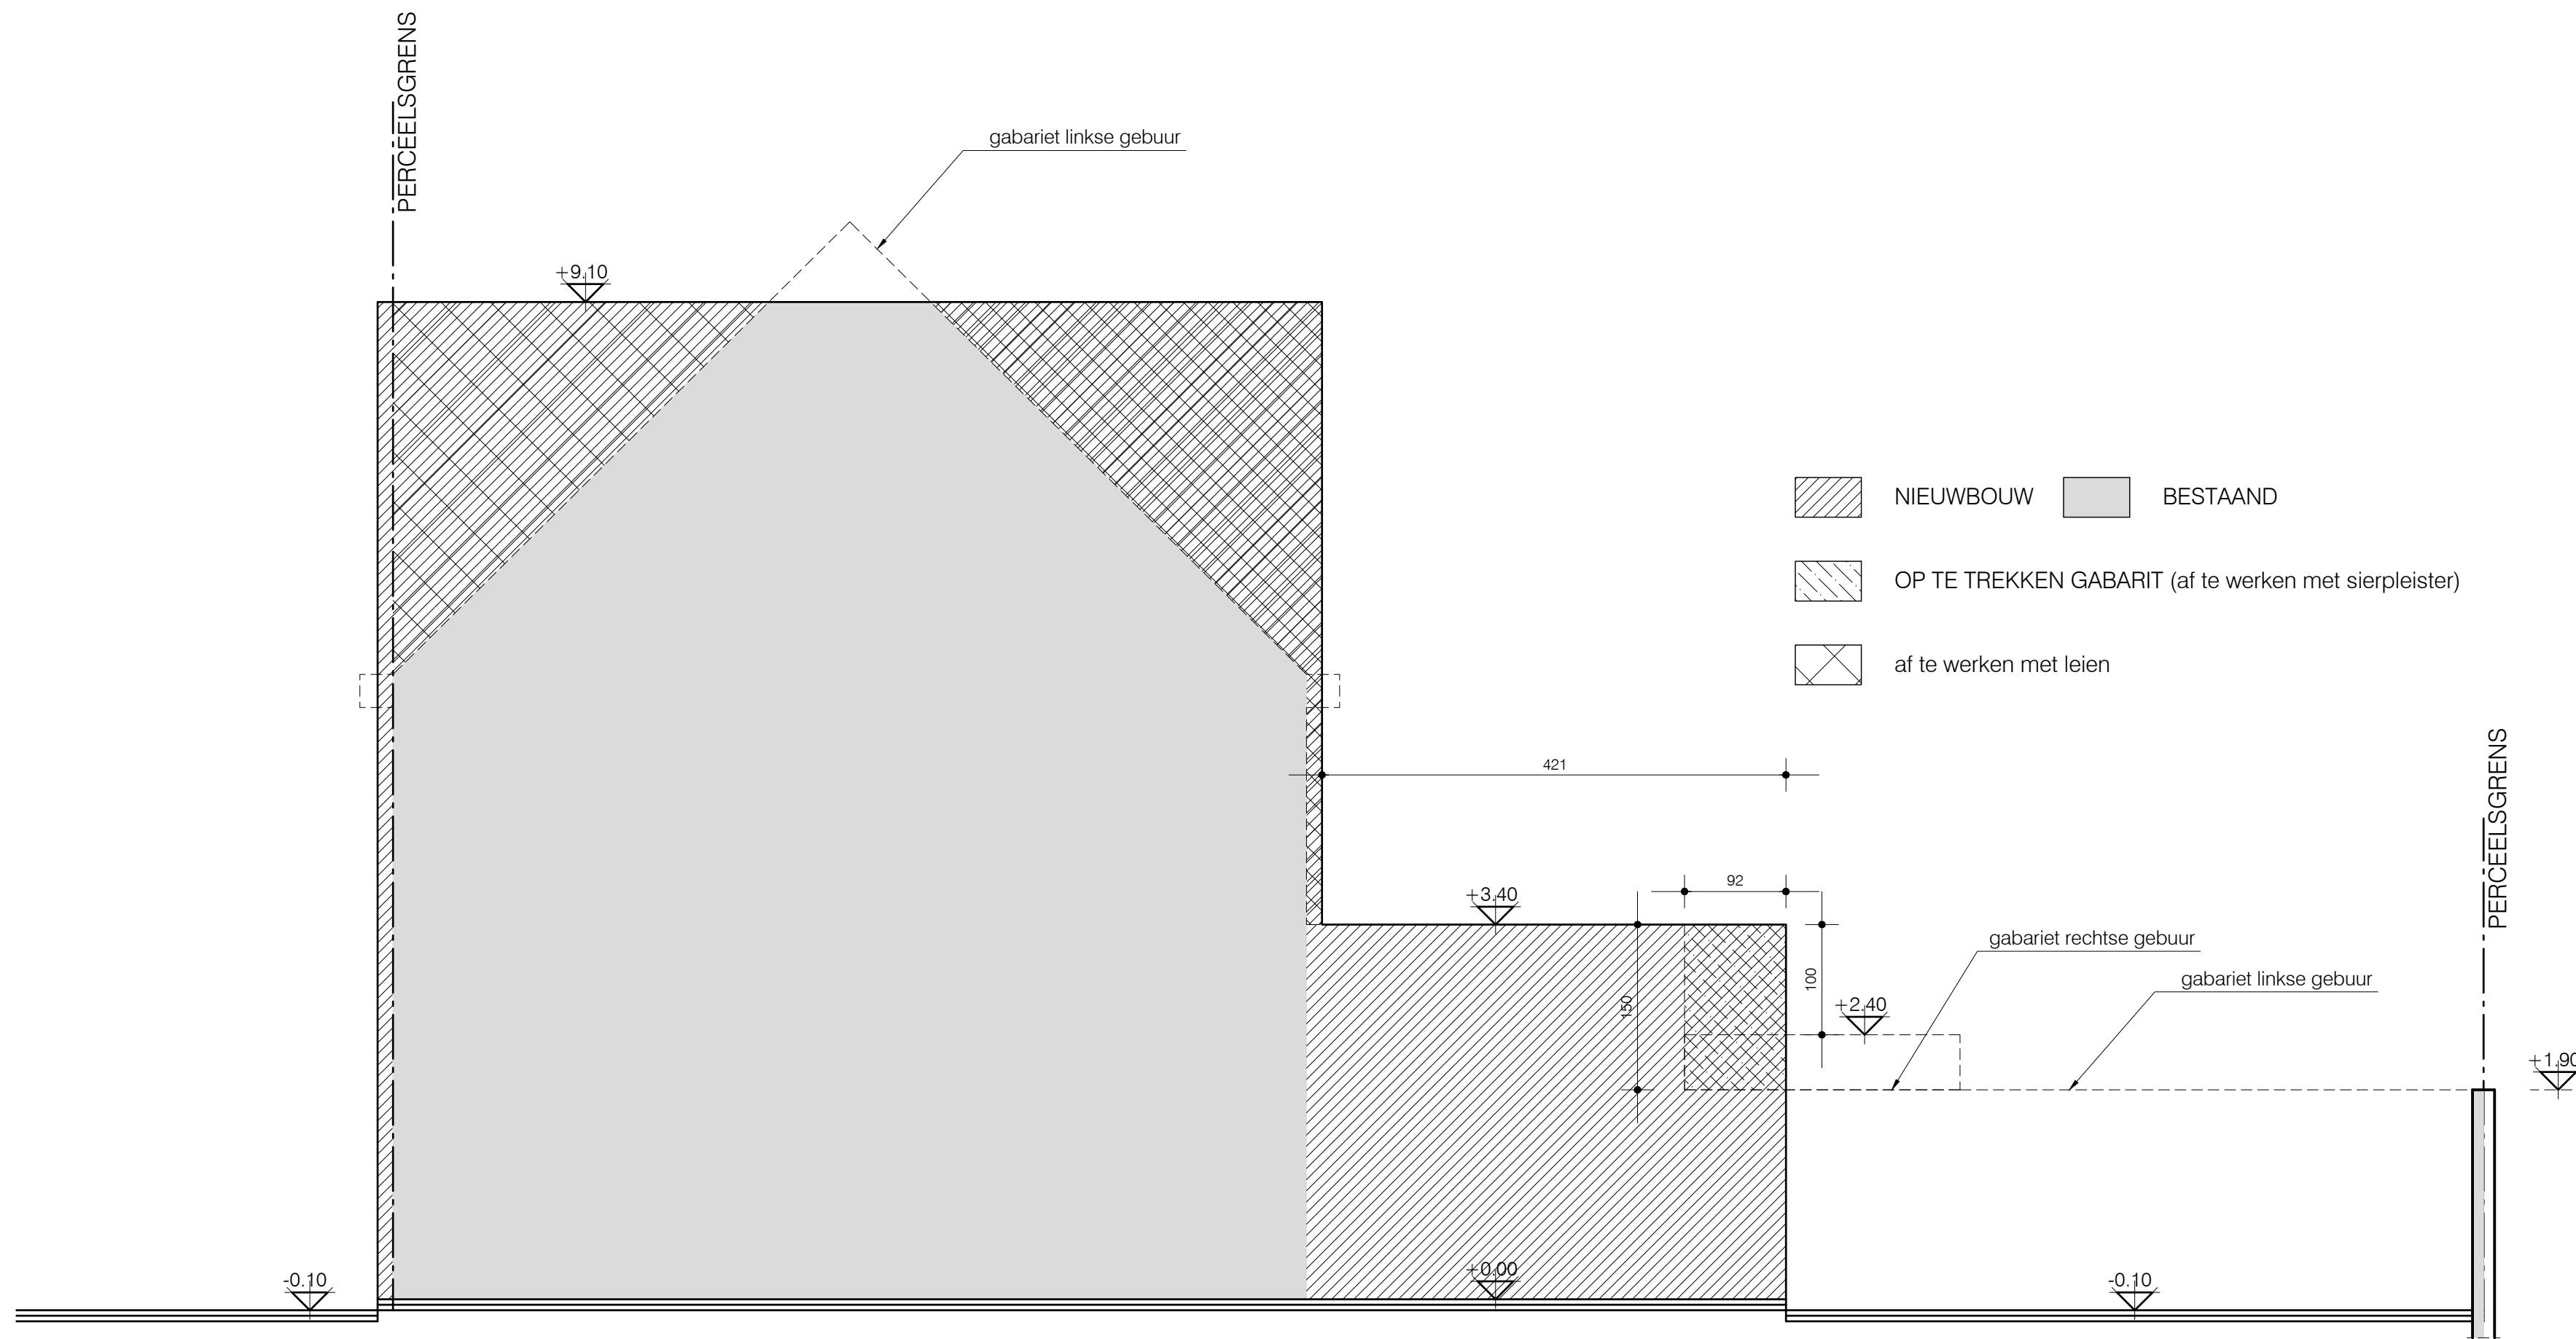

TERREINPROFIEL A-A
Bestaande toestand
alle afmetingen zijn in cm
schaal 1/50