


detail tekening  
publiciteit

lichtbak 600 x 600 x 200 mm

Charlotte  
Mestdagh  
G

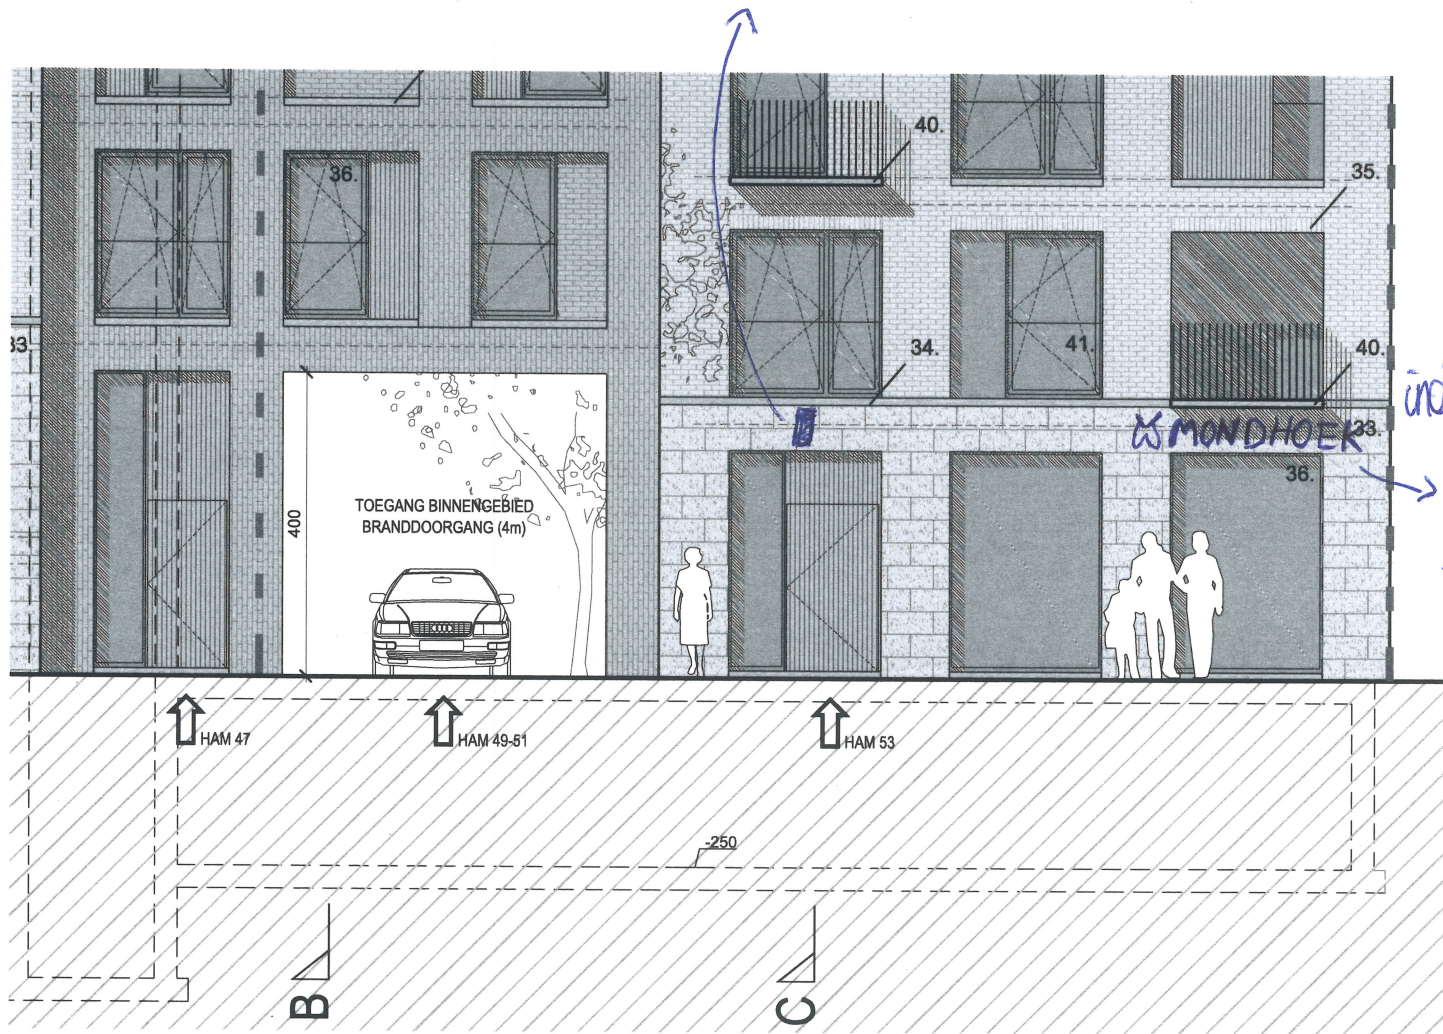

indirect verlichte

letters  
3,61 m x 0,5 m  
x 0,1

voorgevel toestand nieuw  
(publiciteit)  
schaal 1/100

**ZIE BIJZONDERE  
VOORWAARDE(N)**