



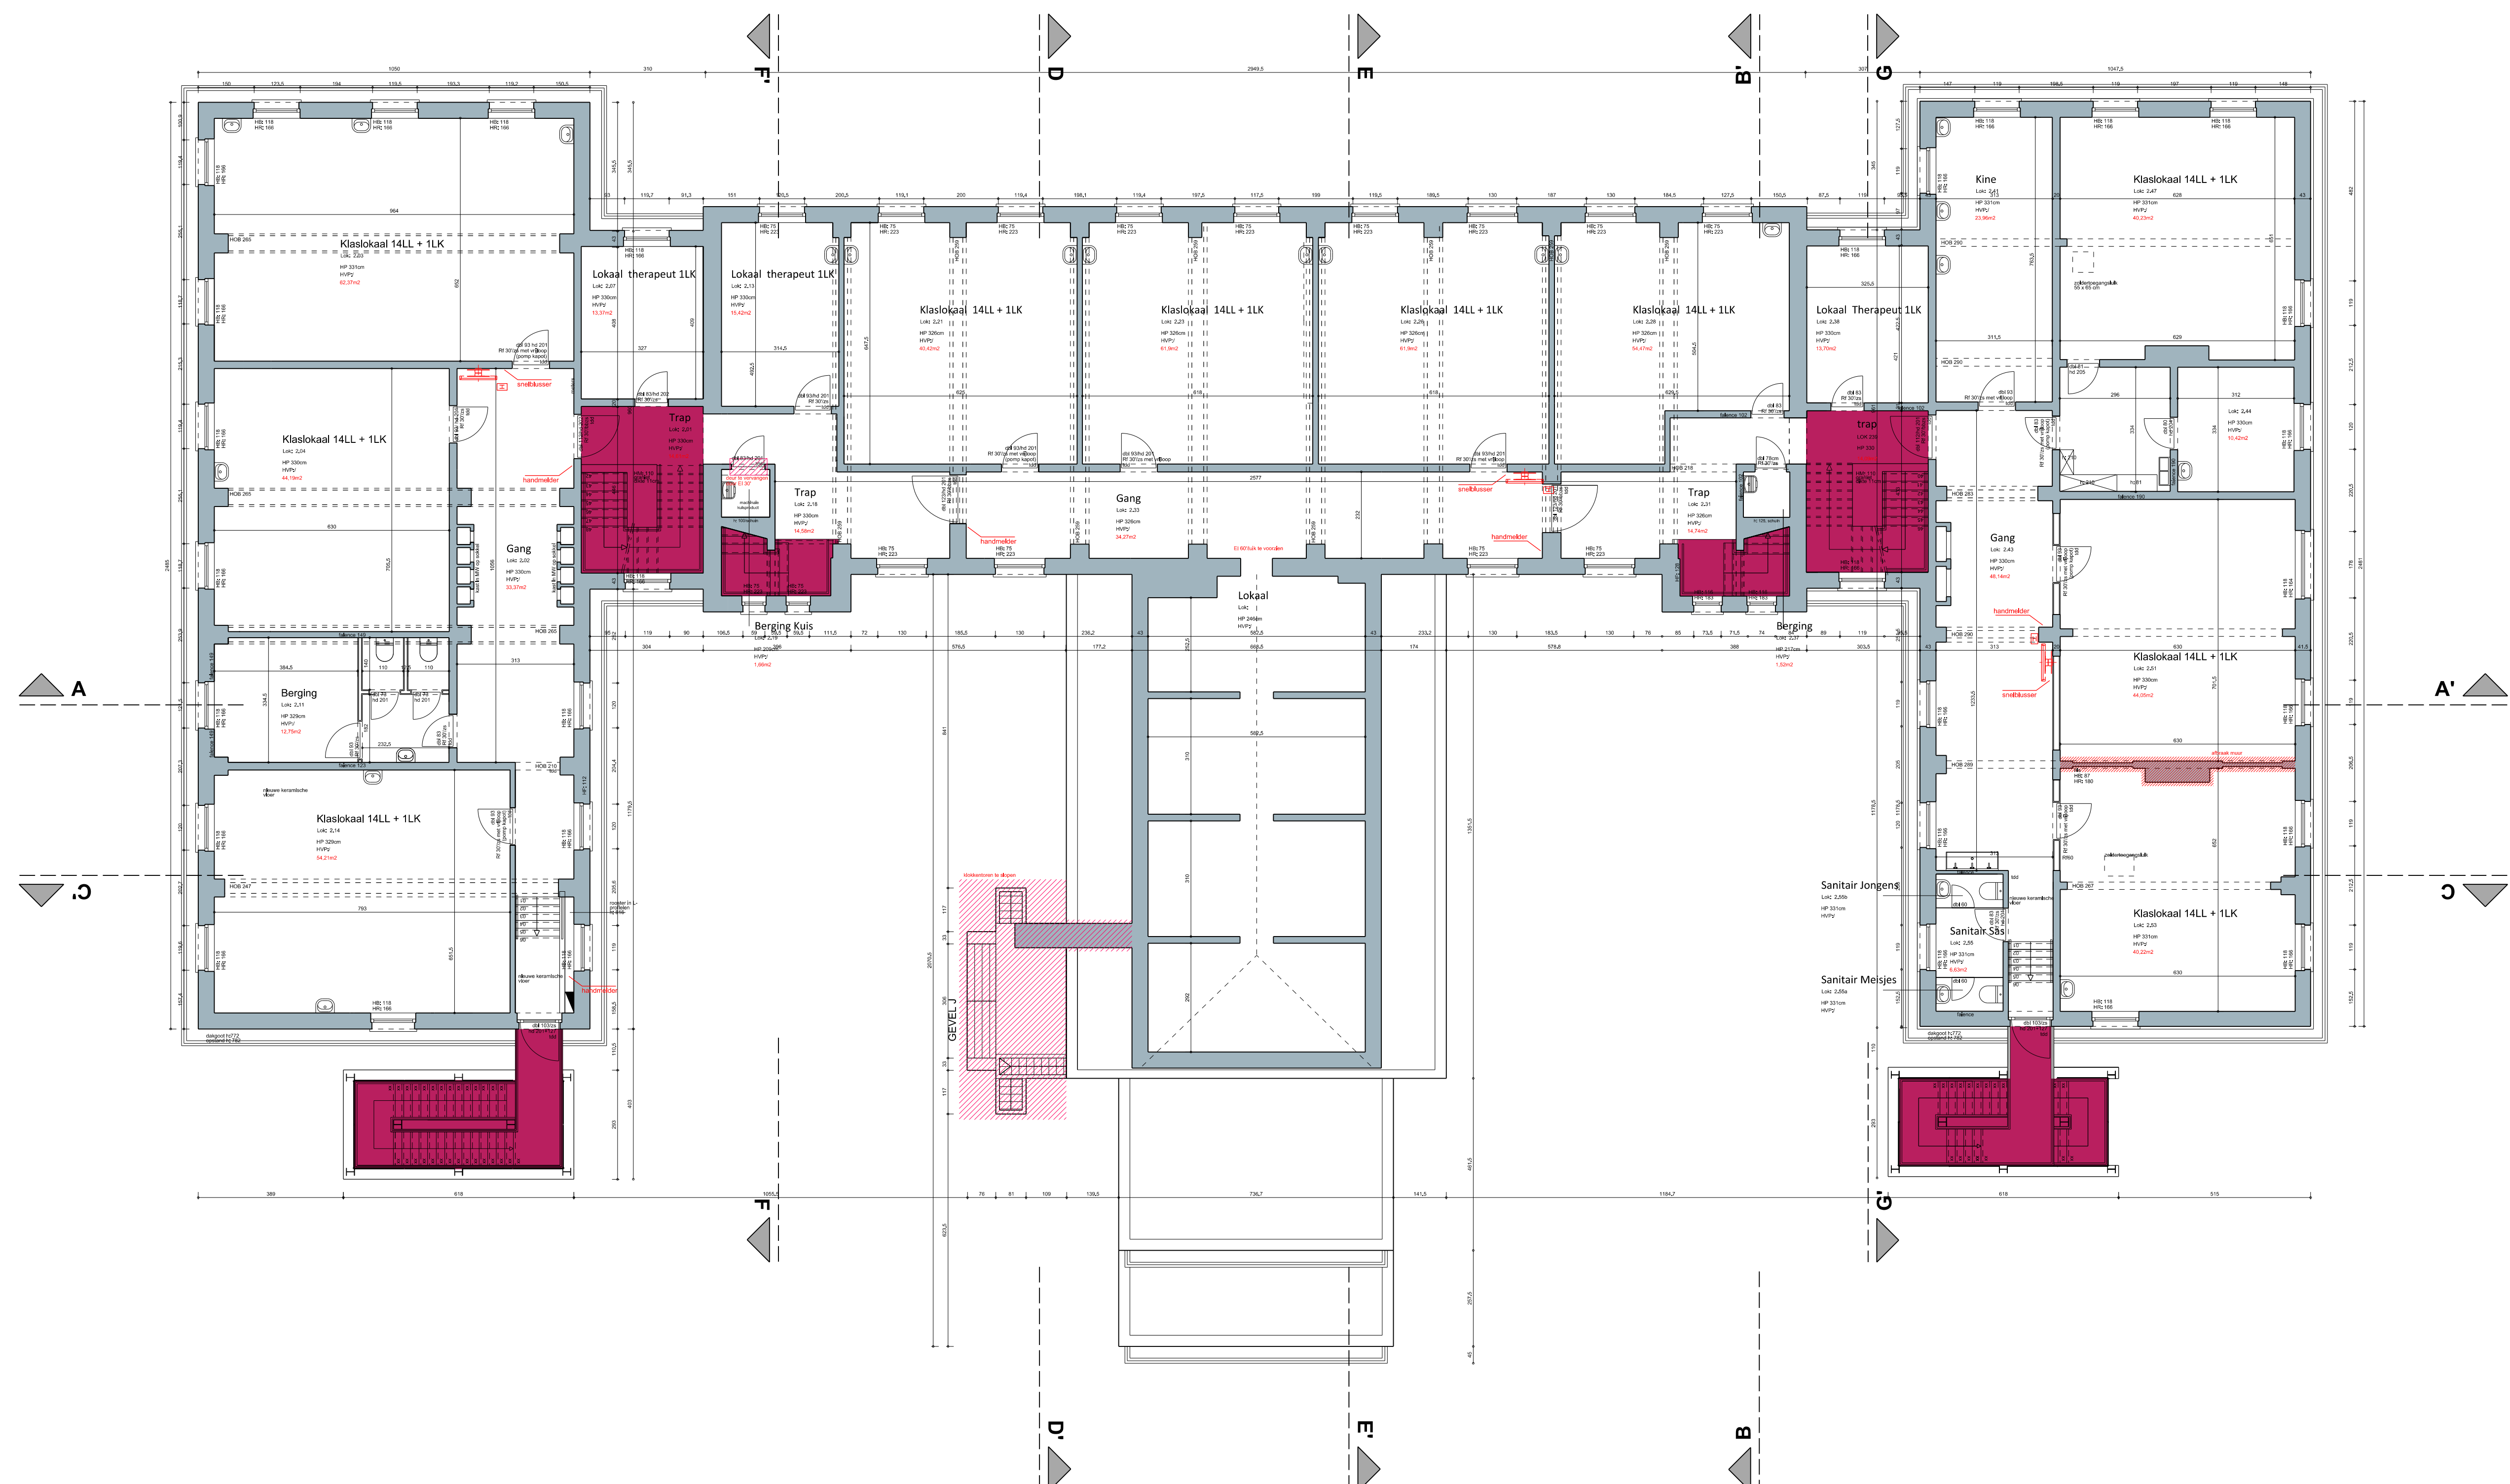

SCHAAL 1:100

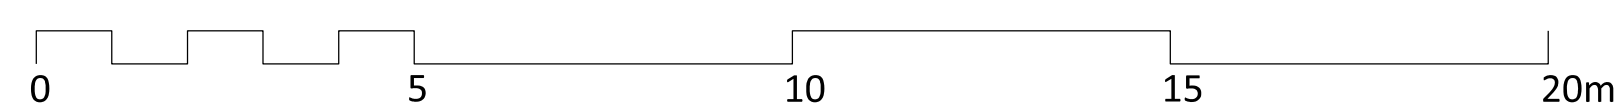

IVIO-SALVATOR Meerhoutstraat 55 OOSTAKKER
NIEUWBOUW & VERBOUWINGSWERKEN POLYVALENTE ZAAL
BA_06180614_P_B_13_Niveau +2

Dossiernr DVA : 06-18-06-14
Datum: 28-08-2024

De gebruikte eenheid is cm

