



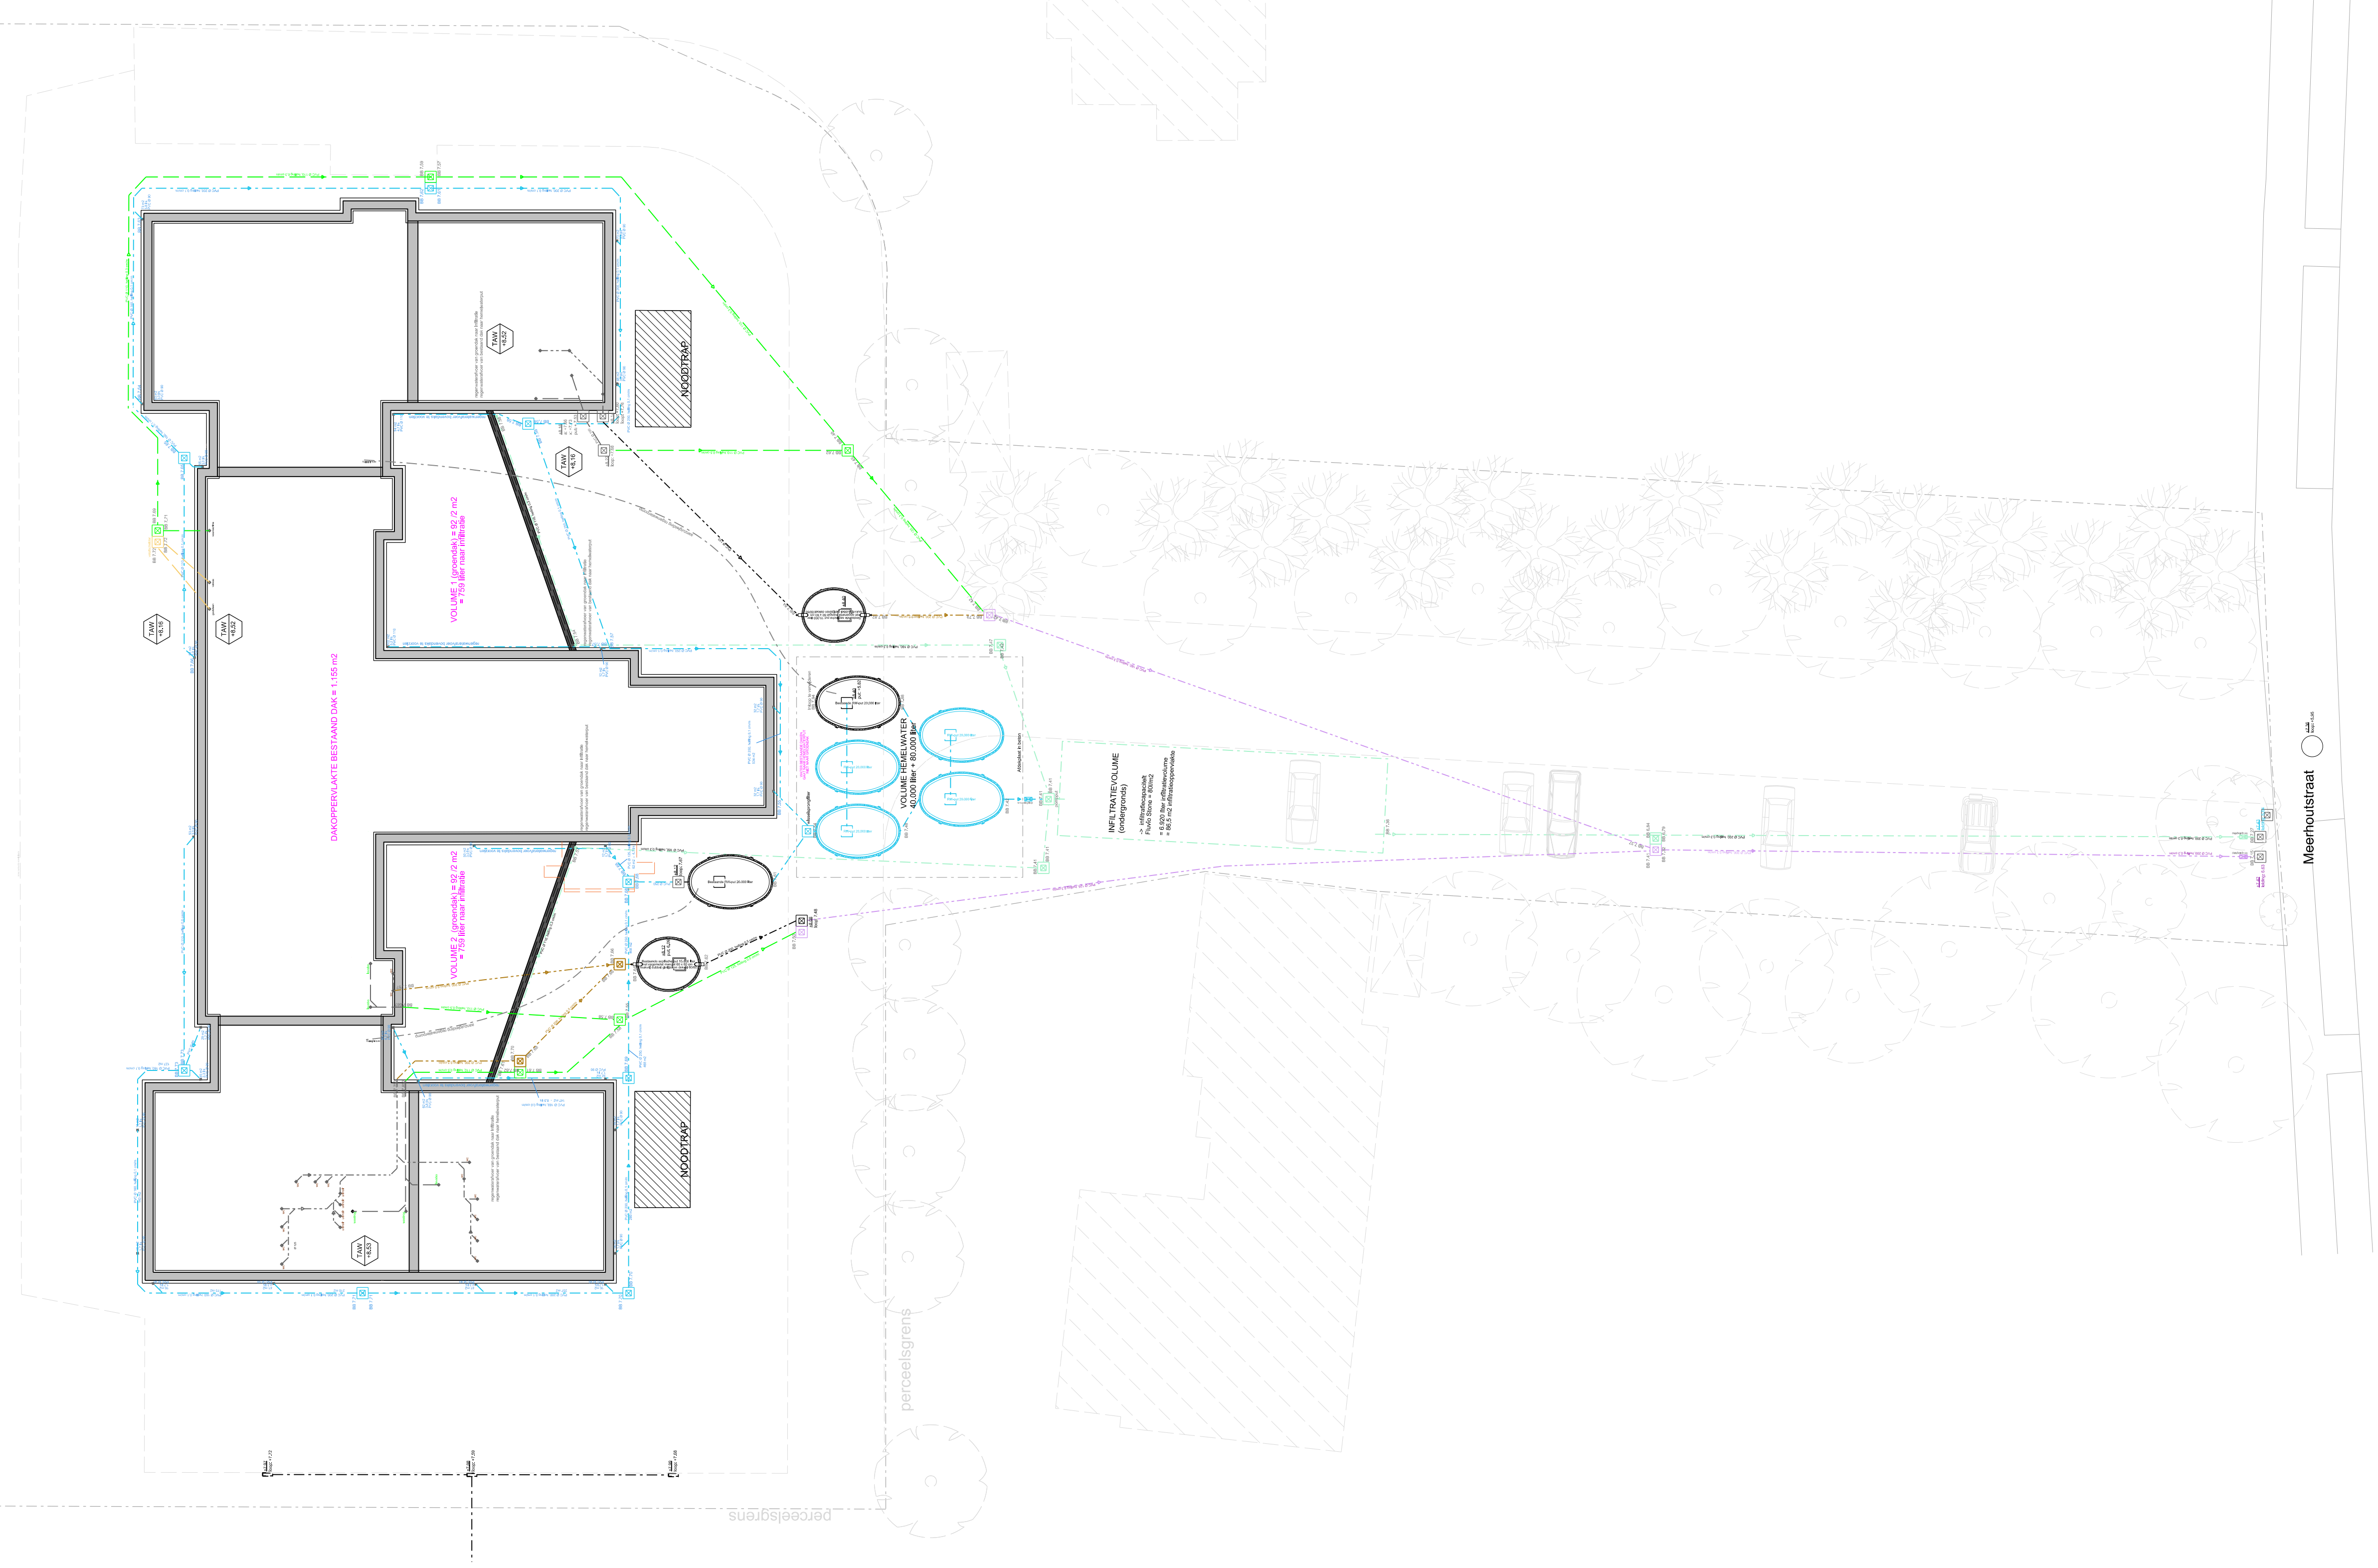

ZIE BIJZONDERE  
VOORWAARDE(N)

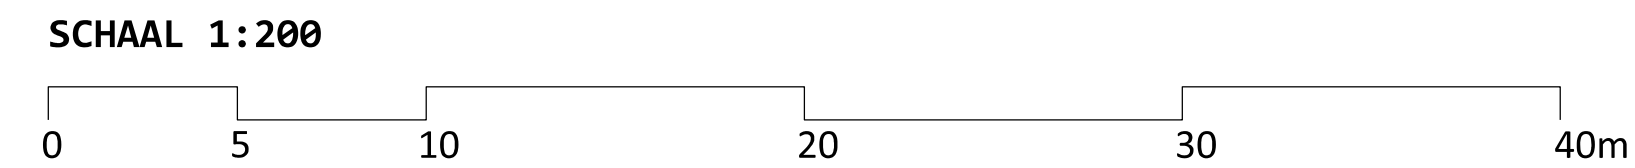

IVIO-SALVATOR Meerhoutstraat 55 OOSTAKKER  
NIEUWBOUW & VERBOUWINGSWERKEN POLYVALENTE ZAAL  
BA\_06180614\_P\_N\_08\_Rioleringsplan

Dossiernr DVA : 06-18-06-14  
Datum: 28-08-2024  
De gebruikte eenheid is cm

