



zone VERTIKALE CIRCULATIE

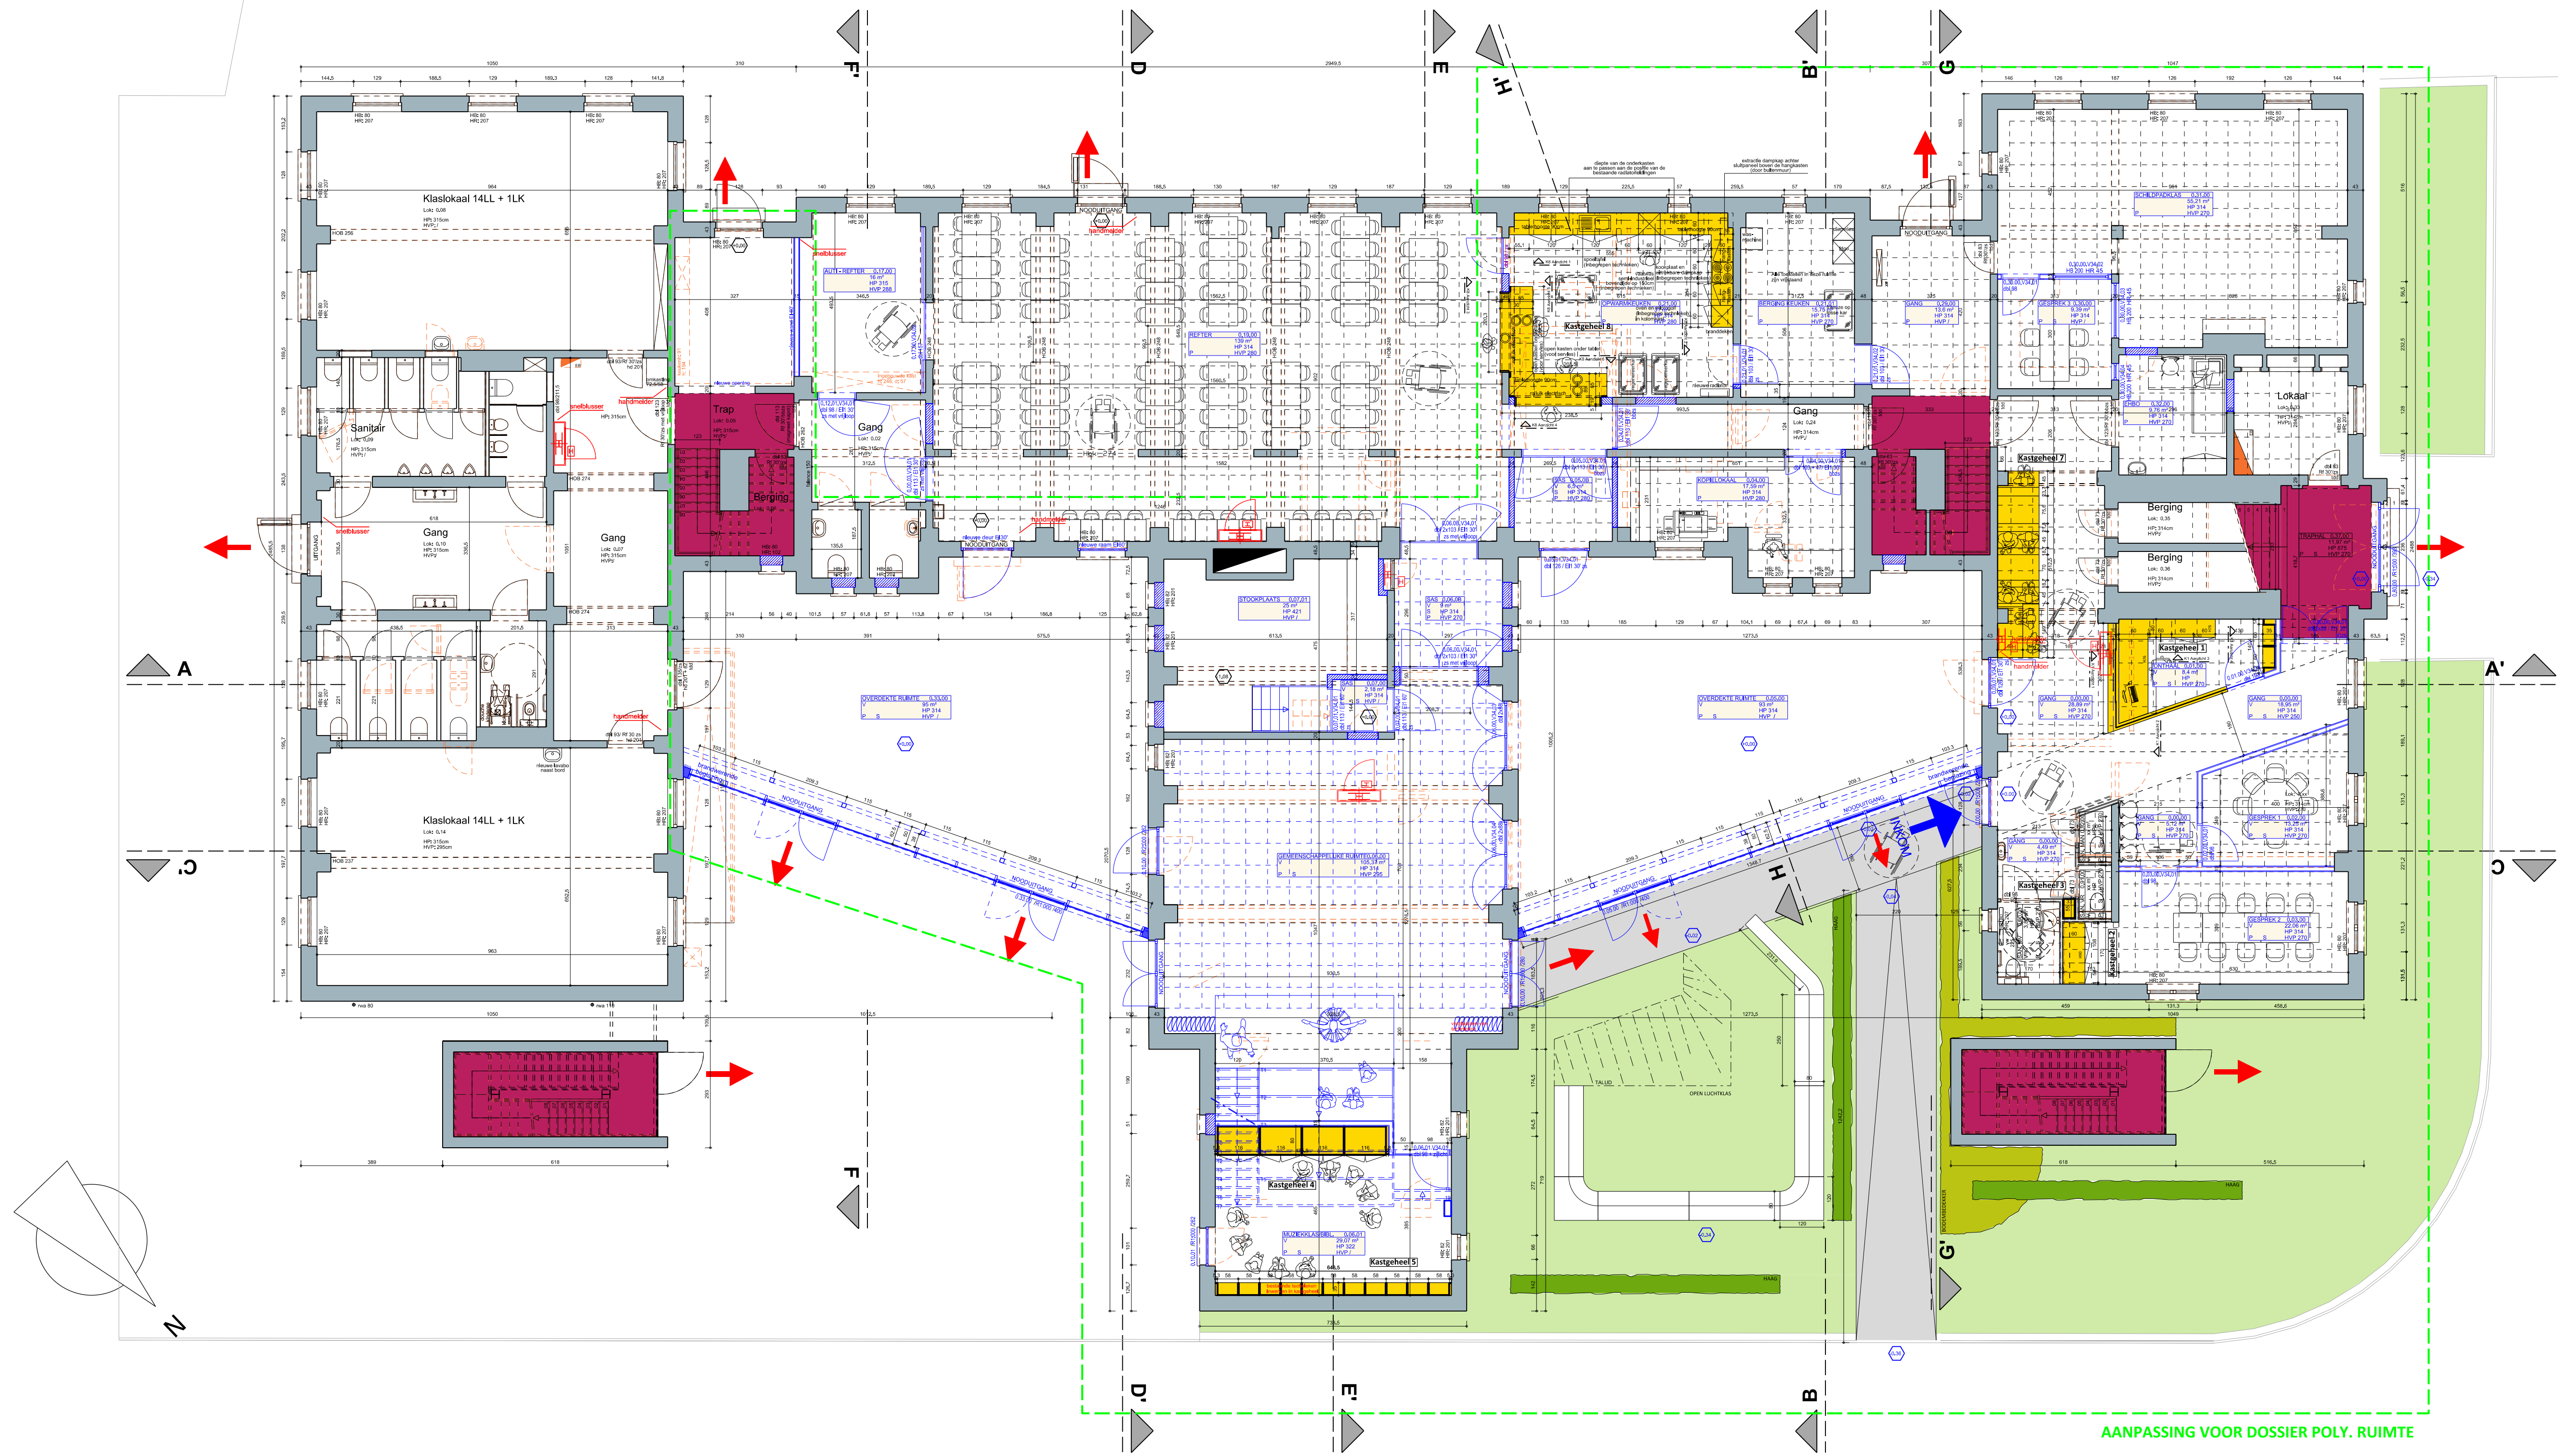

AANPASSING VOOR DOSSIER POLY. RUIMTE

**ZIE BIJZONDERE  
VOORWAARDE(N)**

SCHAAL 1:100

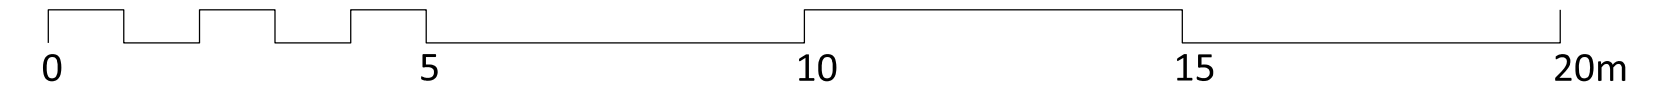

**IVIO-SALVATOR Meerhoutstraat 55 OOSTAKKER  
NIEUWBOUW & VERBOUWINGSWERKEN POLYVALENTE ZAAL  
BA\_06180614-Polyzaal\_P\_N\_01\_Niveau 00**

Dossiernr DVA : 06-18-06-14  
Datum: 28-08-2024

De gebruikte eenheid is cm

