



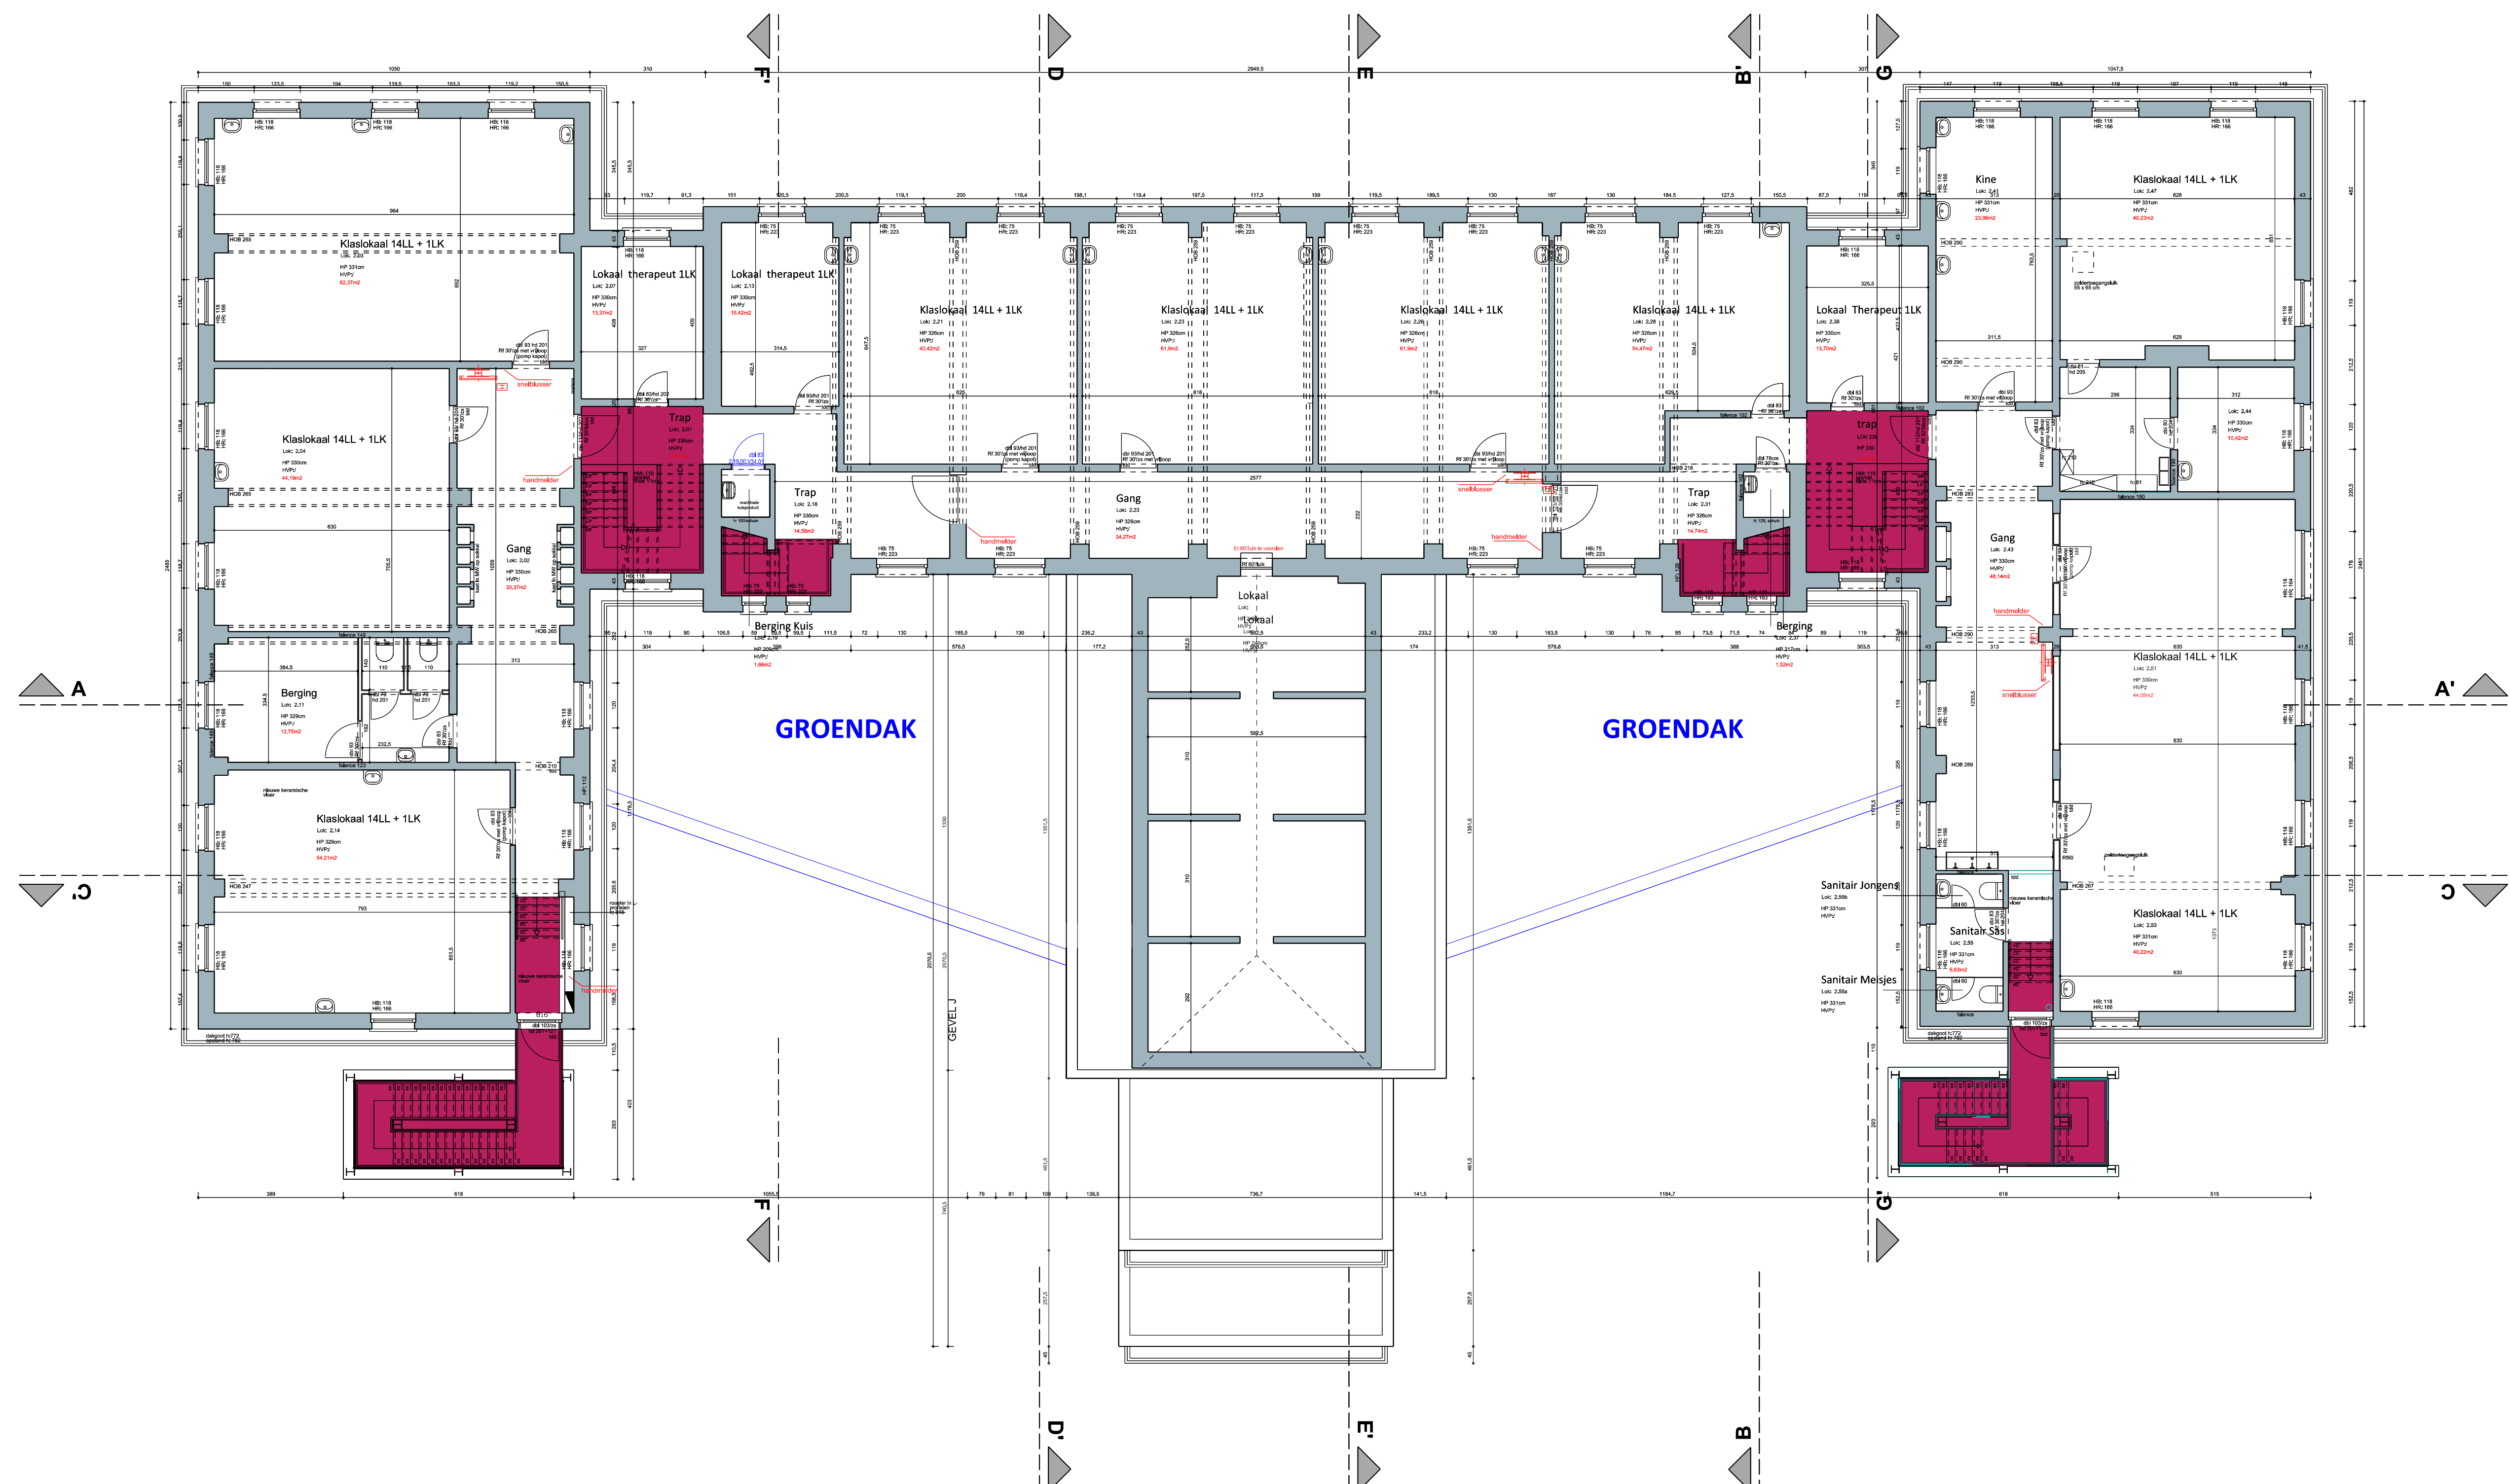

ZIE BIJZONDERE
VOORWAARDE(N)

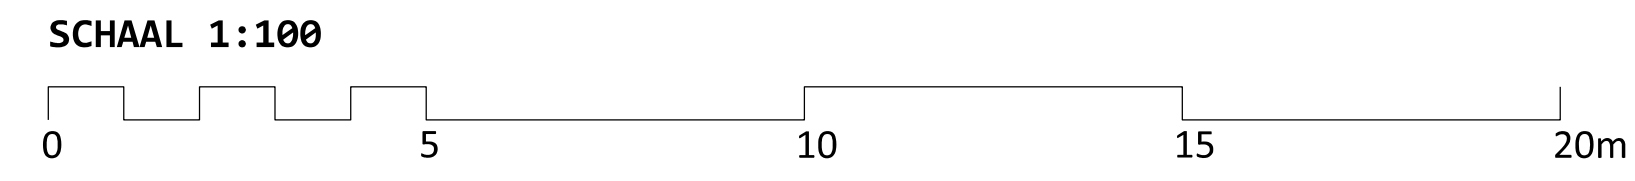

IVIO-SALVATOR Meerhoutstraat 55 OOSTAKKER
NIEUWBOUW & VERBOUWINGSWERKEN POLYVALENTE ZAAL
BA_06180614-Polyzaal_P_N_03_Niveau 02

Dossiernr DVA : 06-18-06-14
Datum: 28-08-2024
De gebruikte eenheid is cm

