


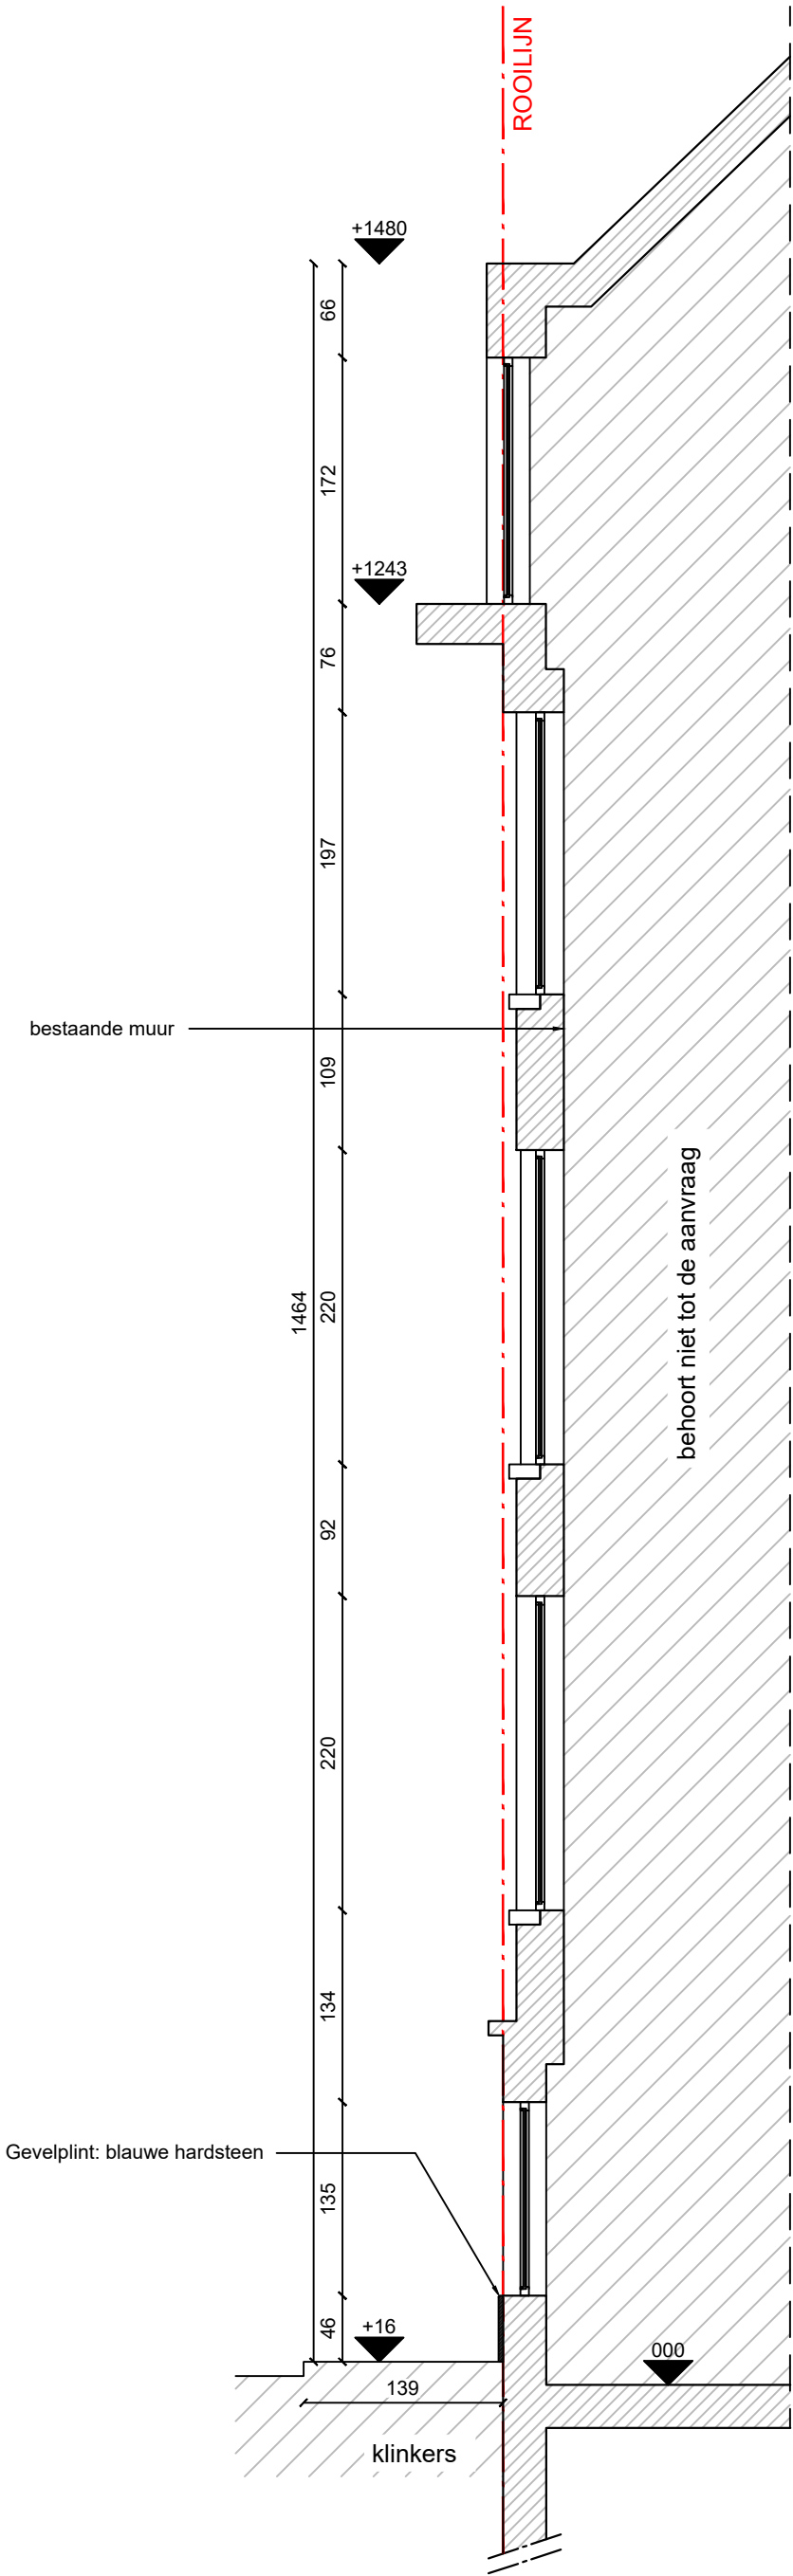

BESTAANDE TOESTAND: PRINCIPESNEDE C-C
schaal 1:50

