
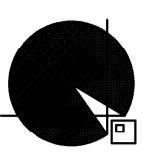


Zijgevel

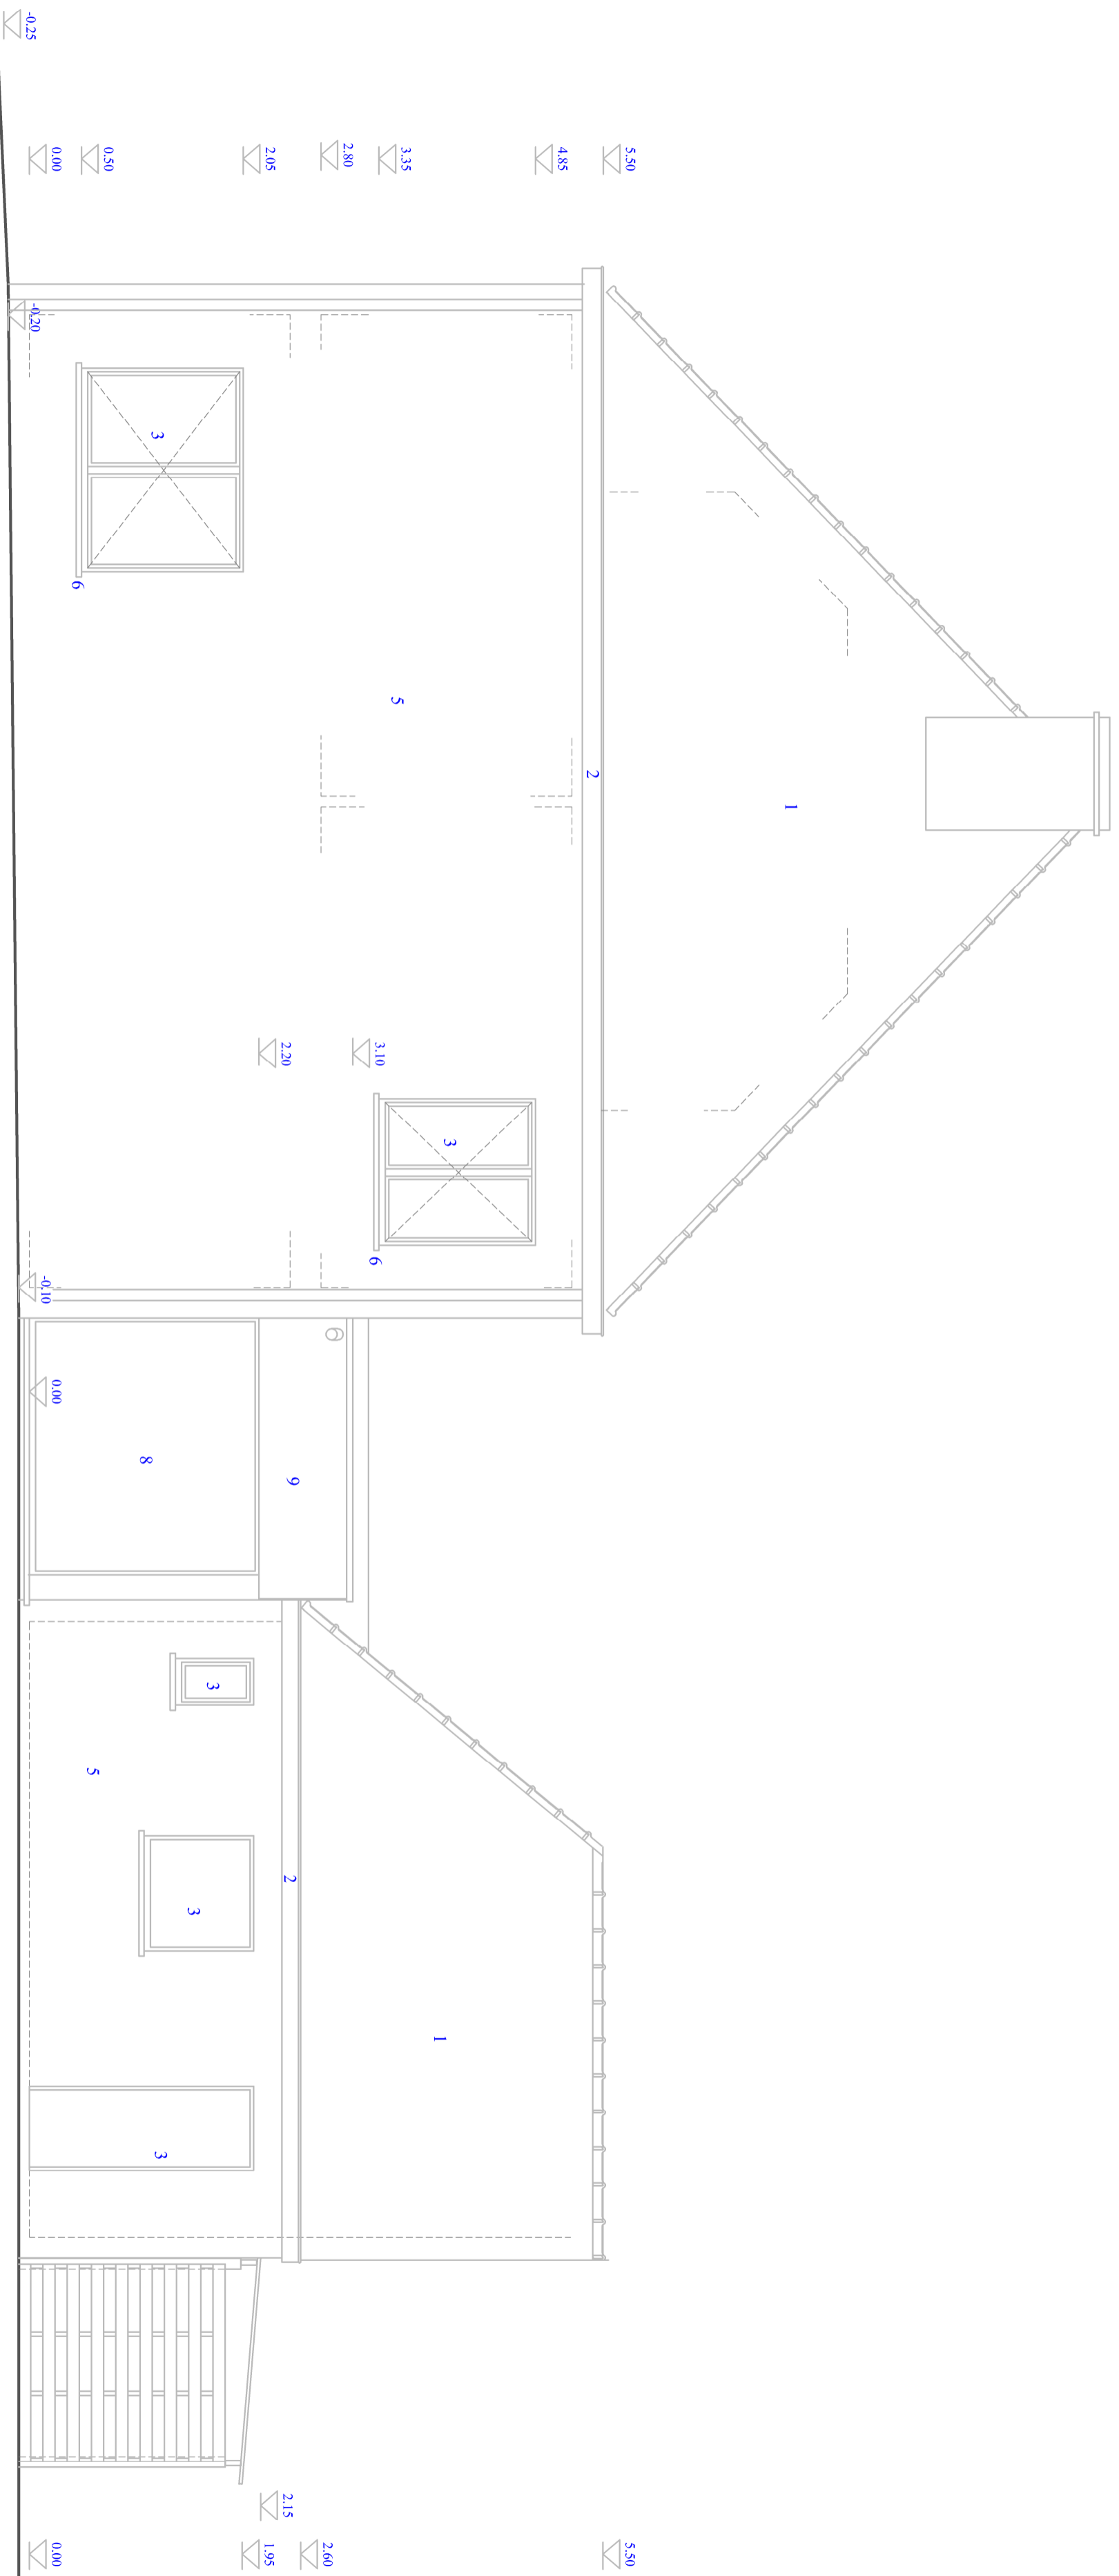


Frank Pomret
Energiekeuze Architect
EPRD Alleen vestigings
9000 Gent
tel. 09 / 233.24.27
GSM 0486 / 3645 56
e-mail frank.pomret@frankpomret.be
orde van architecten
Oost-Vlaanderen
stamnummer A100745

OPDRACHTGEVER
Ryckbeert - Maesseneit
Keuze 21
9031 Gent (Drogenen)
GSM 0472 93 38 51
e-mail julie.mausseneit@gmail.com

WERF
Keuze 21
9031 Gent (Drogenen)
Kadastrale gegevens
Gent rdld 27 Drogenen afl 1
Sectie C
nr 1157s4

Verbuwen eengezinswoning
Bestande toestand
Zijgevel
PLANNUMMER
BA_verbouwing_G_B_02_zijgevel

DATUM
01 07 2024

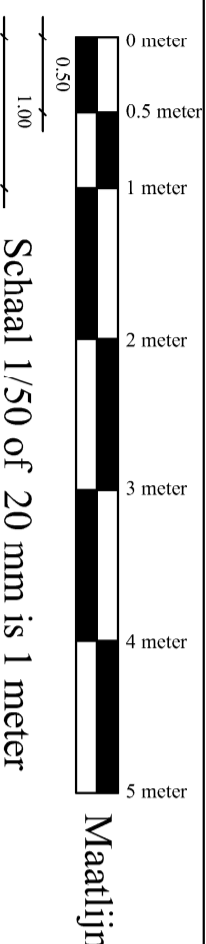

Dit plan blijft onze eigendom het is verboden het te kopiëren of aan derden te geven zonder uitdrukkelijke toestemming.