
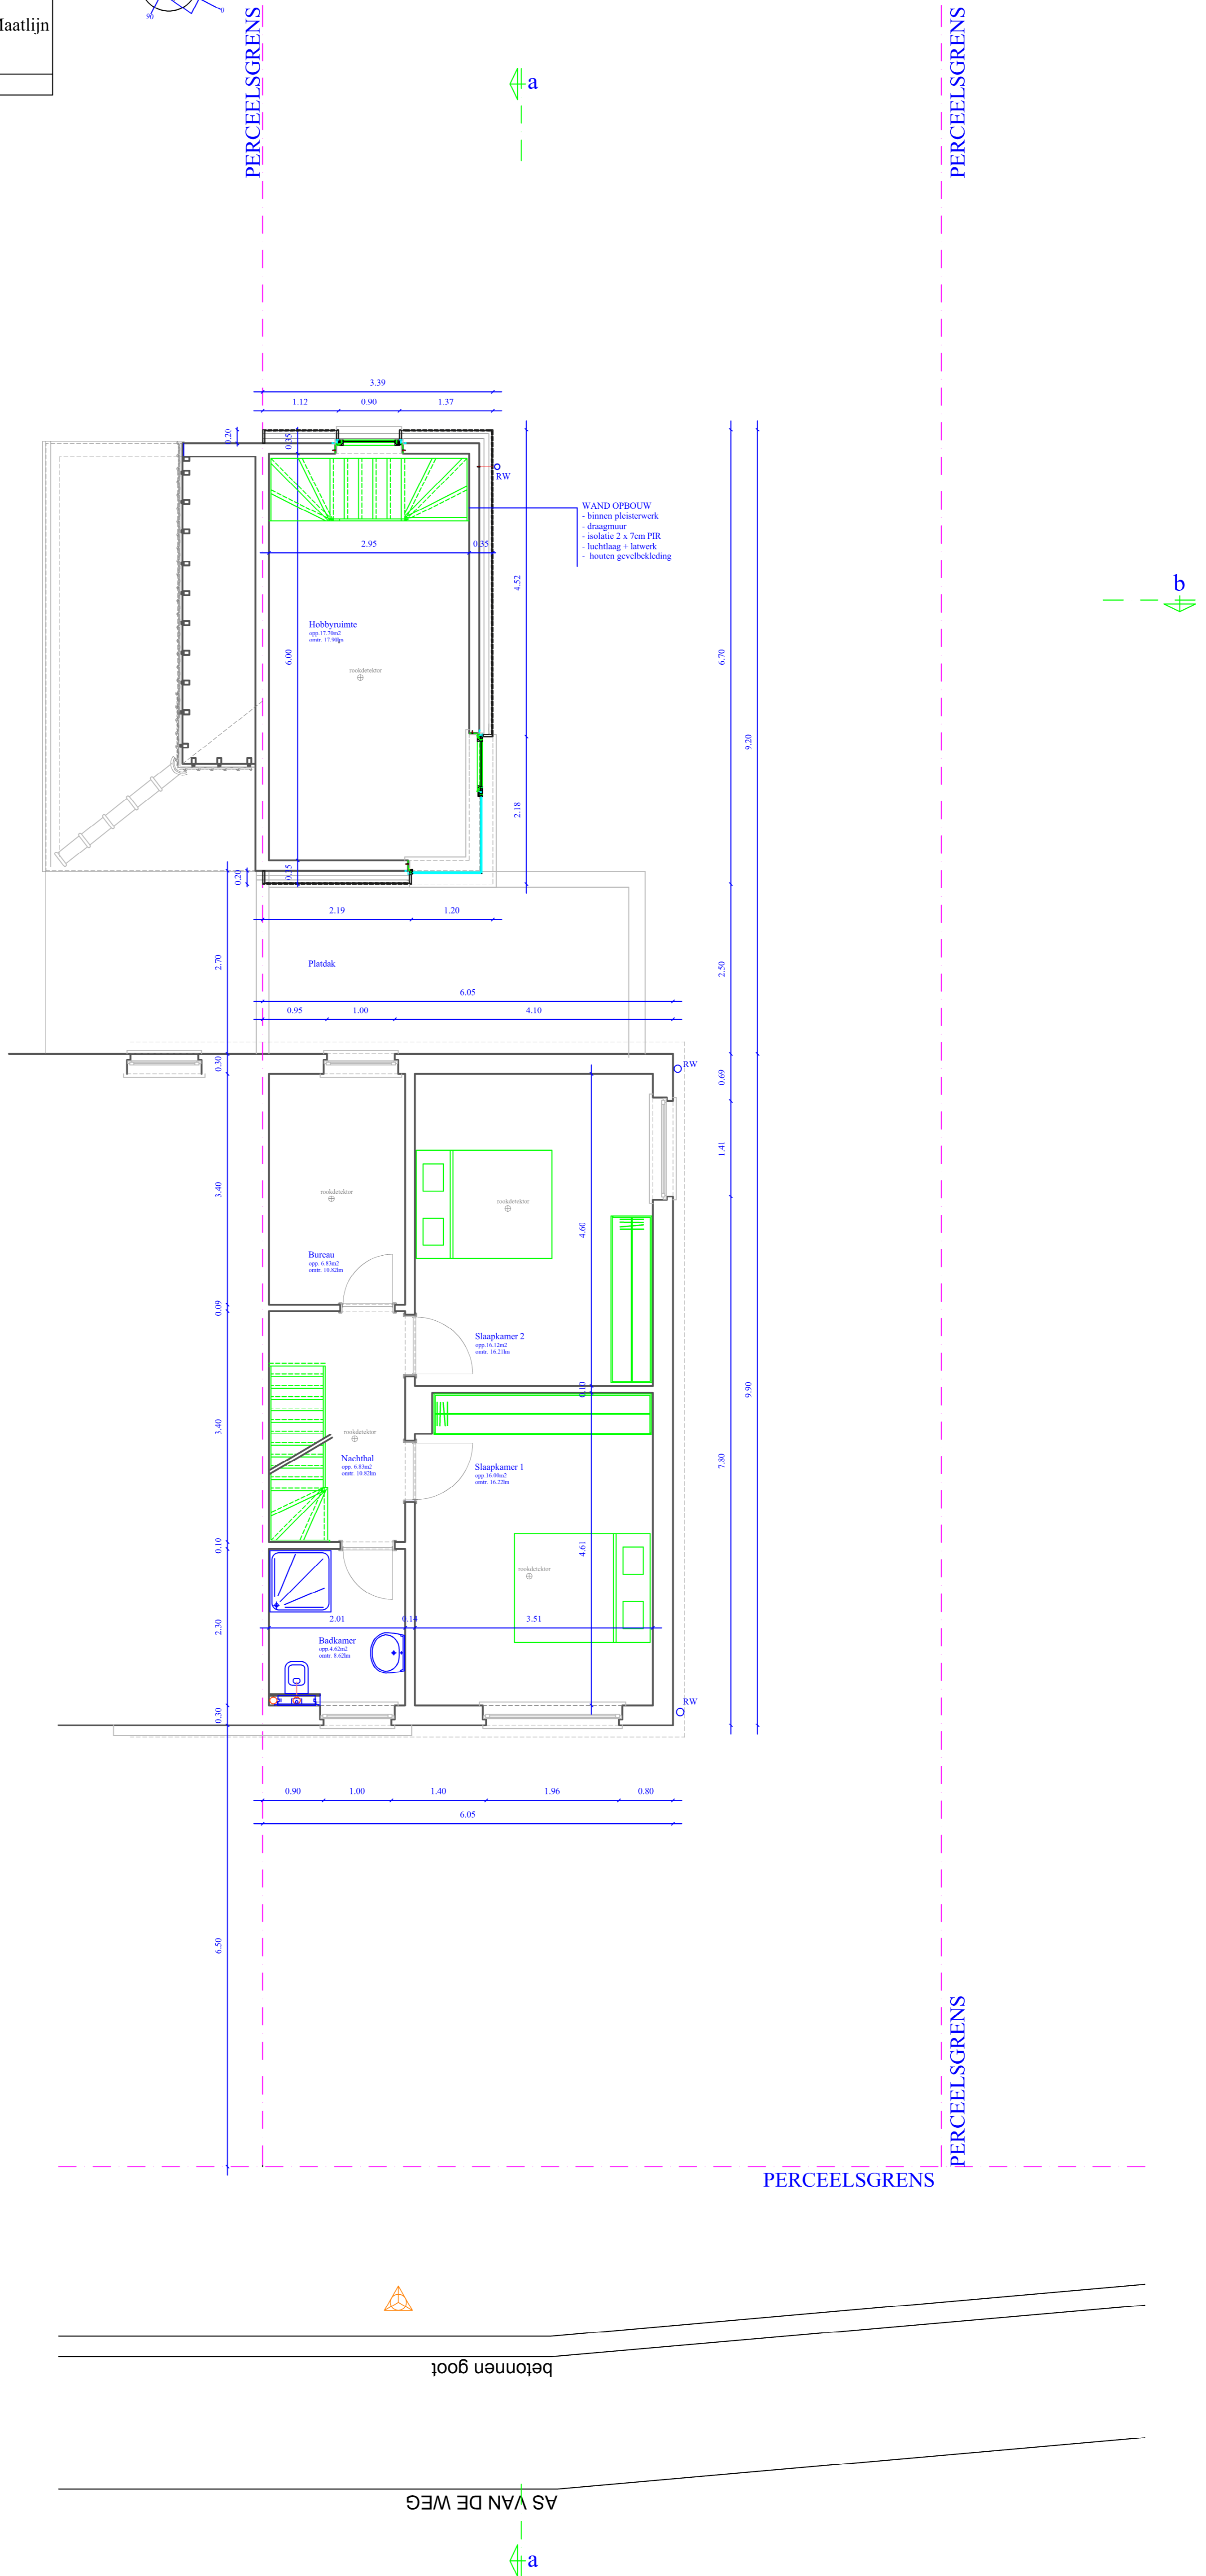
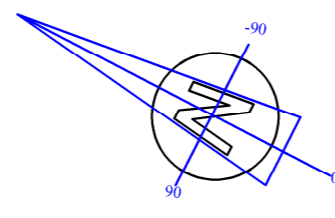
	OPDRACHTGEVER Ryckaert - Moussat Keuze 21 9031 Gent (Drogenen) GSM 0472 93 38 51 email julie.moussat@gmail.com	Verbouwen eengezinswoning Nieuwe toestand 1ste verdiep DATUM 01 07 2024
	WERF Keuze 21 9031 Gent (Drogenen) Kadastrale gegevens Gent afd 27 Drogenen afd 1 Sectie C nr 1157e4	PLANNUMMER BA_verbouwing_P_N_03_1ste verdiep Maatlijn  Schaal 1/50 of 20 mm is 1 meter

1ste verdiep



Dit plan blijft onze eigendom het is verboden het te kopiëren of aan derden te geven zonder uitdrukkelijke toestemming.