


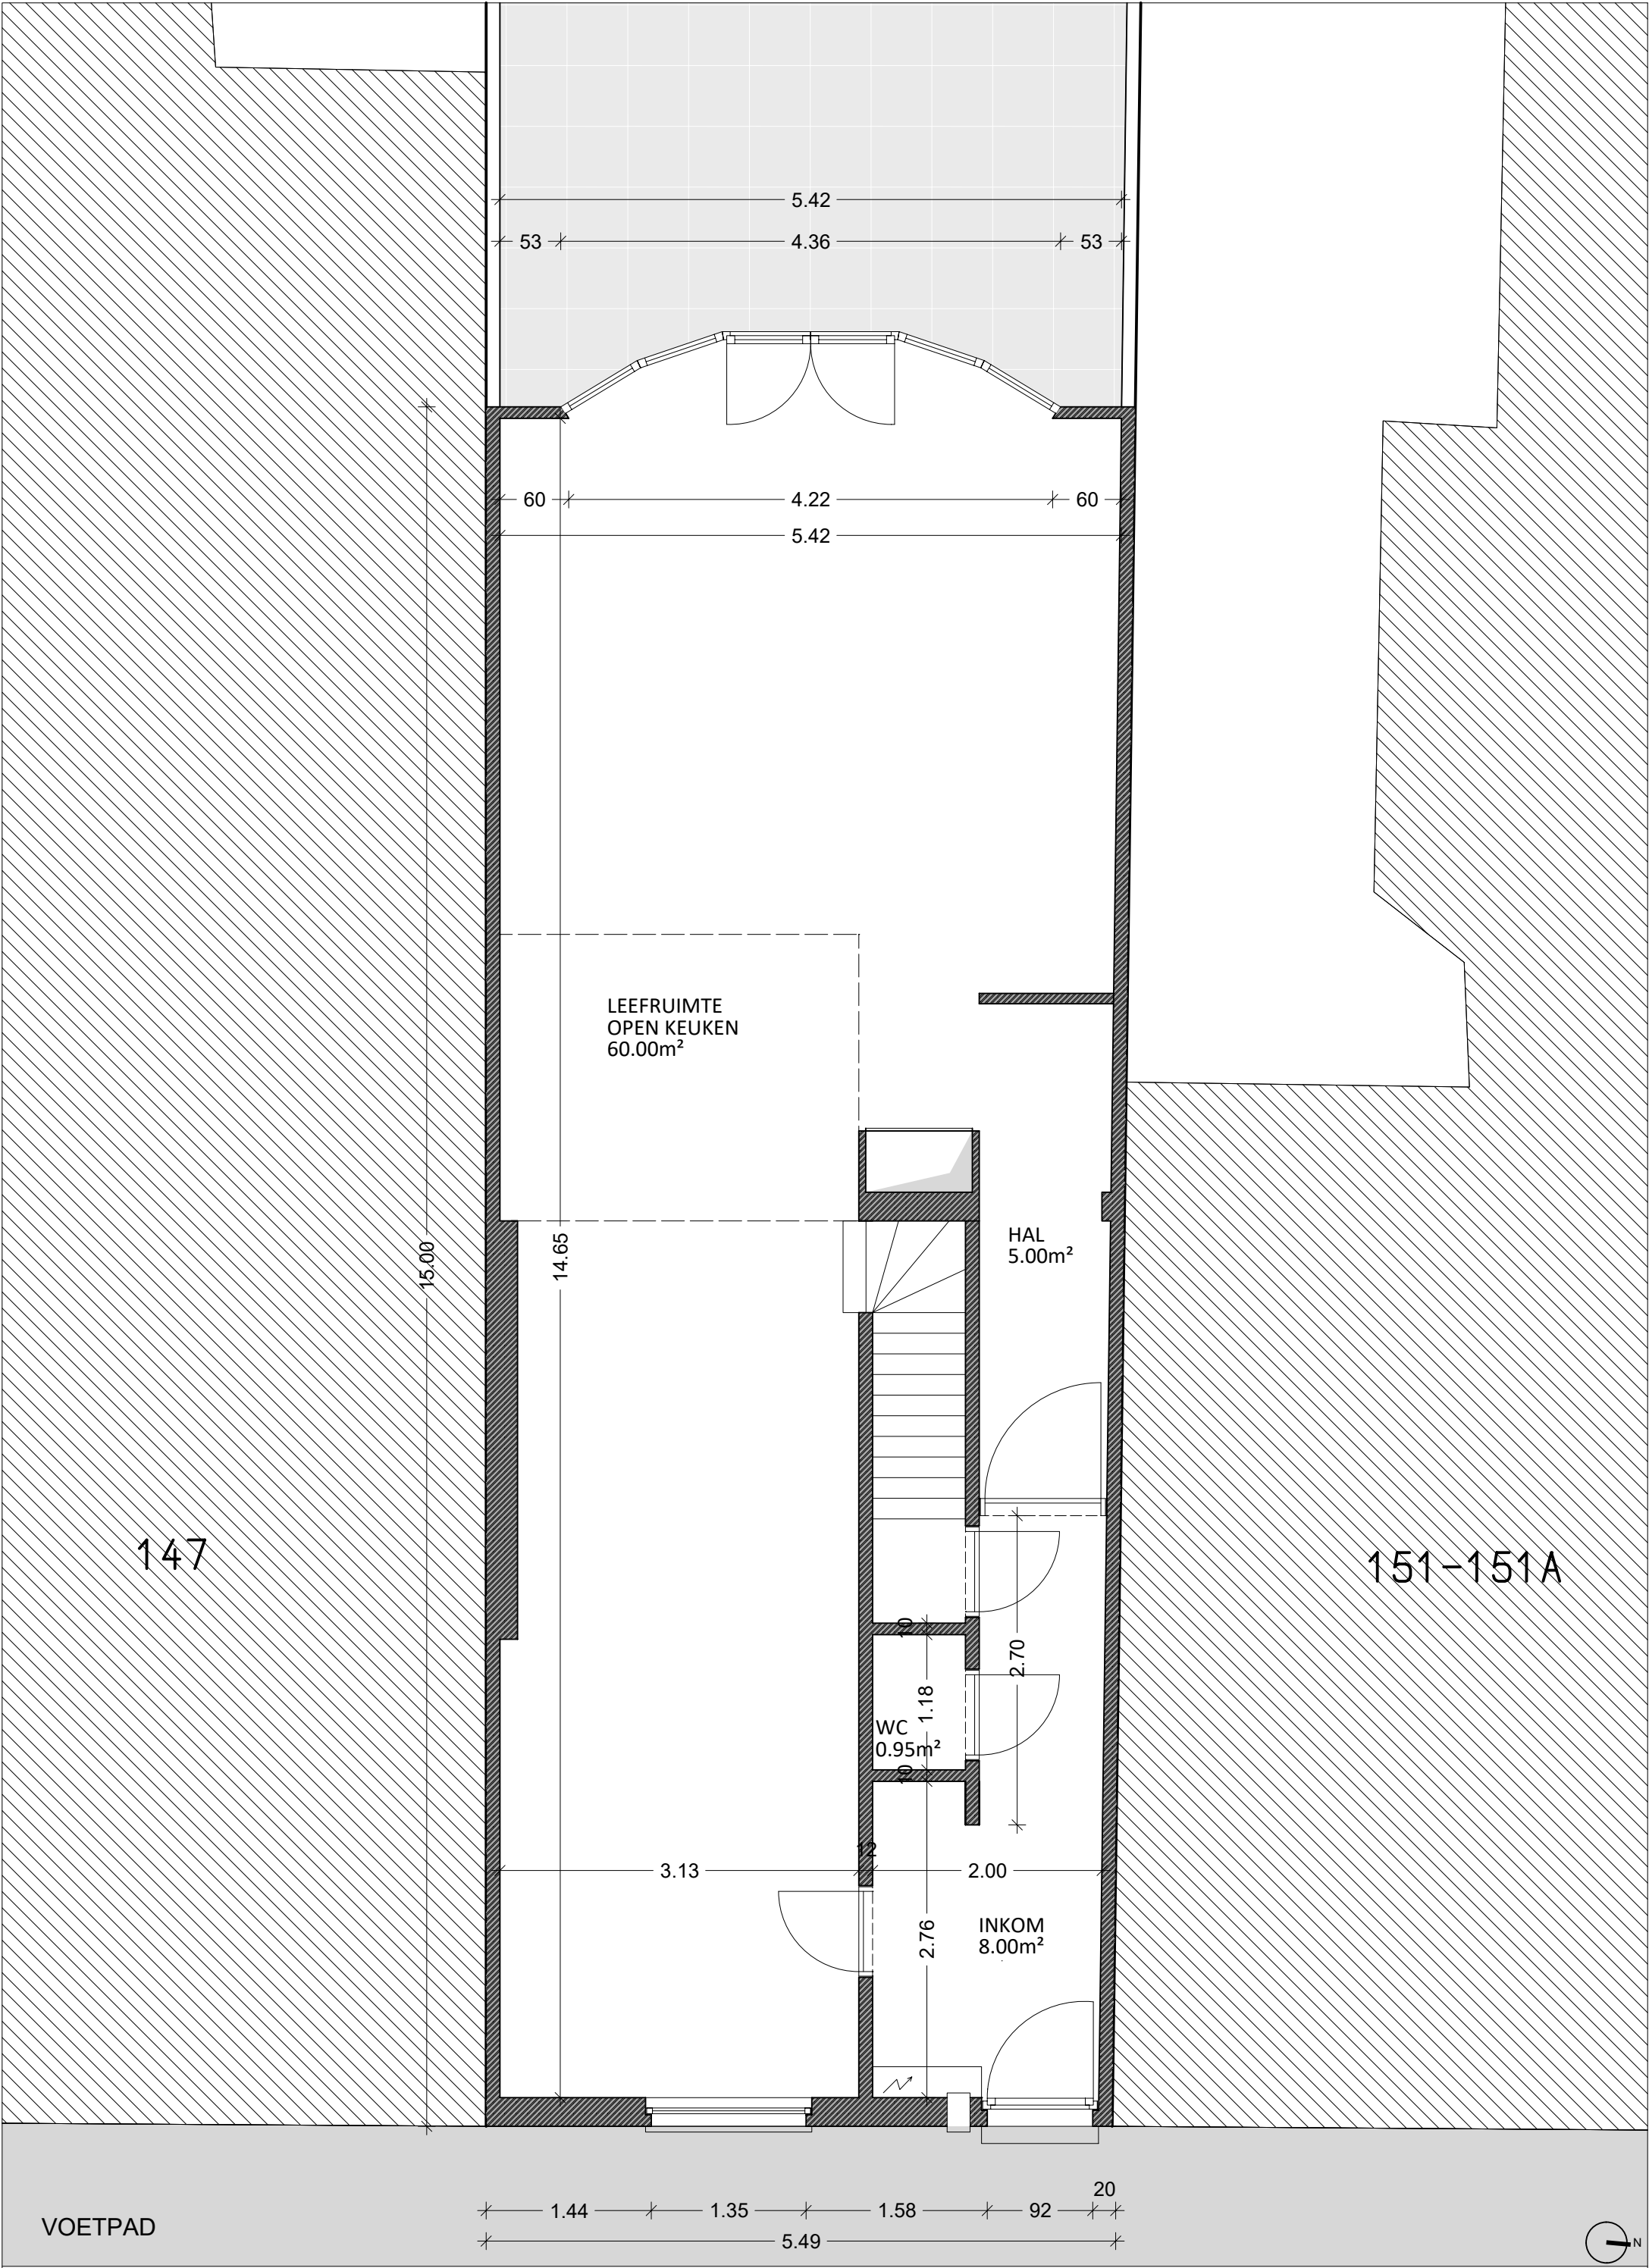

DA ARCHITECT
Zwevezelestraat 45
8810 Lichtervelde
32 495 603 137
anna.divert@telenet.be

Lies Henderickx
Meulesteedsesteenweg 149
9000 Gent

Uitbreiden van een woning
Meulesteedsesteenweg 149
9000 Gent

BT - GELIJKVLOERS
OMGEVINGSAANVRAAG
1/50

22/06/2024