


ZIE BIJZONDERE VOORWAARDE(N)

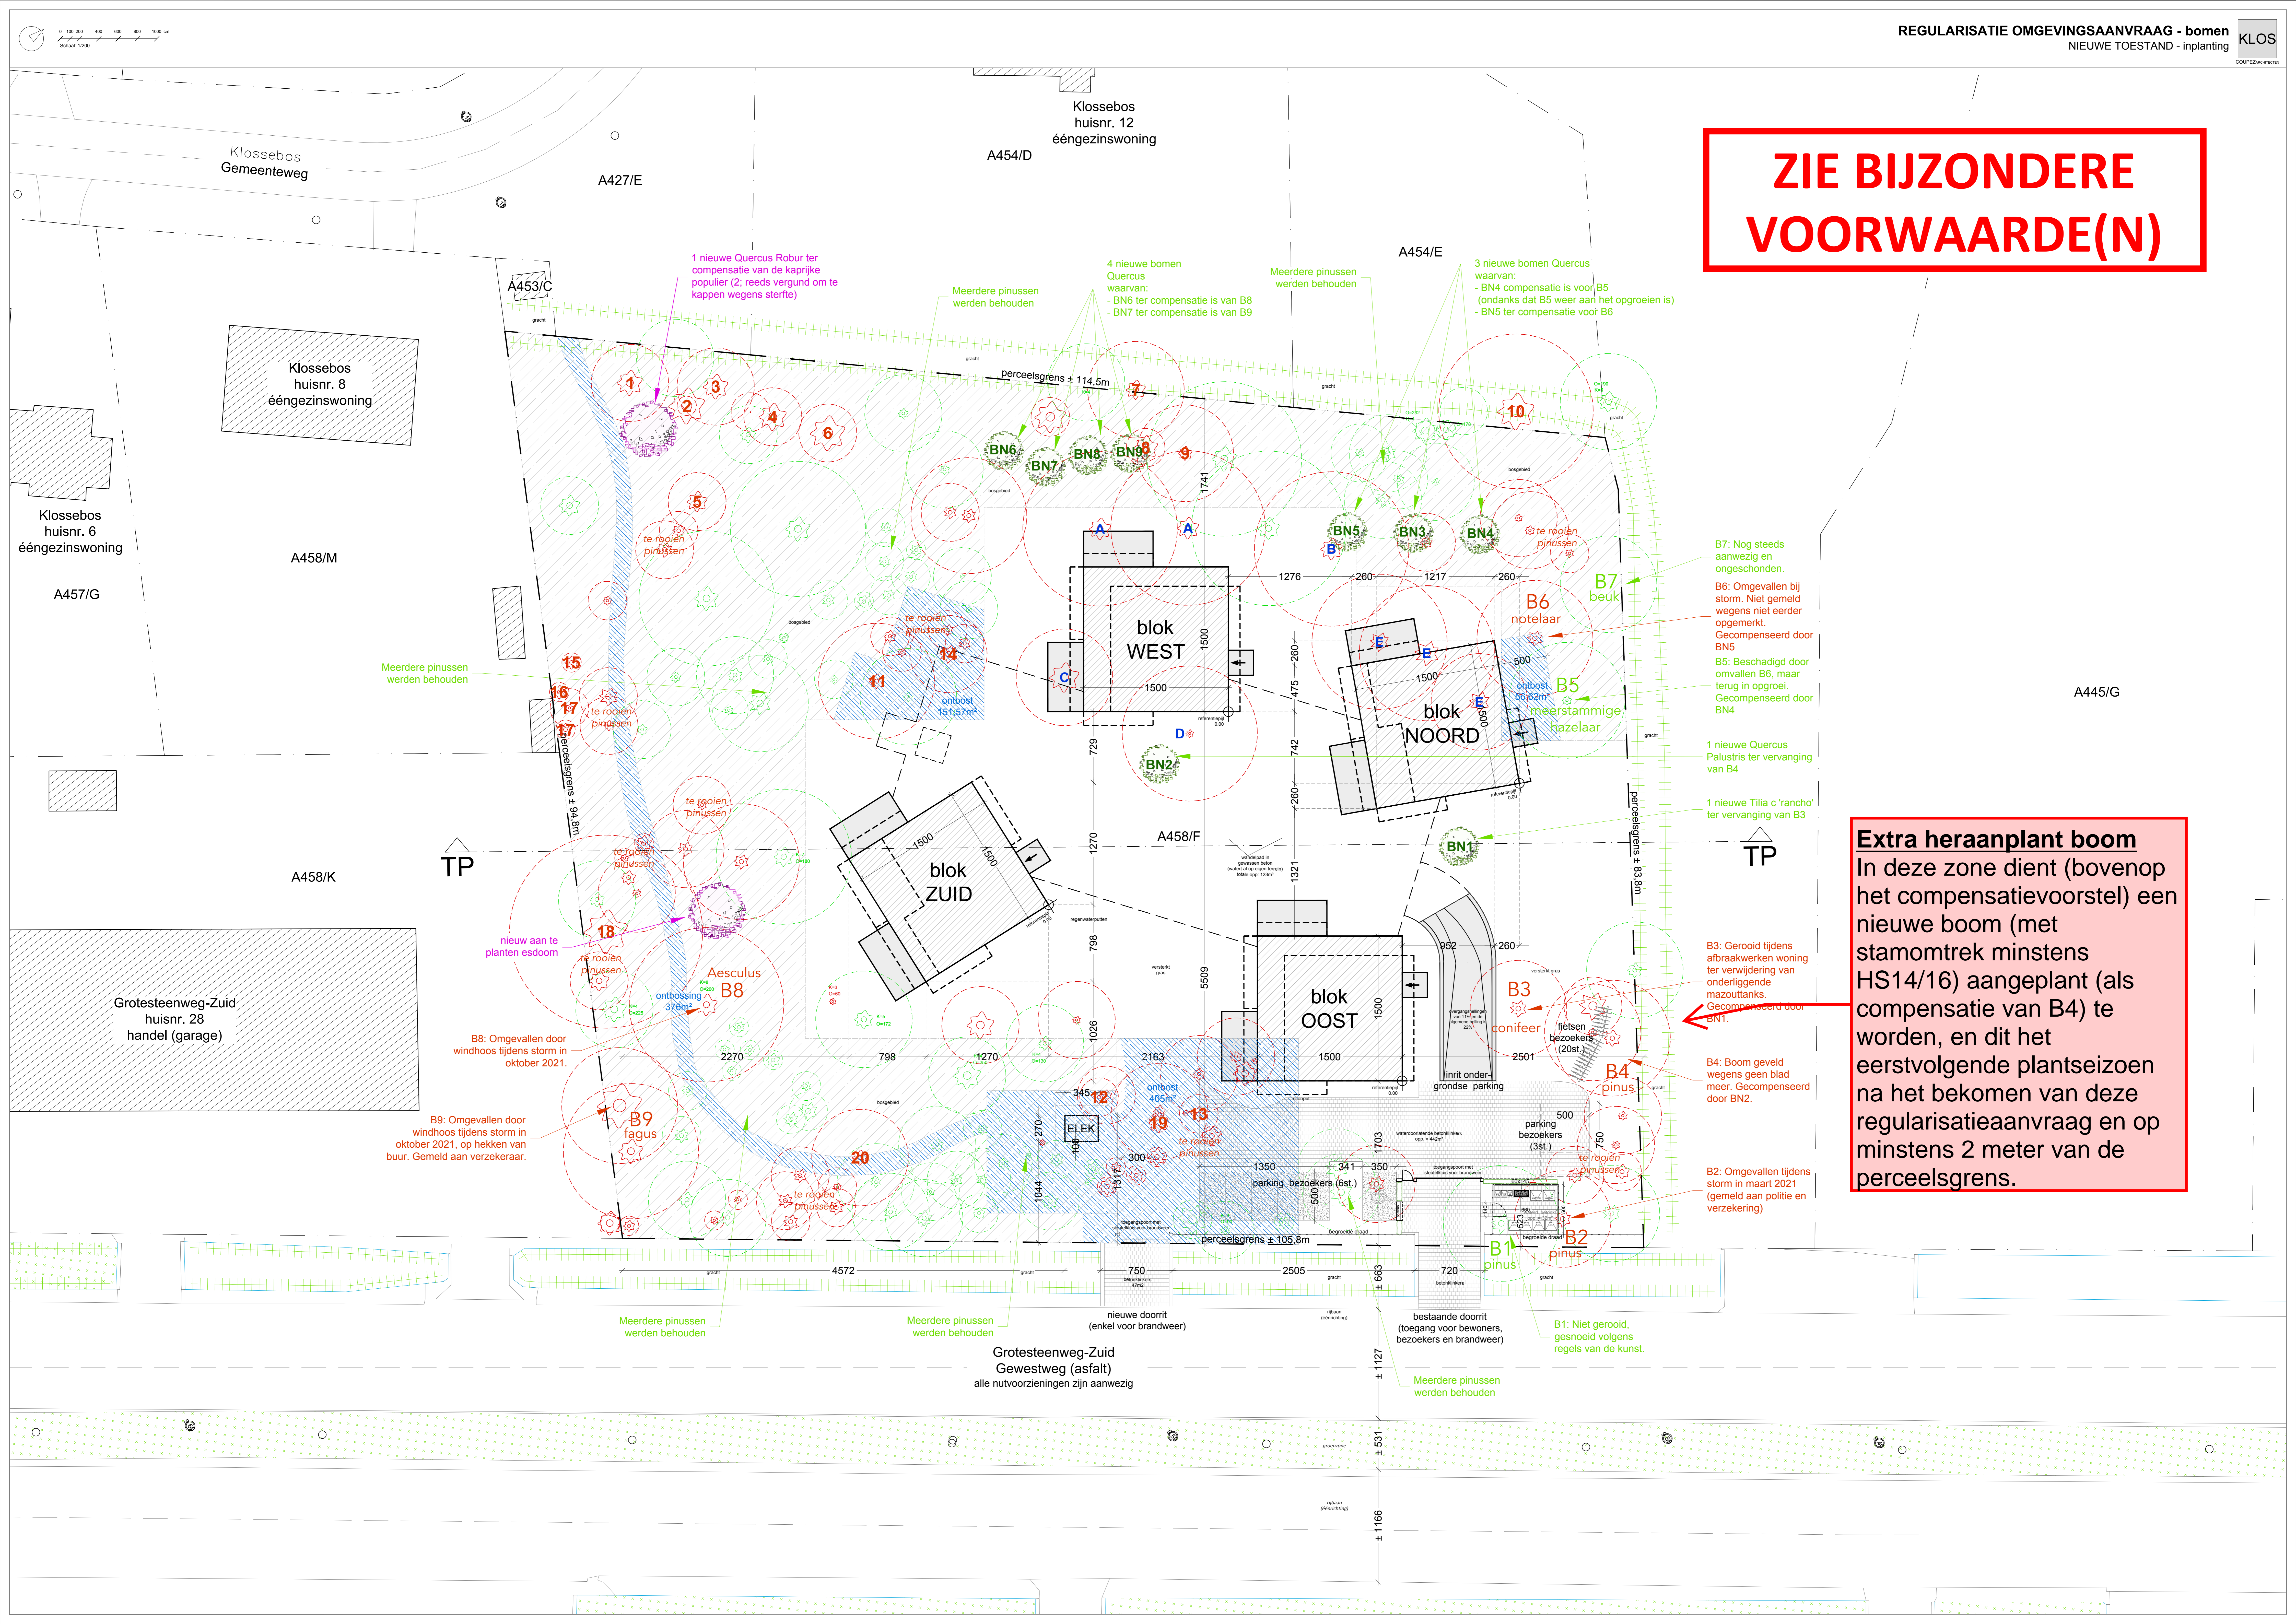

B7: Nog steeds aanwezig en ongeschonden.
B6: Omgevallen bij storm. Niet gemeld wegens niet eerder opgemerkt. Gecompenseerd door BN5
B5: Beschadigd door omvallen B6, maar terug in opgroei. Gecompenseerd door BN4

1 nieuwe Quercus Palustris ter vervanging van B4
1 nieuwe Tilia c 'rancho' ter vervanging van B3

B3: Gerooid tijdens afbraakwerken woning ter verwijdering van onderliggende mazouttanks. Gecompenseerd door BN1.

B4: Boom geveld wegens geen blad meer. Gecompenseerd door BN2.

B2: Omgevallen tijdens storm in maart 2021 (gemeld aan politie en verzekering)

Extra heraanplant boom
In deze zone dient (bovenop het compensatievoorstel) een nieuwe boom (met stamomtrek minstens HS14/16) aangeplant (als compensatie van B4) te worden, en dit het eerstvolgende plantseizoen na het bekomen van deze regularisatieaanvraag en op minstens 2 meter van de perceelsgrens.

1 nieuwe Quercus Robur ter compensatie van de kaprijke populier (2: reeds vergund om te kappen wegens sterfte)

4 nieuwe bomen Quercus waarvan:
- BN6 ter compensatie is van B8
- BN7 ter compensatie is van B9

Meerdere pinussen werden behouden

3 nieuwe bomen Quercus waarvan:
- BN4 compensatie is voor B5 (ondanks dat B5 weer aan het opgroeien is)
- BN5 ter compensatie voor B6

Meerdere pinussen werden behouden

nieuw aan te planten esdoorn

B8: Omgevallen door windhoos tijdens storm in oktober 2021.

B9: Omgevallen door windhoos tijdens storm in oktober 2021, op hekken van buur. Gemeld aan verzekeraar.

Meerdere pinussen werden behouden

Meerdere pinussen werden behouden

Meerdere pinussen werden behouden

B1: Niet gerooid, gesnoeid volgens regels van de kunst.

Grotesteenweg-Zuid Gewestweg (asfalt)
alle nutvoorzieningen zijn aanwezig

bestaande doornit (toegang voor bewoners, bezoekers en brandweer)
Meerdere pinussen werden behouden