REFERENTIEPAS: BOVENZIJDE DORPEL BESTAANDE INKOMDEUR huisnr. 23
= TAW 8.13

schaal: 1/50
eenheid maatlijnen: cm
eenheid passen: m

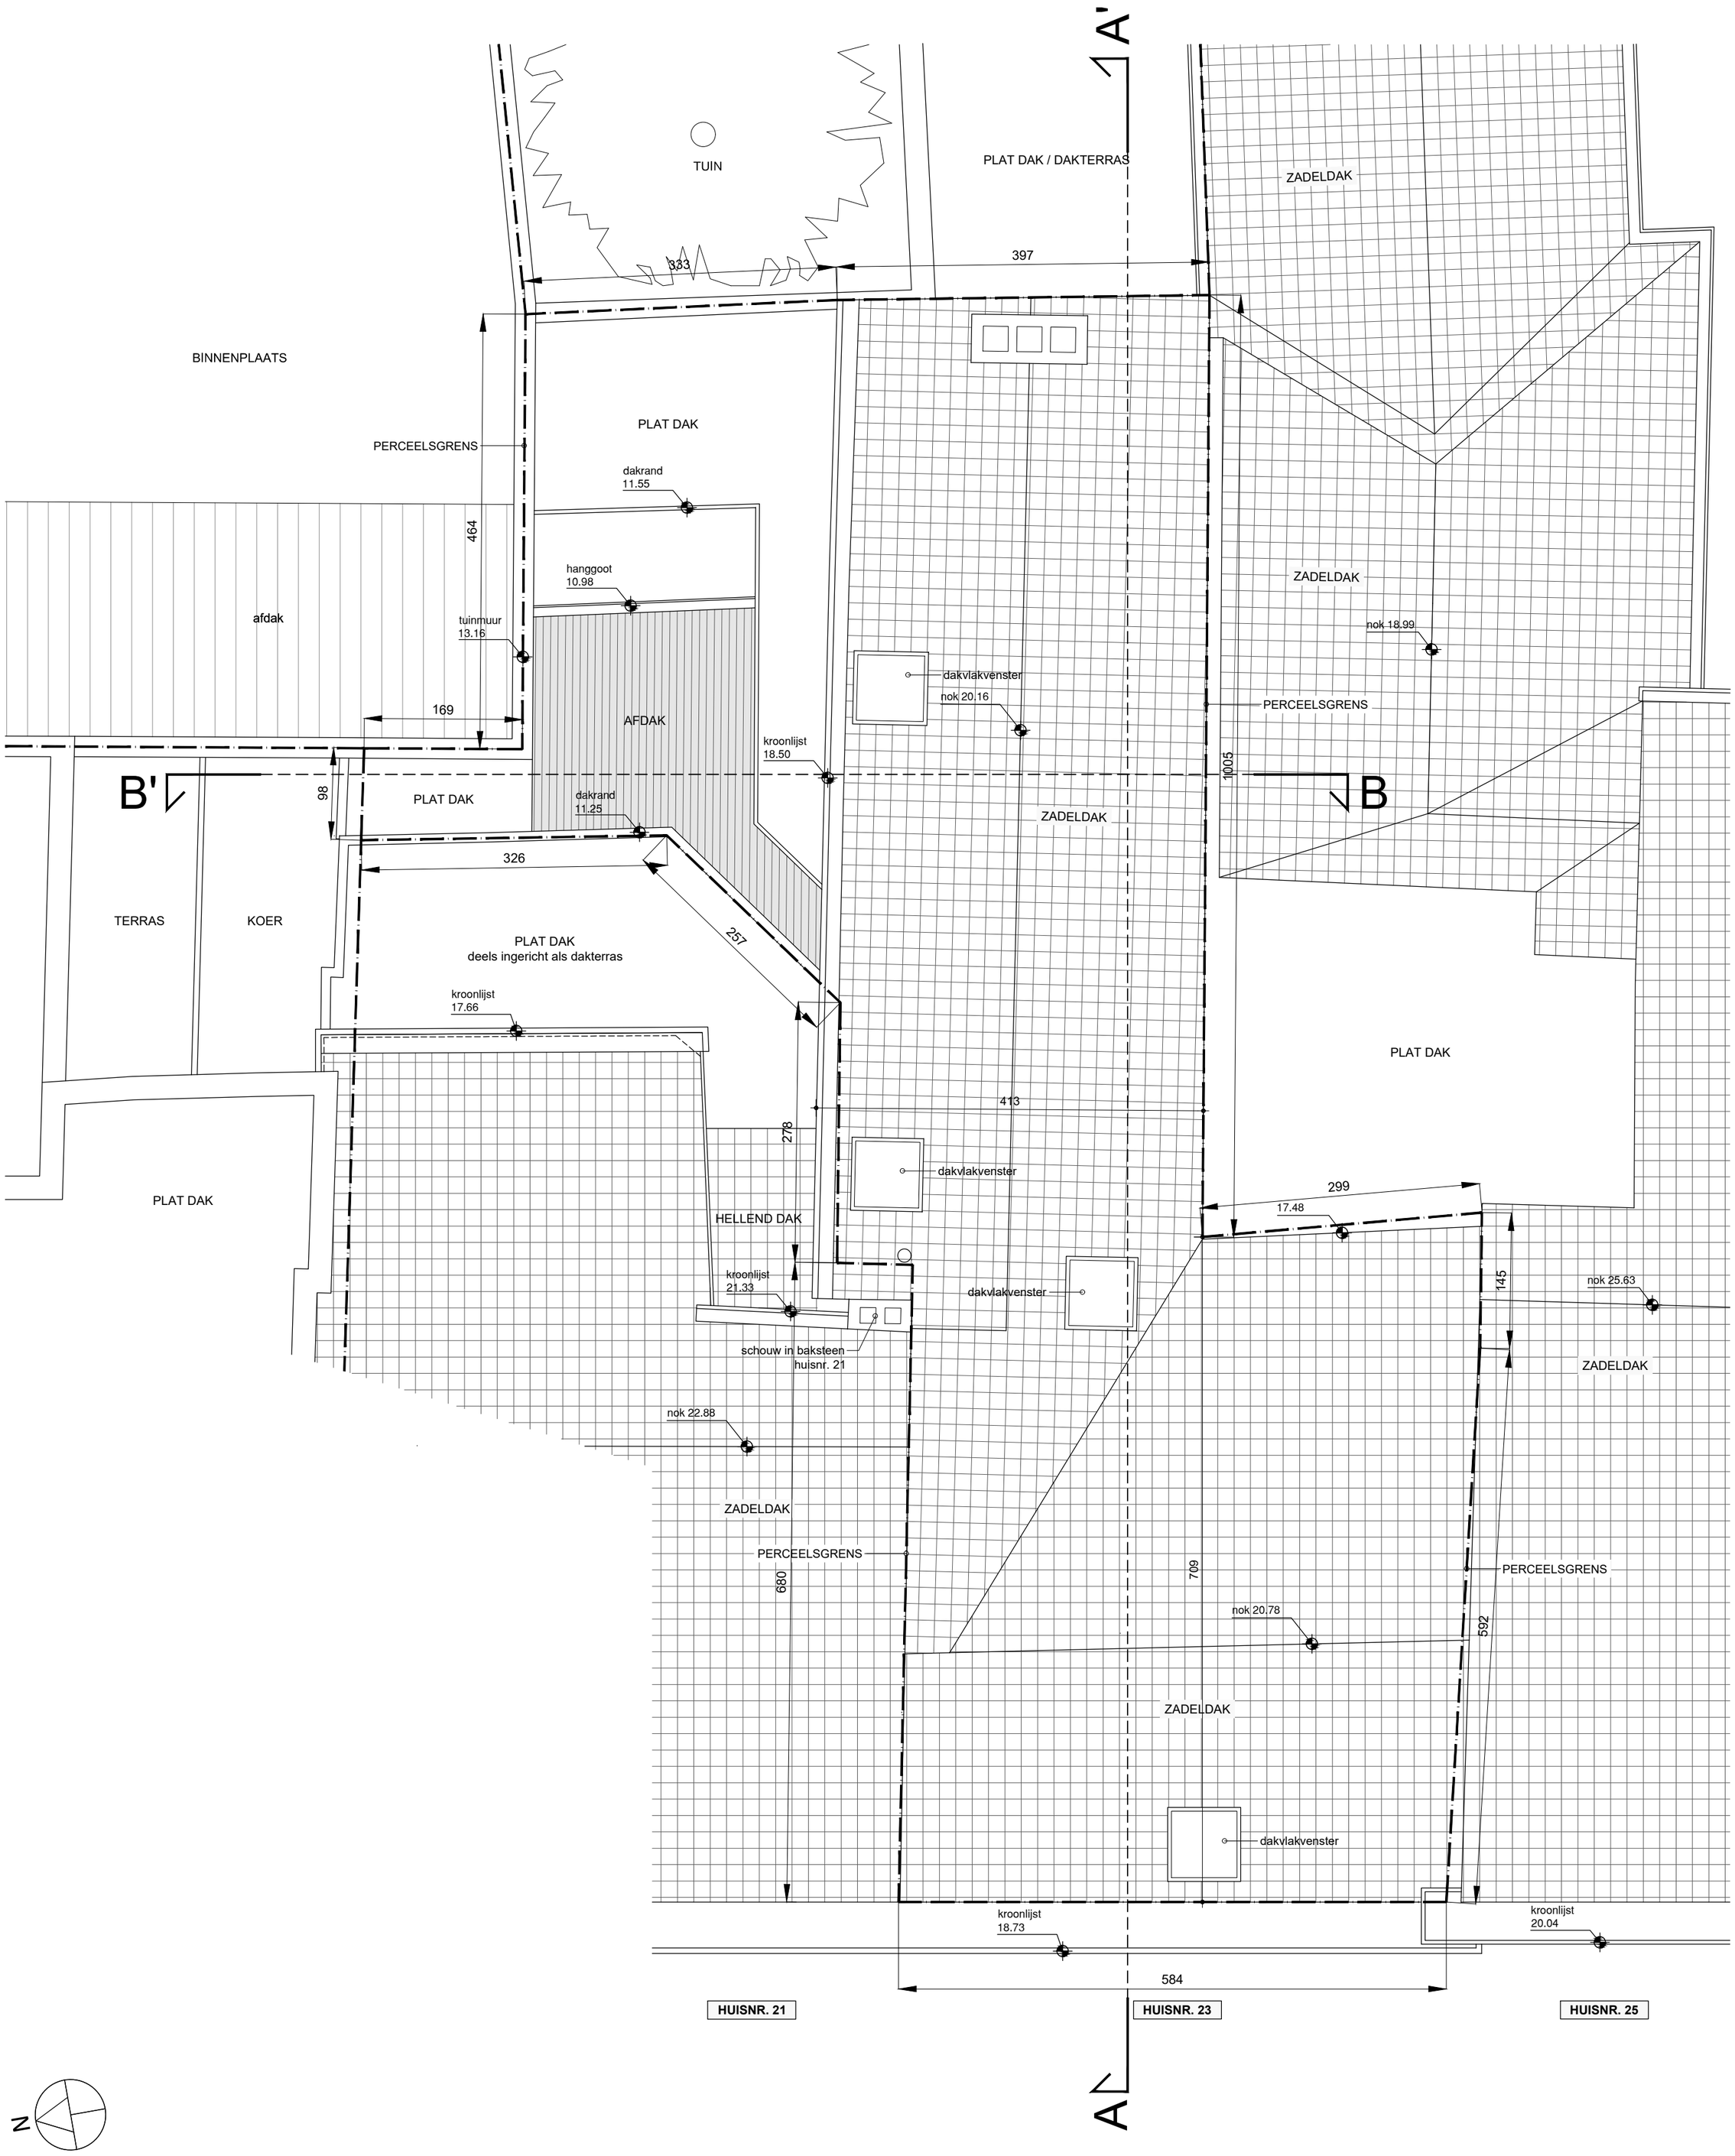


# DAKENPLAN

0m 1m 2m 5m

bestaande toestand