


- REGENWATERRECUPERATIE:
  - Oppervlakte dak: 48,05m<sup>2</sup>
  - Toestellen: spoelen toiletten, wasmachine en dienstkraan (tuin)
- EXTENSIEVE DAKTUIN:
  - Oppervlakte dak: 36,50m<sup>2</sup>
- STADSTUIN:
  - Waterdoorlatende klinkers: 11,6m<sup>2</sup>
  - Groenzone: 5,00m<sup>2</sup>

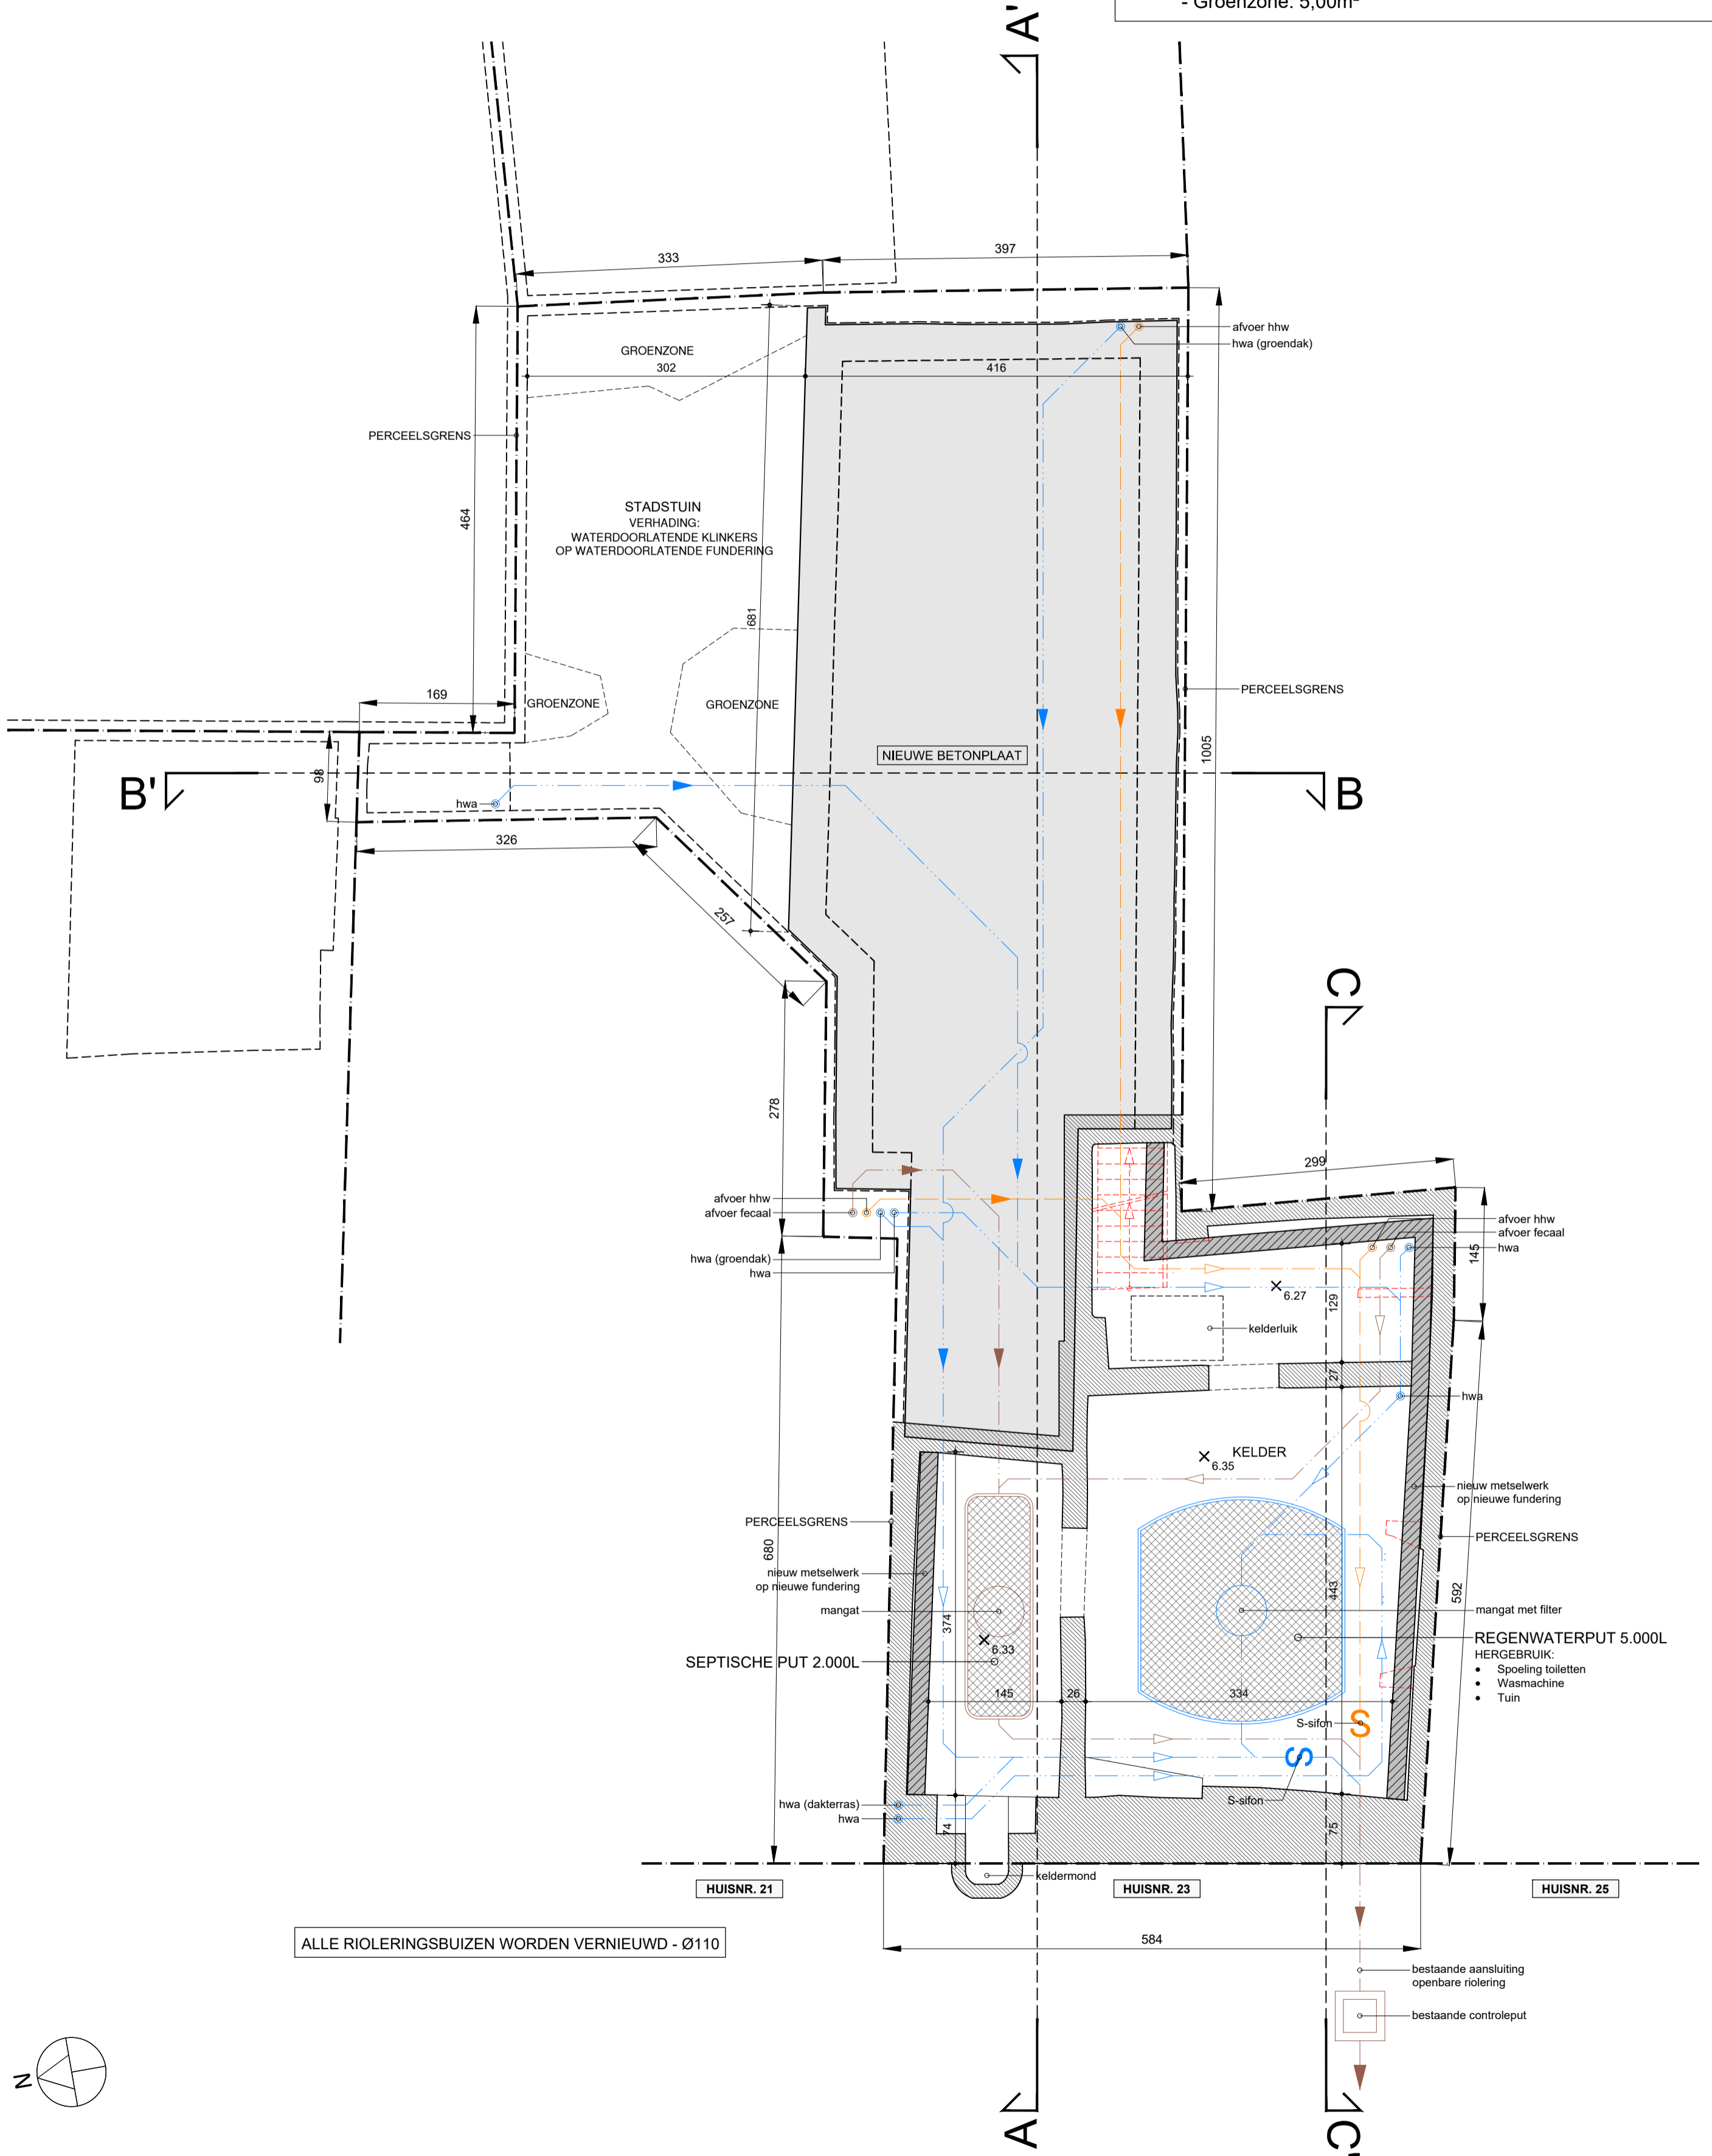

## KELDERPLAN / FUNDERINGS- EN RIOLERINGSPLAN



nieuwe toestand