


schaal: 1/50
eenheid maatlijnen: cm
eenheid passen: m

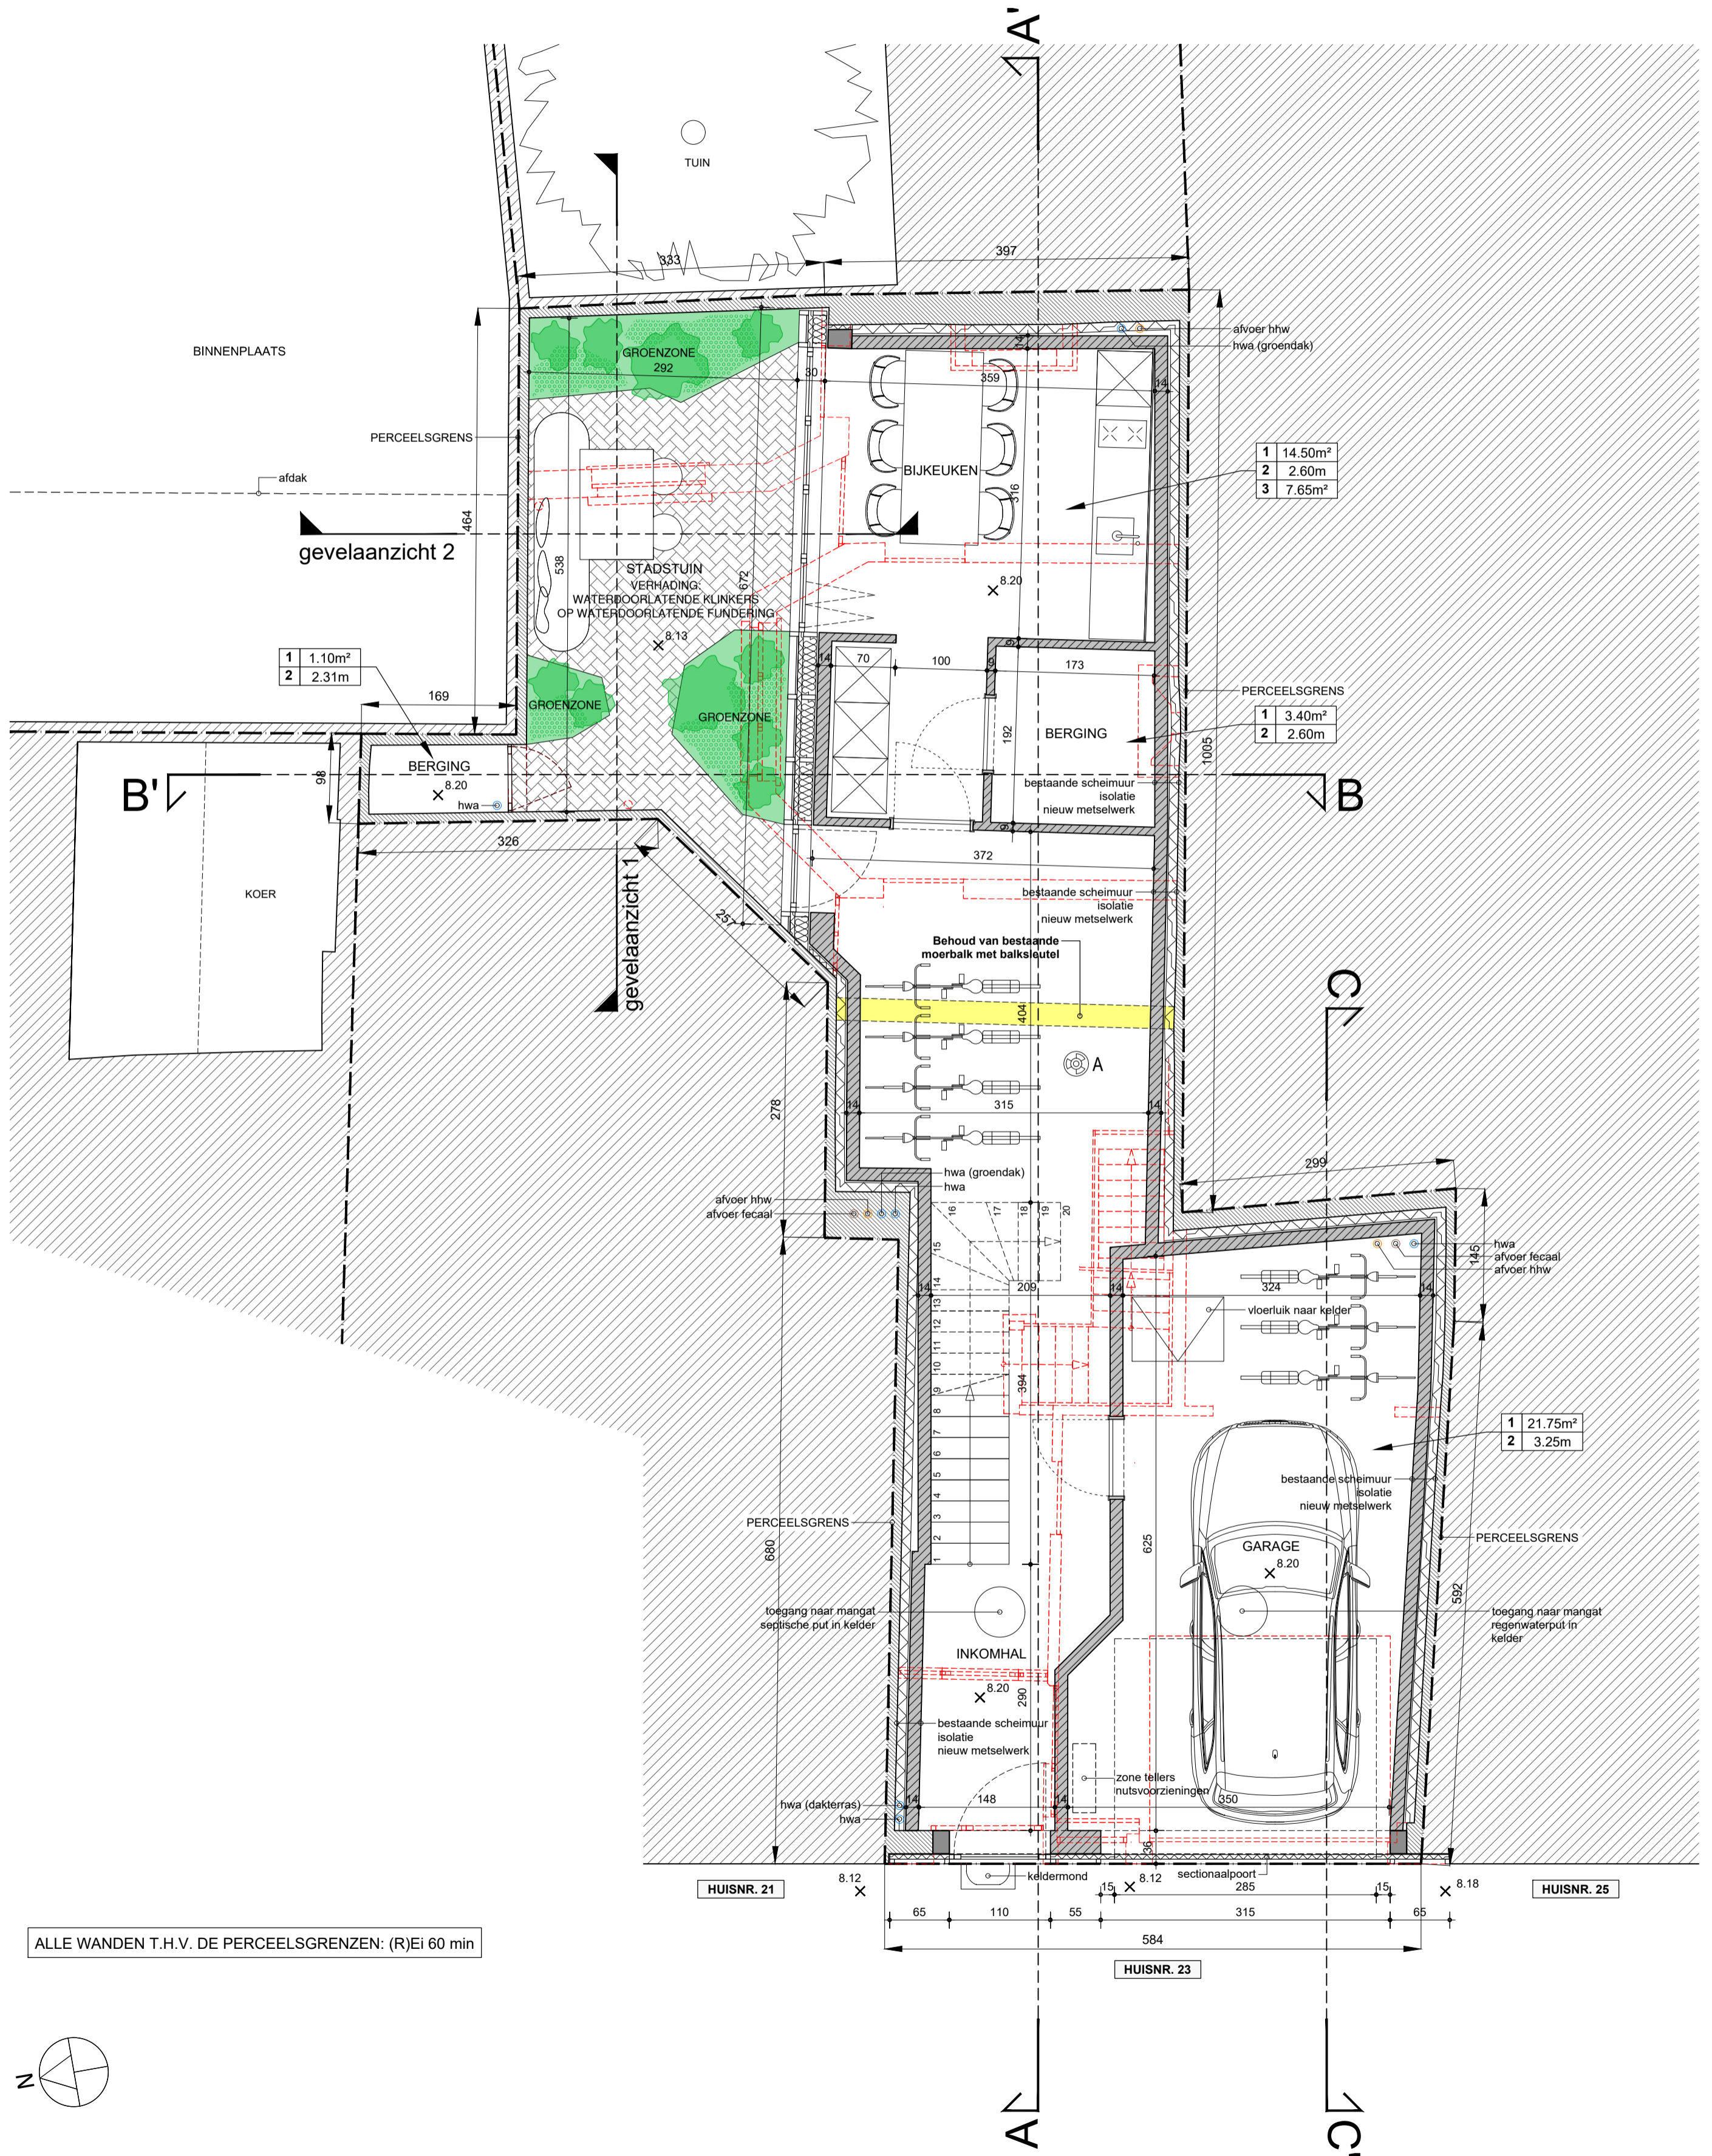

ALLE WANDEN T.H.V. DE PERCEELSGRENZEN: (R)Ei 60 min



GELIJKVLOERS



nieuwe toestand