


schaal: 1/50
eenheid maatlijnen: cm
eenheid passen: m

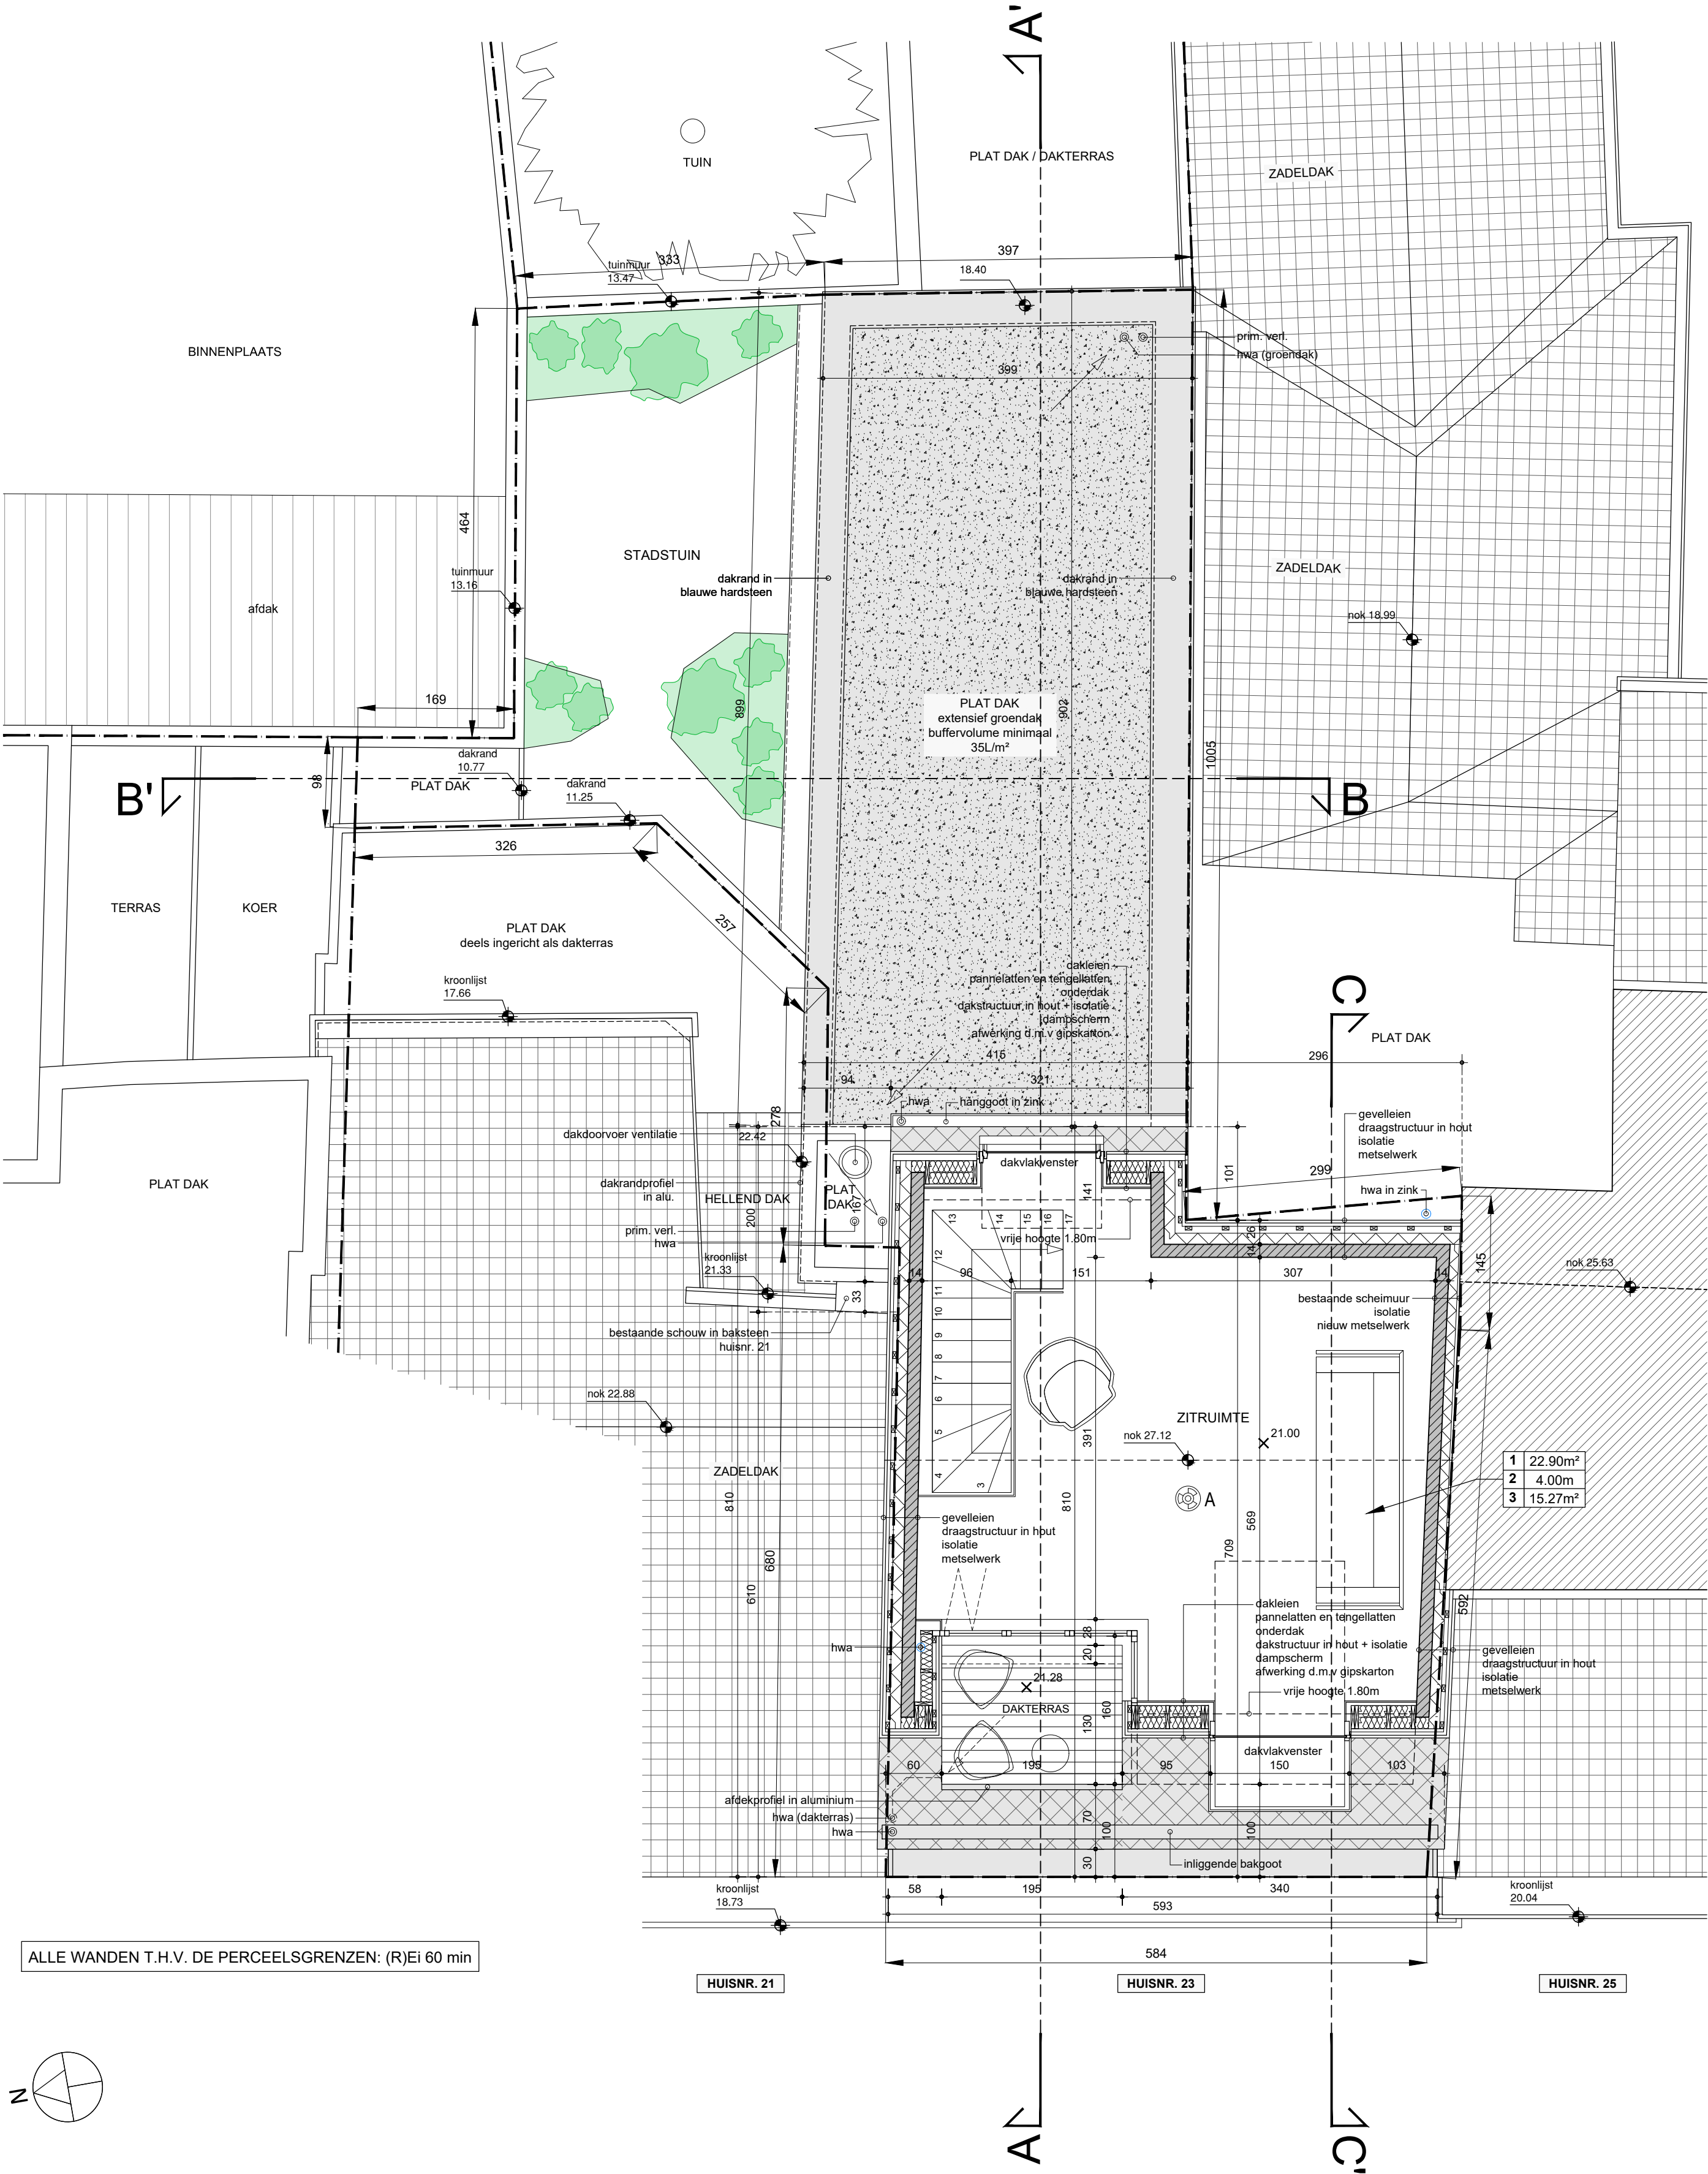


ALLE WANDEN T.H.V. DE PERCEELSGRENZEN: (R)Ei 60 min

HUISNR. 21

HUISNR. 23

HUISNR. 25

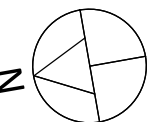

VERDIEPING +4



nieuwe toestand